






No	図面番号	変 更 前	図面番号	変 更 後
1	M-6 M-7	都市ガス設備経路・仕様変更（図示による）	M-6 M-7 M-8 M-17	都市ガス設備経路・仕様変更（図示による） 都市ガス設備仮設配管図追加
2				
3				
4				
5				
6				

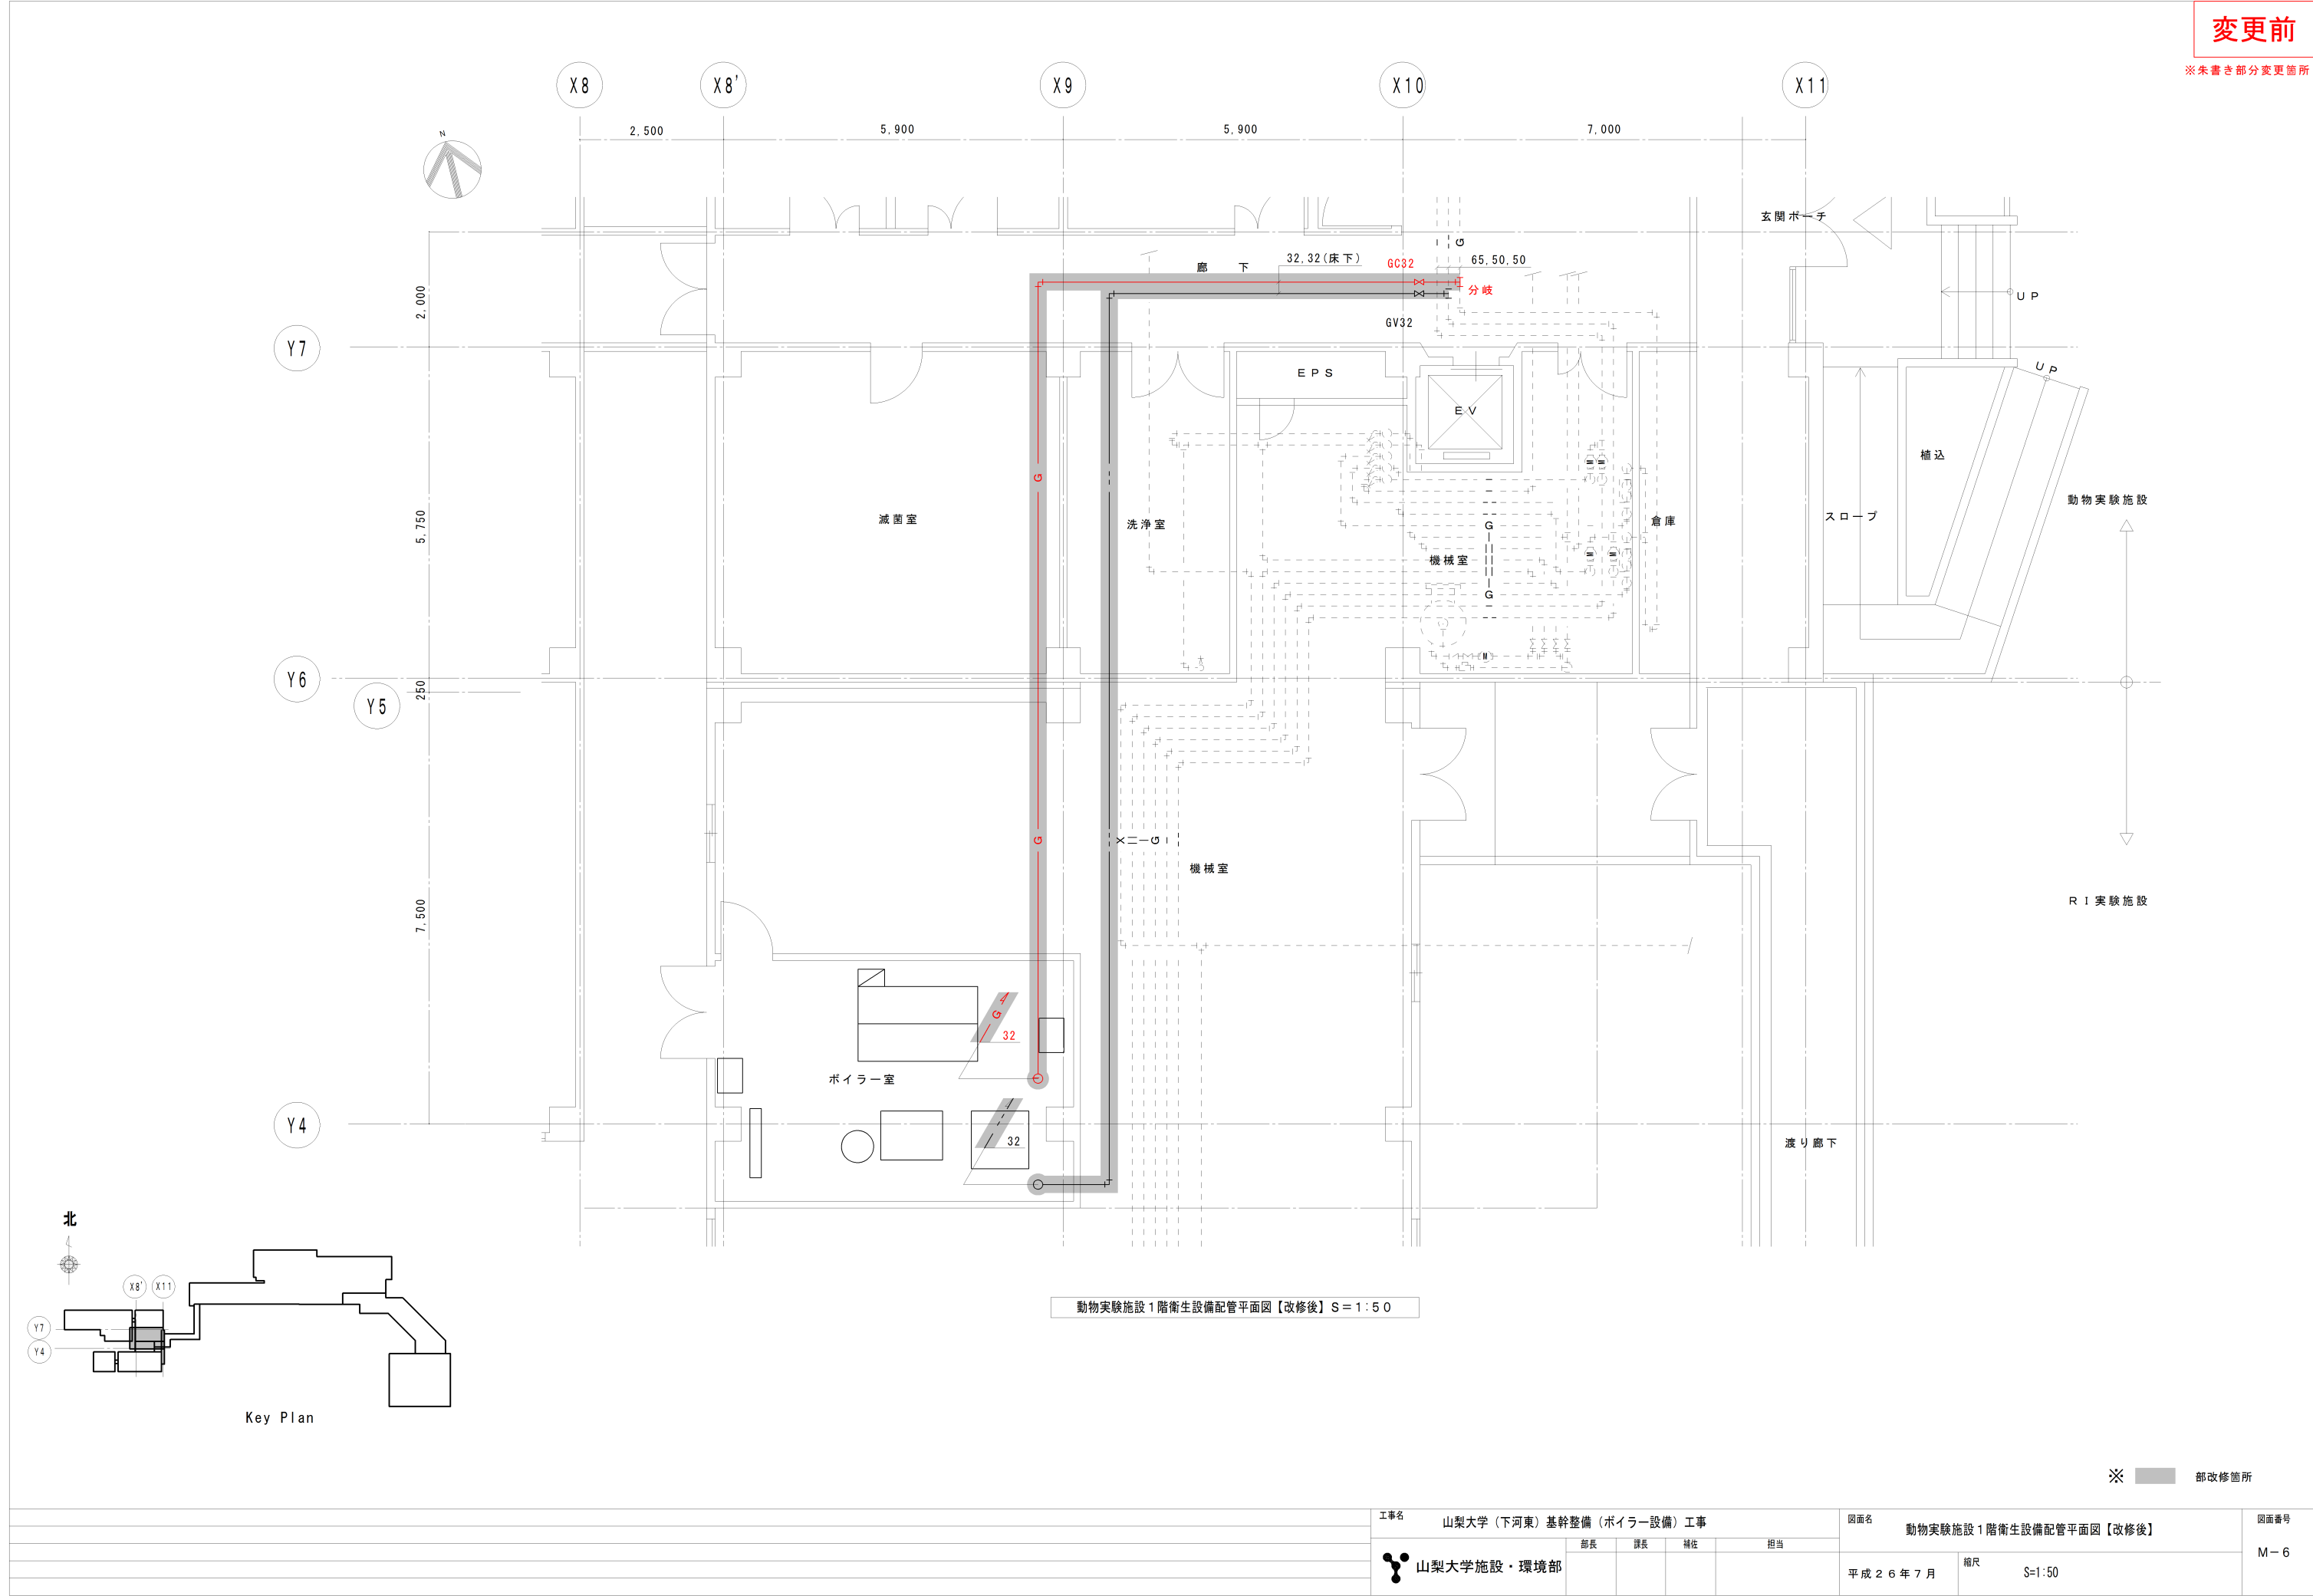


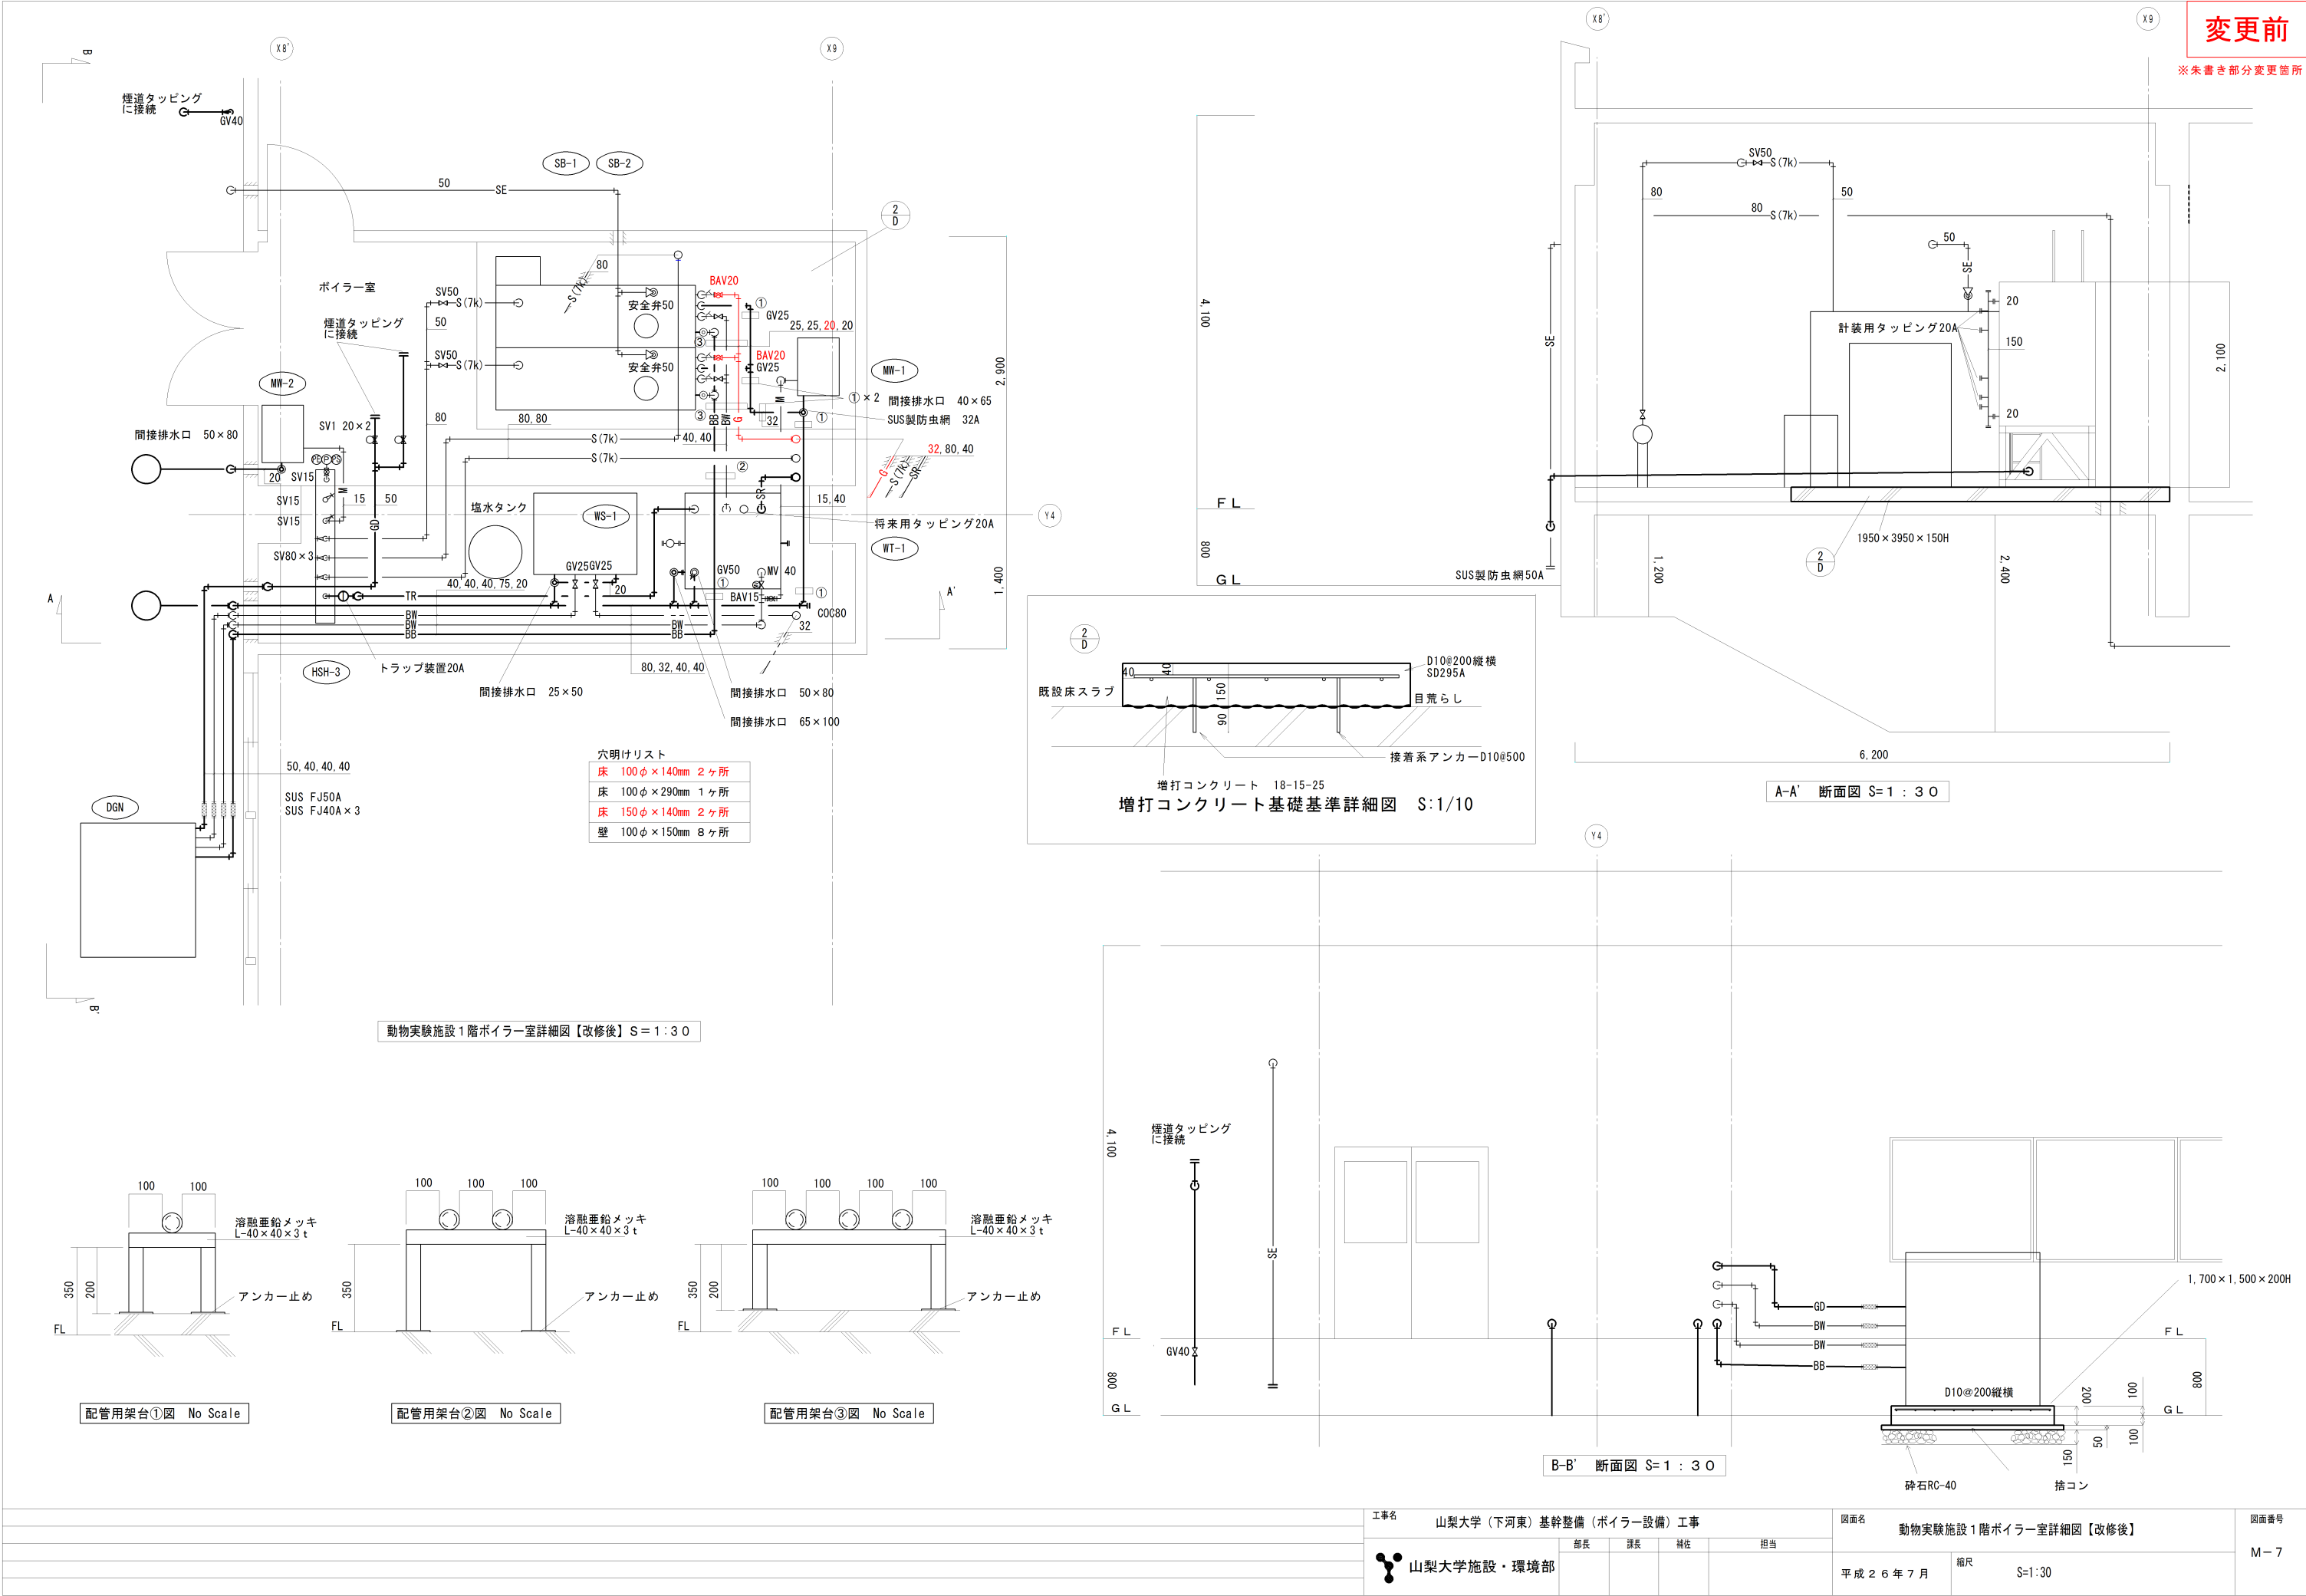

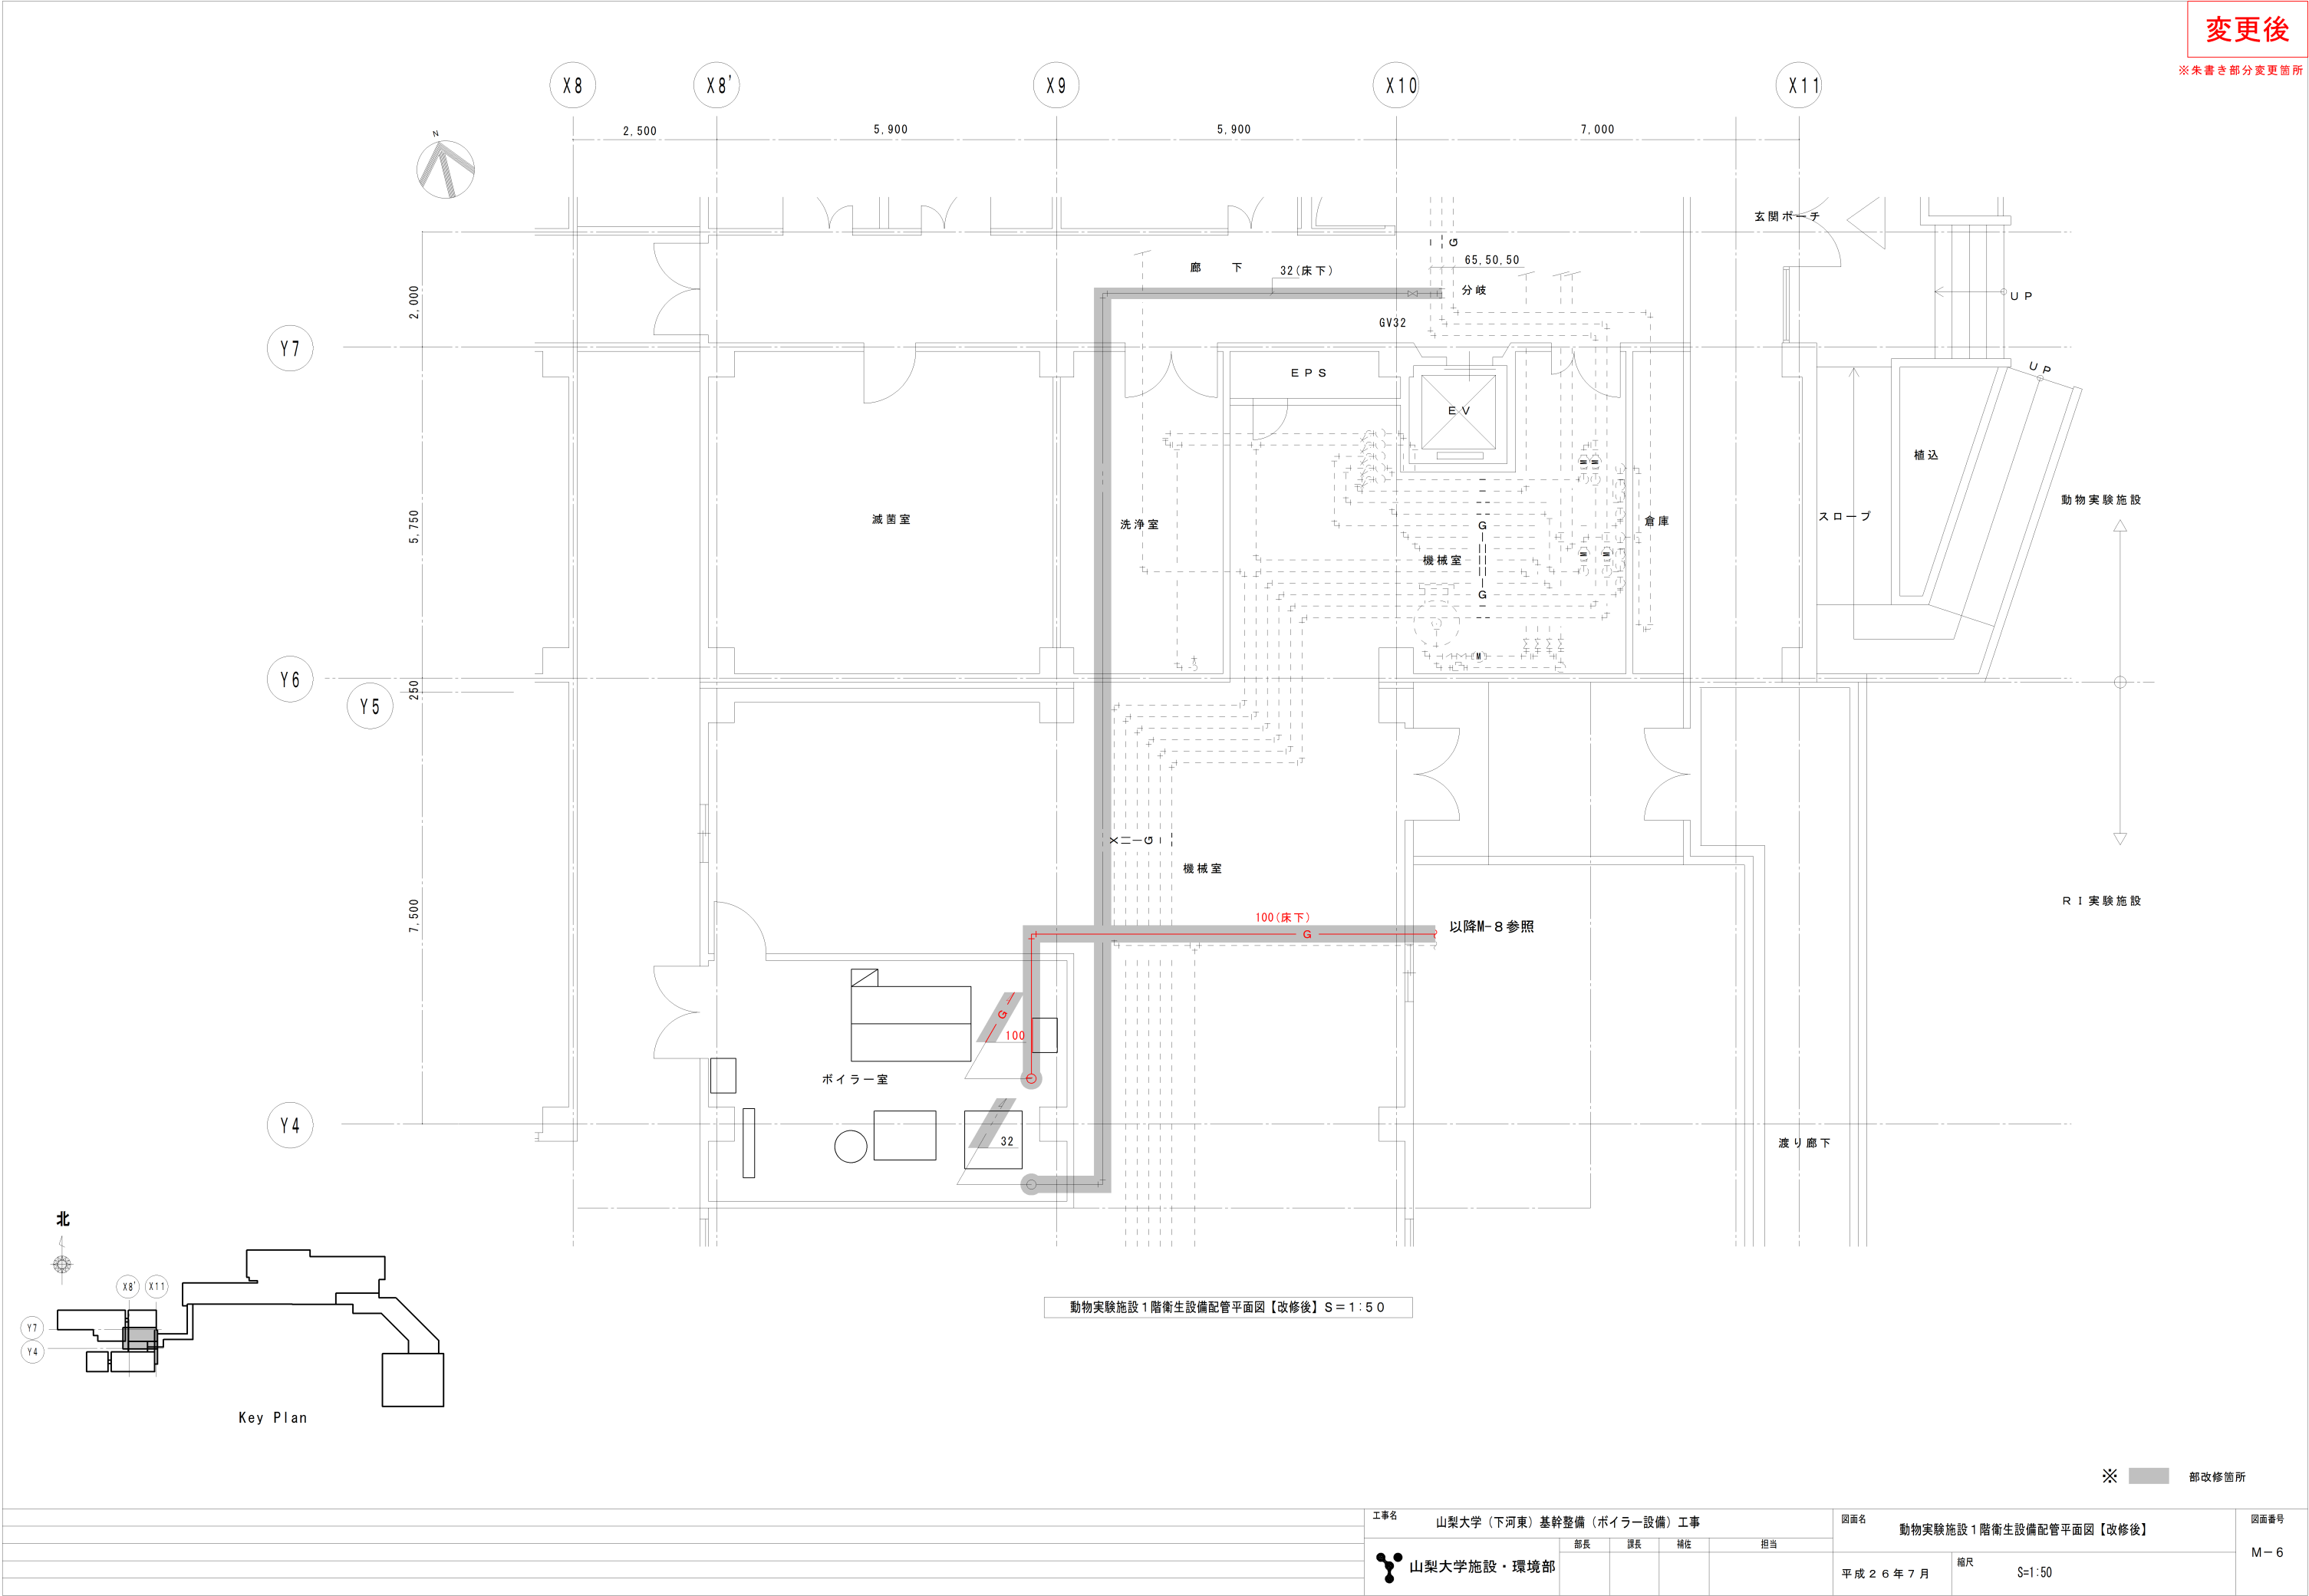

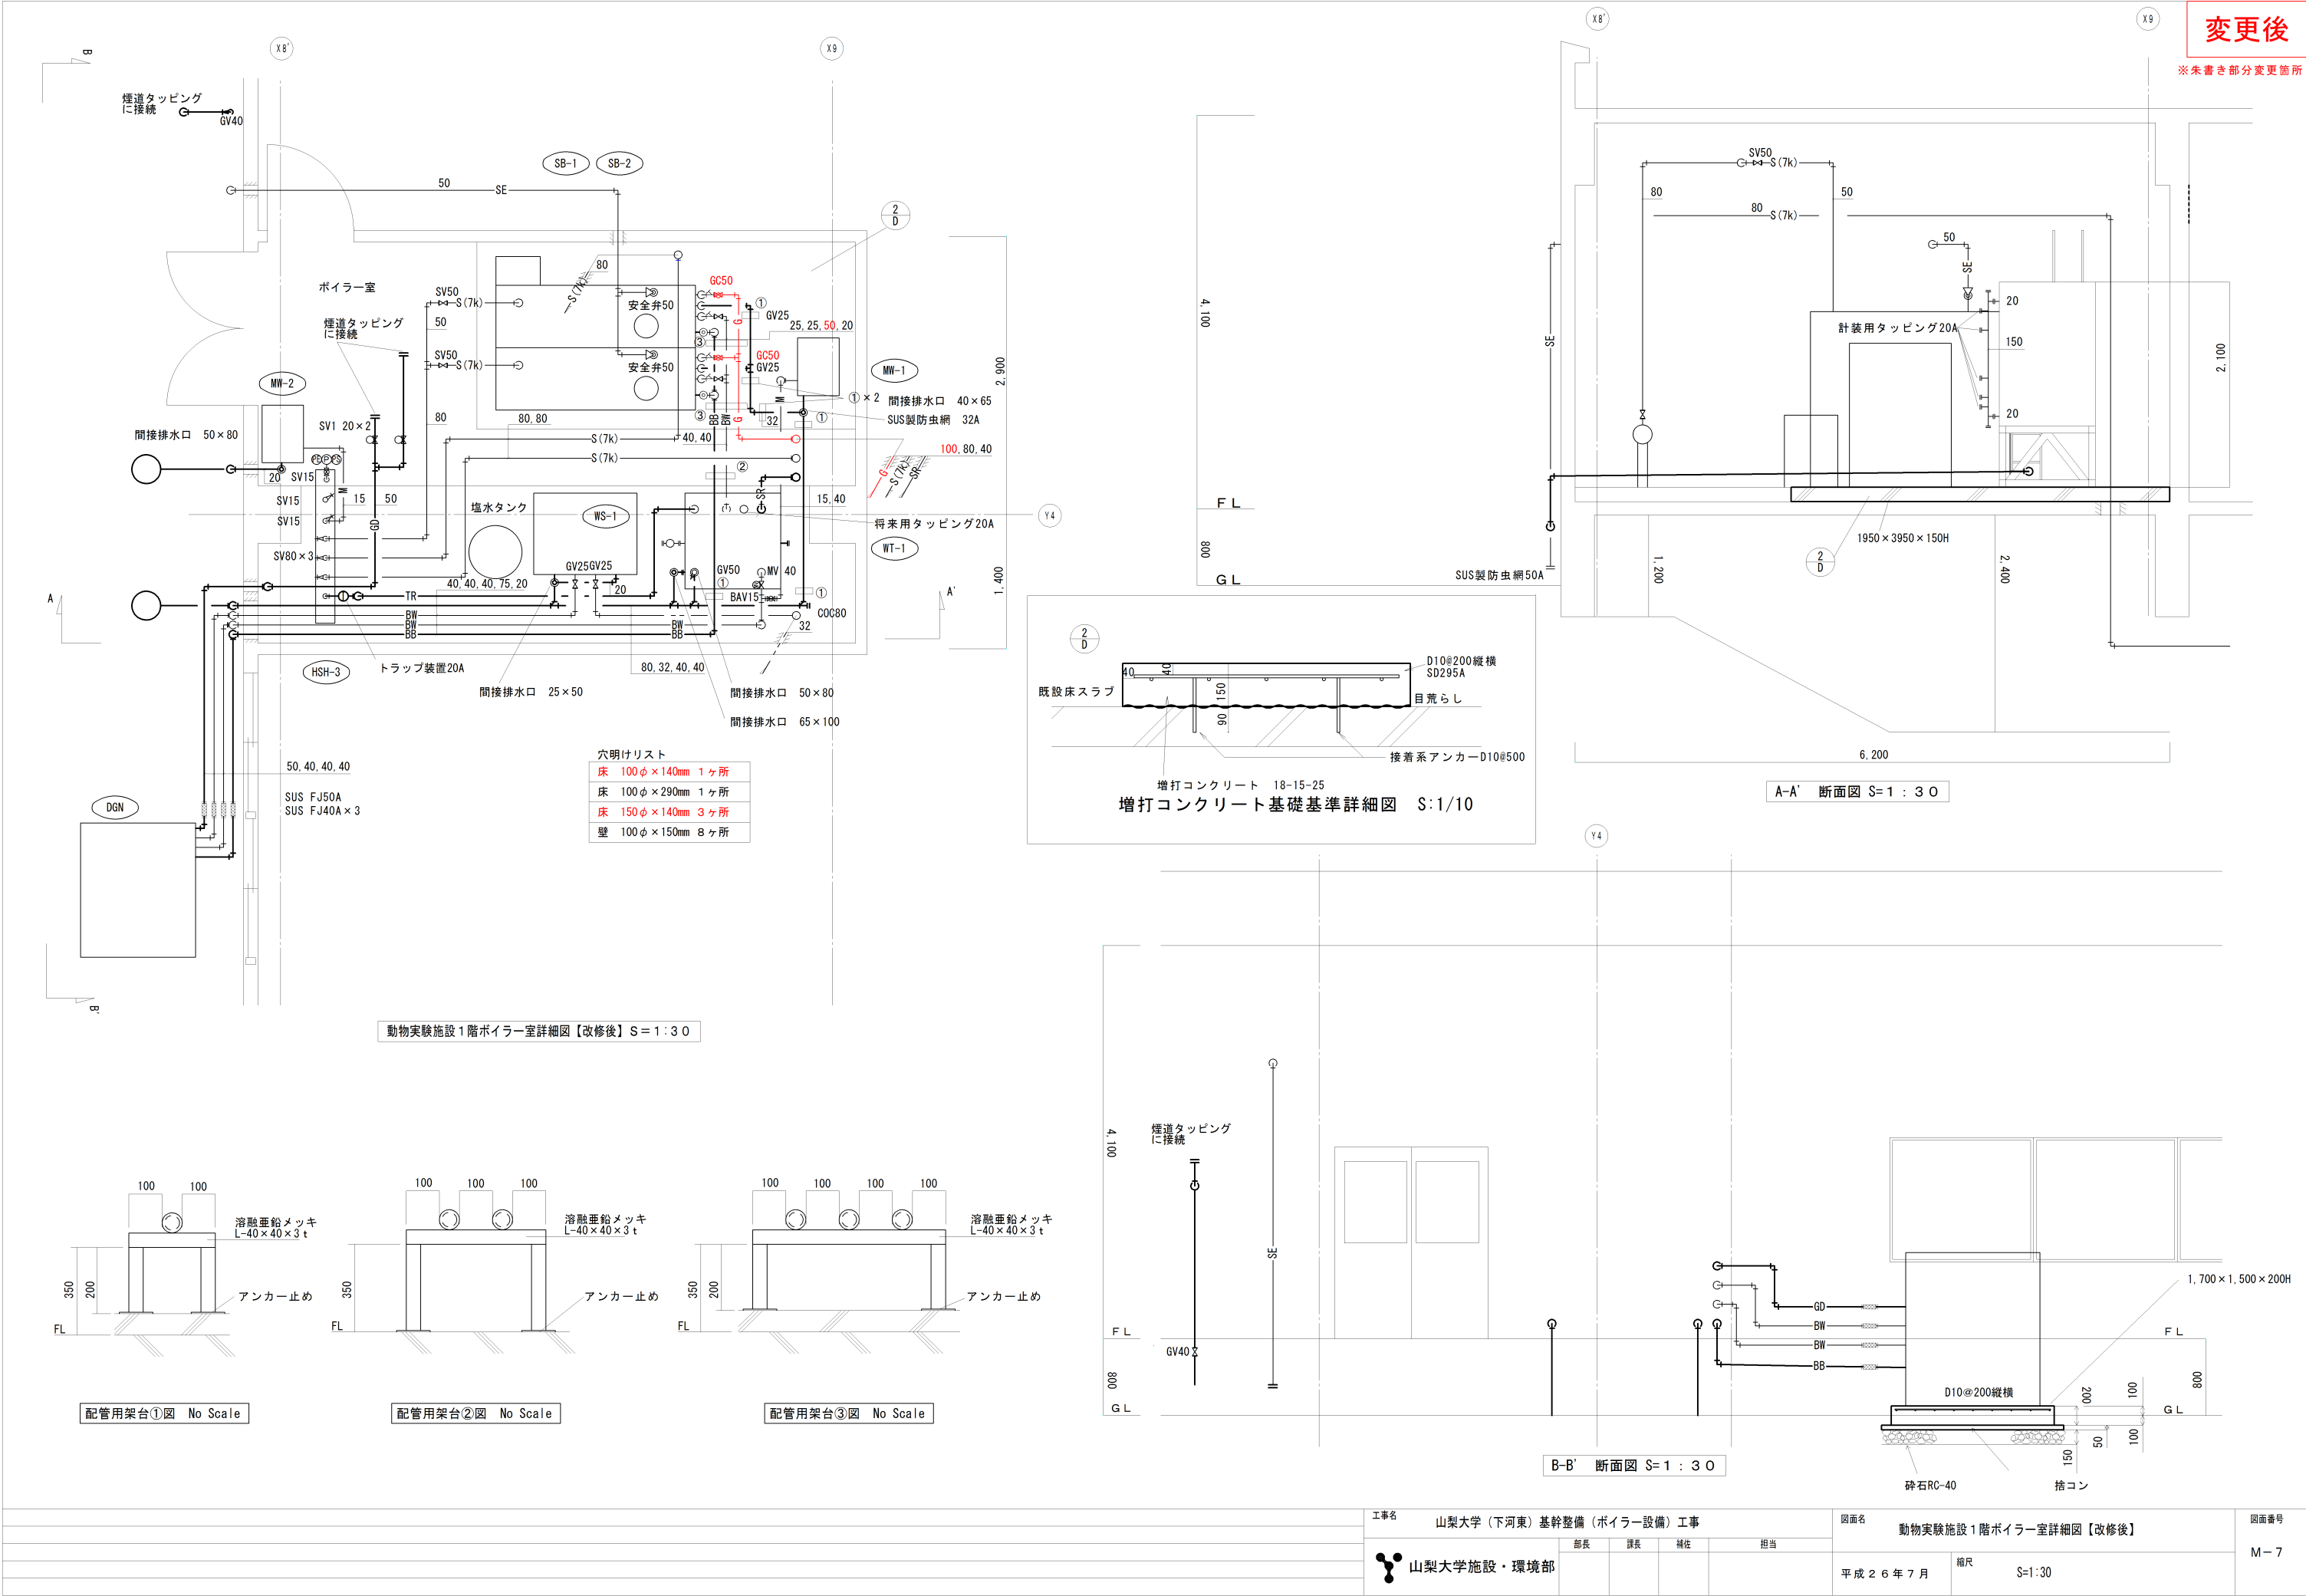

				工事名				山梨大学（下河東）基幹整備（ボイラー設備）工事		図面名		動物実験施設1階ボイラー室詳細図【改修後】		図面番号	
				 山梨大学施設・環境部				部長		課長		補佐		担当	
								平成26年7月		縮尺		S=1:30		M-7	

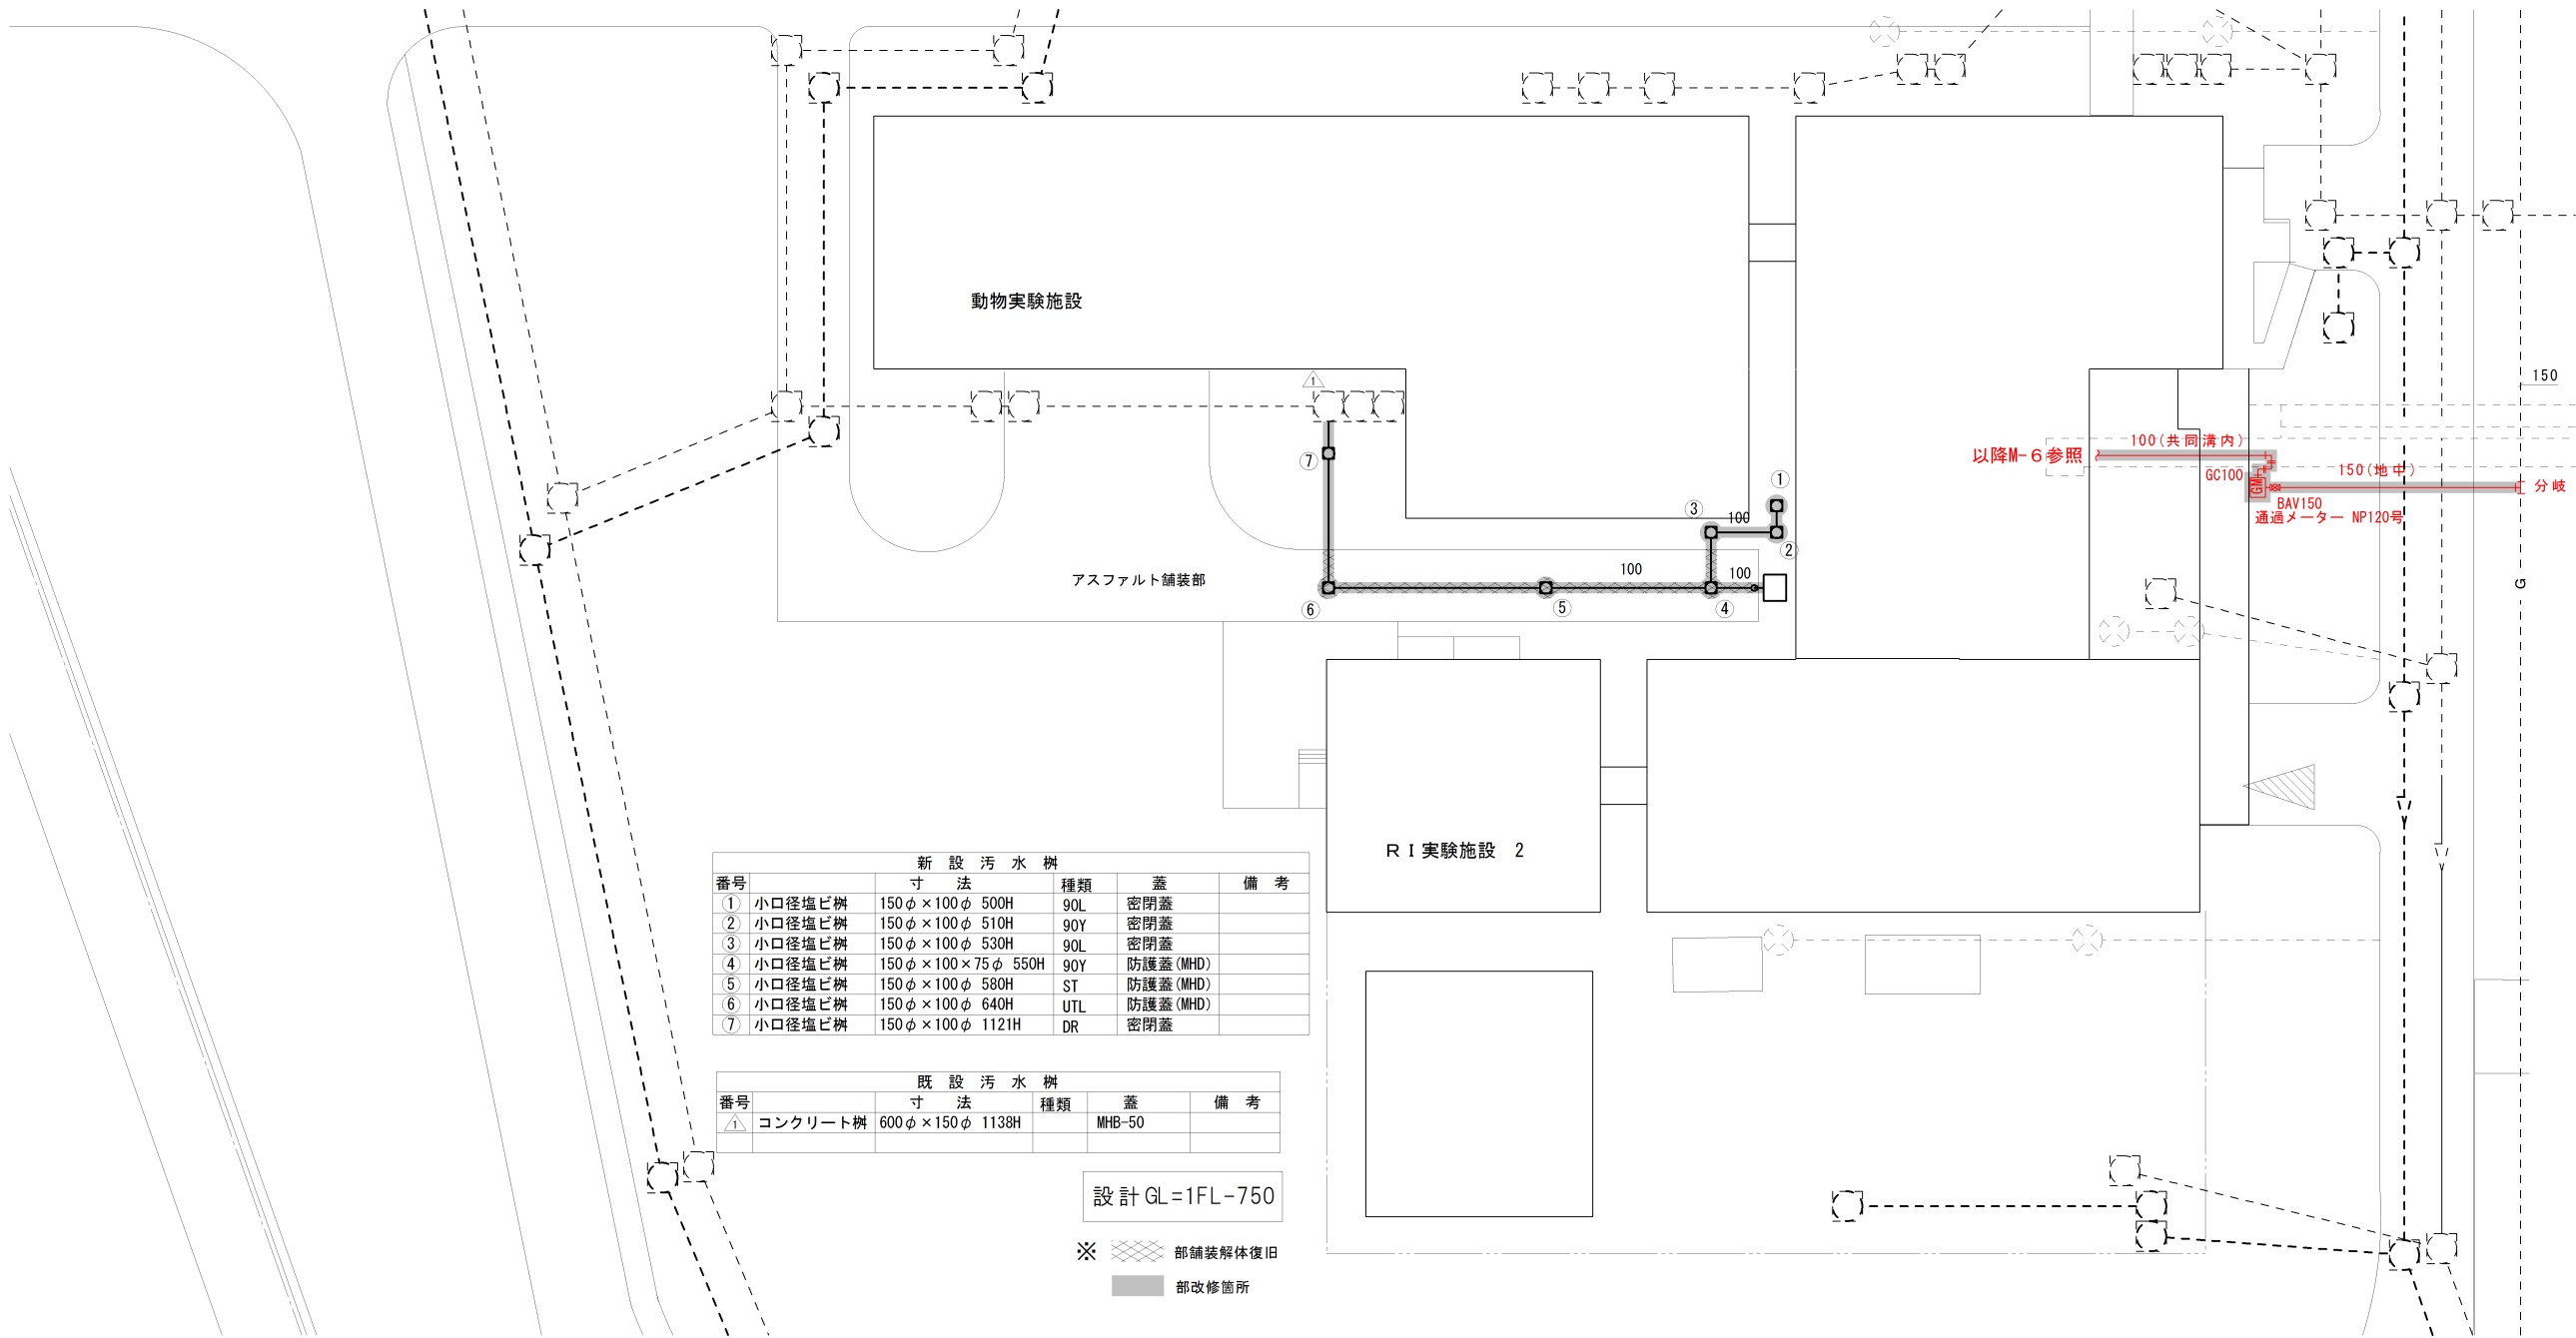


新 設 汚 水 樹					
番号		寸 法	種 類	蓋	備 考
①	小口径塩ビ樹	150φ×100φ 500H	90L	密閉蓋	
②	小口径塩ビ樹	150φ×100φ 510H	90Y	密閉蓋	
③	小口径塩ビ樹	150φ×100φ 530H	90L	密閉蓋	
④	小口径塩ビ樹	150φ×100×75φ 550H	90Y	防護蓋(MHD)	
⑤	小口径塩ビ樹	150φ×100φ 580H	ST	防護蓋(MHD)	
⑥	小口径塩ビ樹	150φ×100φ 640H	UTL	防護蓋(MHD)	
⑦	小口径塩ビ樹	150φ×100φ 1121H	DR	密閉蓋	

既 設 汚 水 樹				
番号		寸 法	種 類	蓋
△	コンクリート樹	600φ×150φ 1138H		MHB-50

動物実験施設屋外排水設備配置図【改修後】 S=1:200




変更後
(追加)
※未書き部分変更箇所

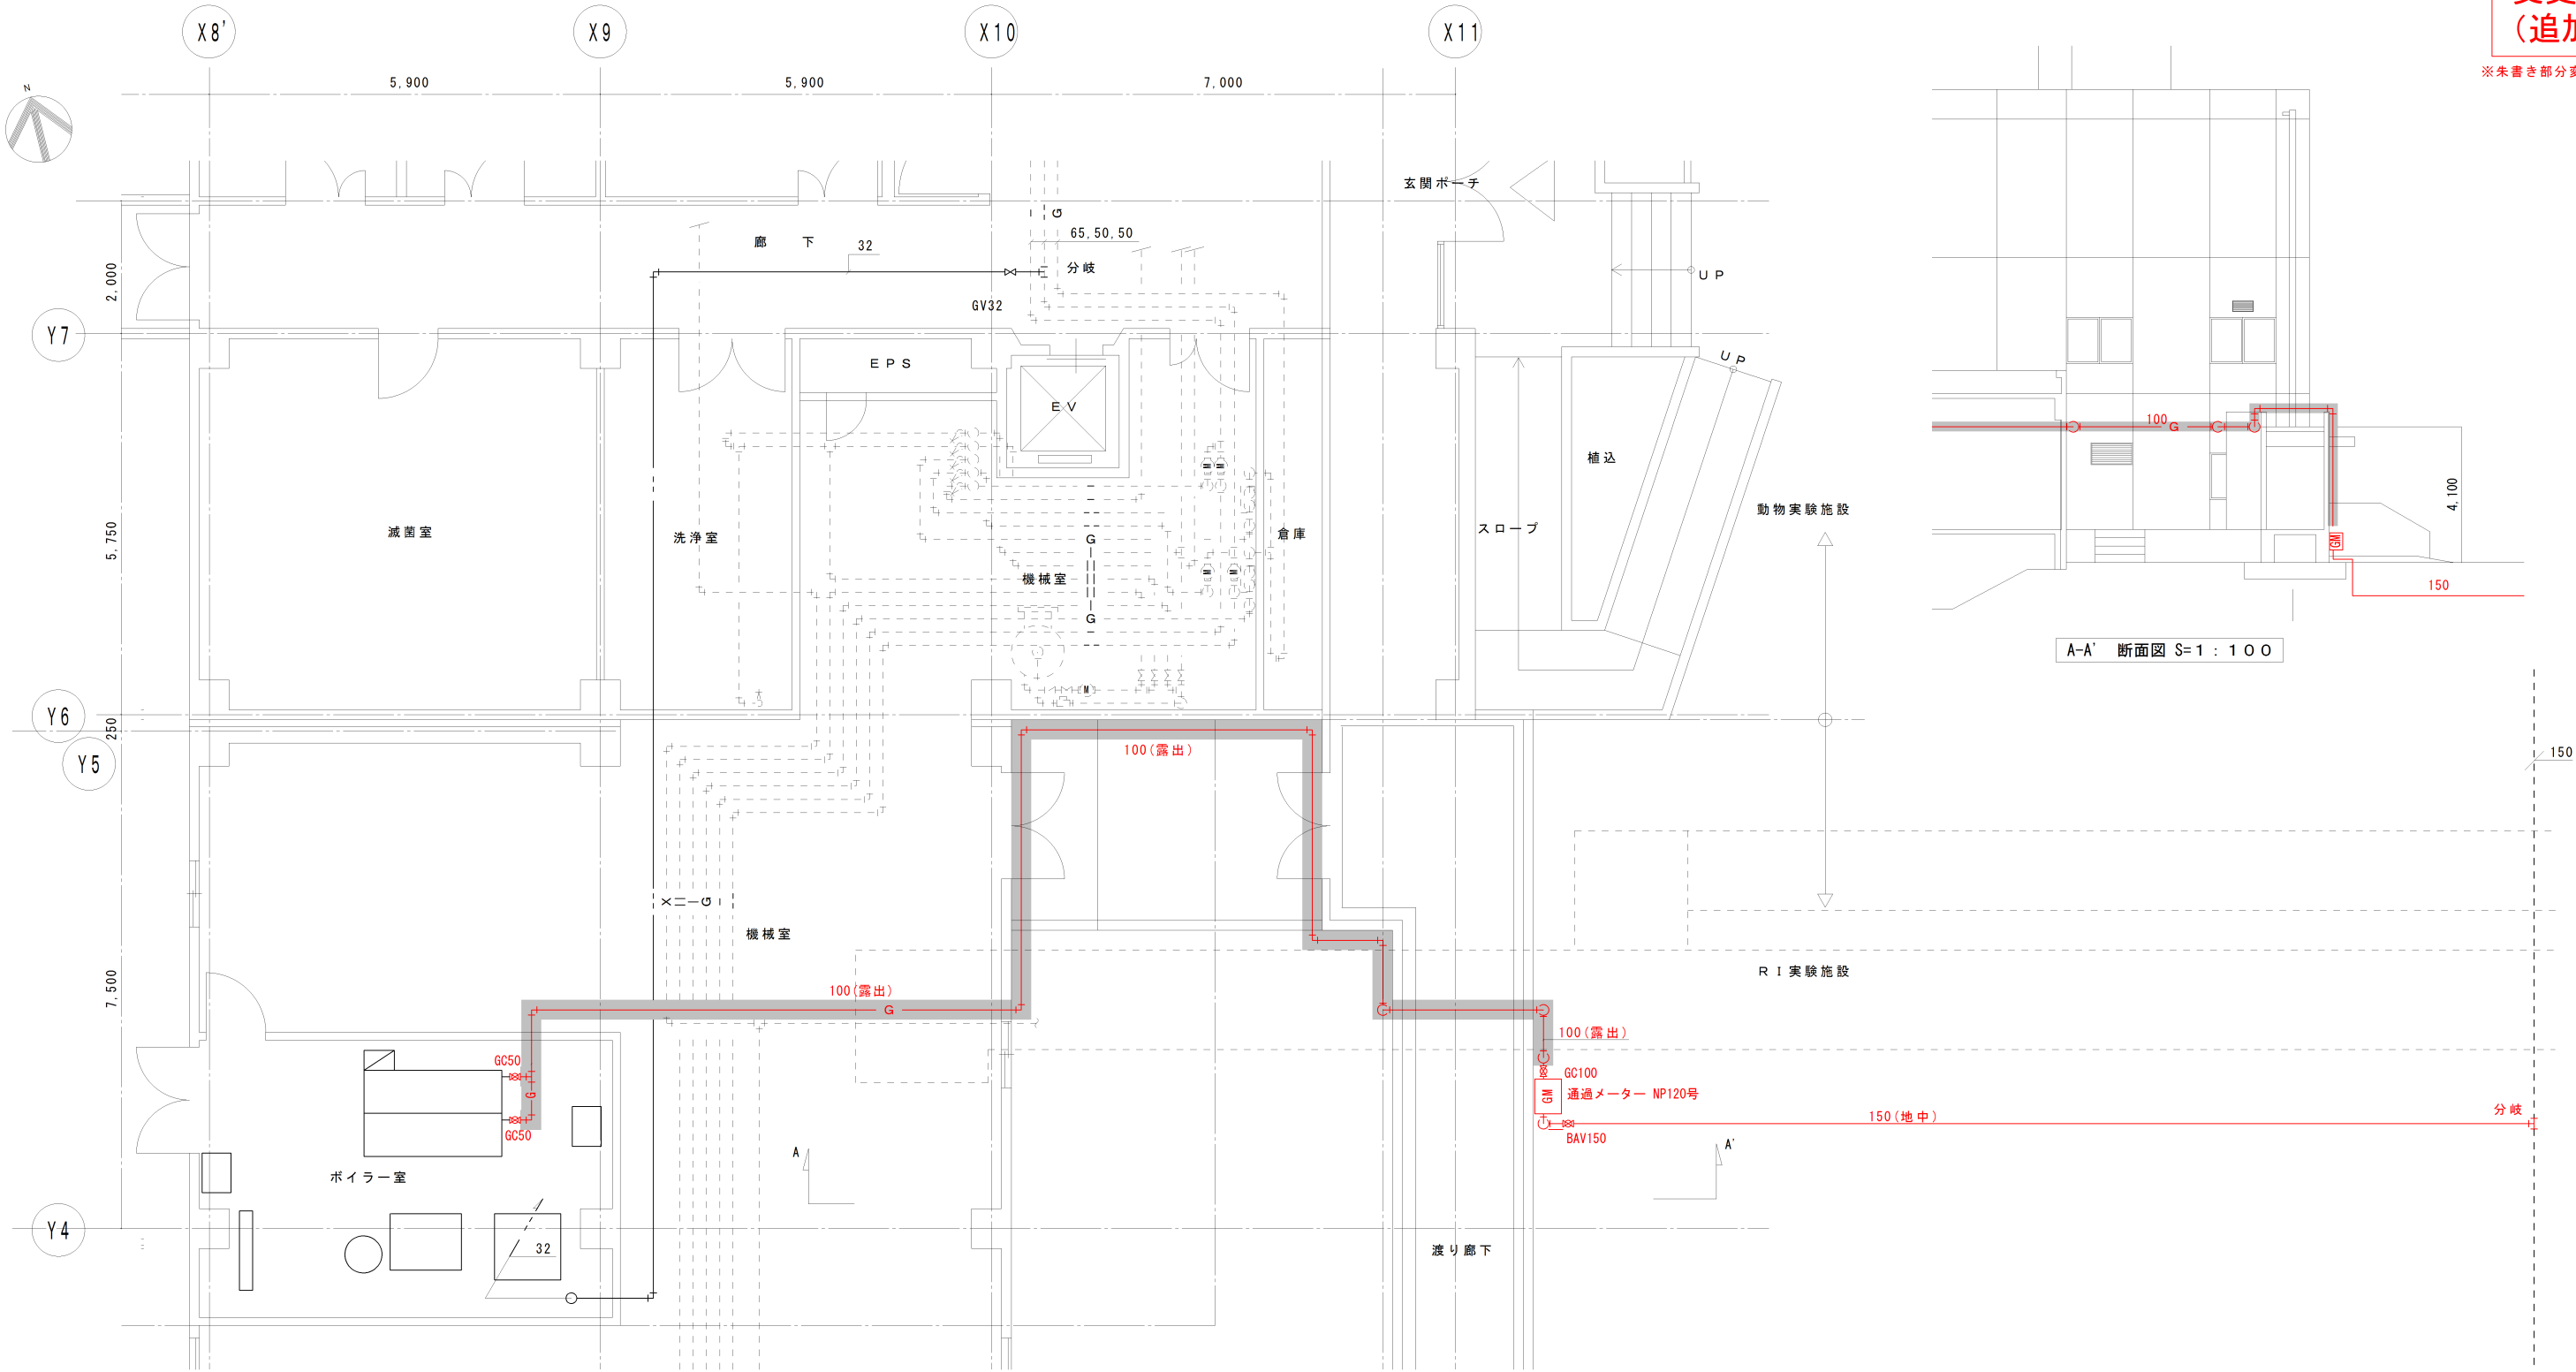

A-A' 断面図 S=1 : 1 0 0

動物実験施設1階都市ガス設備配管平面図【仮設】S=1 : 5 0

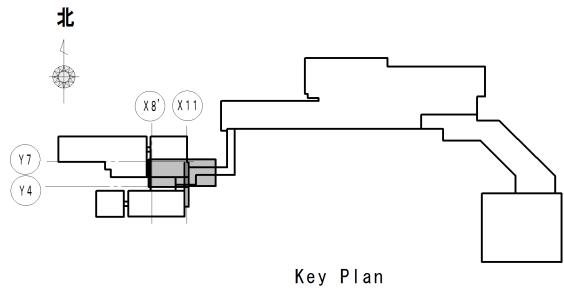

Key Plan

※ 部仮設箇所
(仮設配管は本設配管施工後撤去)

工事名 山梨大学（下河東）基幹整備（ボイラー設備）工事					図面名 動物実験施設1階都市ガス設備配管平面図【仮設】		図面番号 M-17	
山梨大学施設・環境部					平成26年7月		縮尺 S=1:50	