

通し番号	図面番号	図 面 名 称	縮尺	通し番号	図面番号	図 面 名 称	縮尺	通し番号	図面番号	図 面 名 称	縮尺	通し番号	図面番号	図 面 名 称	縮尺
	L-1	図面リスト（1）	—		D-8	仕上表（4） （既存・撤去）	—		D-55	1階平面詳細図（2） （改修）	1/100		D-102	エレベーター廻り詳細図（3）（中央診療棟）（既存・改修）	1/50
	L-2	図面リスト（2）	—		D-9	仕上表（5） （既存・撤去）	—		D-56	2階平面詳細図（1） （改修）	1/100		D-103	外部階段詳細図（特殊診療棟） （既存・撤去）	1/50
	L-3	図面リスト（3）	—		D-10	仕上表（6） （既存・撤去）	—		D-57	2階平面詳細図（2） （改修）	1/100		D-104	外部階段詳細図（1）（特殊診療棟） （改修）	1/50
	T-1	建築工事特記仕様書（1）	—		D-11	凡例表（1）	—		D-58	3階平面詳細図（1） （改修）	1/100		D-105	外部階段詳細図（2）（特殊診療棟） （既存・改修）	1/50
	T-2	建築工事特記仕様書（2）	—		D-12	凡例表（2）	—		D-59	3階平面詳細図（2） （改修）	1/100		D-106	外部階段詳細図（3）（特殊診療棟） （既存・改修）	1/50
	T-3	建築工事特記仕様書（3）	—		D-13	外部仕上表 （改修）	—		D-60	3階平面詳細図（3） （改修）	1/100		D-107	階段・エレベーター廻り詳細図（特殊診療棟） （既存・撤去）	1/50
	T-4	建築工事特記仕様書（4）	—		D-14	内部仕上表（1） （改修）	—		D-61	4階平面詳細図（1） （改修）	1/100		D-108	階段・エレベーター廻り詳細図（1）（特殊診療棟） （改修）	1/50
	T-5	特記仕様書（5）、工事区分表（建電機 総合）	—		D-15	内部仕上表（2） （改修）	—		D-62	4階平面詳細図（2） （改修）	1/100		D-109	階段・エレベーター廻り詳細図（2）（特殊診療棟） （改修）	1/50
	T-6	全体改修工事工程移行計画(案)	—		D-16	内部仕上表（3） （改修）	—		D-63	5階平面詳細図（1） （改修）	1/100		D-110	エレベーター廻り詳細図（1）（外来診療棟） （既存・改修）	1/50
	T-7	1階改修移行計画図（1）+仮設計画図	1/200		D-17	内部仕上表（4） （改修）	—		D-64	5階平面詳細図（2） （改修）	1/100		D-111	エレベーター廻り詳細図（2）（外来診療棟） （既存・改修）	1/50
	T-8	1階改修移行計画図（2）+仮設計画図	1/200		D-18	内部仕上表（5） （改修）	—		D-65	特殊診療棟 平面詳細図（1） （改修）	1/100		D-112	便所・水廻り詳細図（1） （既存・撤去）	1/50
	T-9	1階改修移行計画図（3）+仮設計画図	1/200		D-19	内部仕上表（6） （改修）	—		D-66	特殊診療棟 平面詳細図（2） （改修）	1/100		D-113	便所・水廻り詳細図（2） （既存・撤去）	1/50
	T-10	1階改修移行計画図（4）+仮設計画図	1/200		D-20	内部仕上表（7） （改修）	—		D-67	立面図（1） （既存・改修）	1/200		D-114	便所・水廻り詳細図（3） （既存・撤去）	1/50
	T-11	2階改修移行計画図（1）+仮設計画図	1/200		D-21	内部仕上表（8） （改修）	—		D-68	立面図（2） （既存・改修）	1/200		D-115	便所・水廻り詳細図（4） （既存・撤去）	1/50
	T-12	2階改修移行計画図（2）+仮設計画図	1/200		D-22	内部仕上表（9） （改修）	—		D-69	立面図（3） （既存・改修）	1/200		D-116	便所・水廻り詳細図（1） （改修）	1/50
	T-13	2階改修移行計画図（3）+仮設計画図	1/200		D-23	内部仕上表（10）（特殊診療棟） （改修）	—		D-70	立面図（4） （既存・改修）	1/200		D-117	便所・水廻り詳細図（2） （改修）	1/50
	T-14	2階改修移行計画図（4）+仮設計画図	1/200		D-24	内部仕上表（11）（特殊診療棟） （改修）	—		D-71	立面図（5） （既存・改修）	1/200		D-118	便所・水廻り詳細図（3） （改修）	1/50
	T-15	2階改修移行計画図（5）+仮設計画図	1/200		D-25	内部仕上表（12）（特殊診療棟） （改修）	—		D-72	立面図（6）（特殊診療棟） （既存・改修）	1/200		D-119	便所・水廻り詳細図（4） （改修）	1/50
	T-16	3階改修移行計画図（1）+仮設計画図	1/200		D-26	内部仕上表（13）（MRI-CT装置棟） （改修）	—		D-73	立面図（7）（特殊診療棟） （既存・改修）	1/200		D-120	便所・水廻り詳細図（5） （改修）	1/50
	T-17	3階改修移行計画図（2）+仮設計画図	1/200		D-27	1階平面図 （既存・撤去）	1/300		D-74	断面図（1） （既存・撤去）	1/200		D-121	便所・水廻り詳細図（6） （改修）	1/50
	T-18	3階改修移行計画図（3）+仮設計画図	1/200		D-28	2階平面図 （既存・撤去）	1/300		D-75	断面図（2） （既存・撤去）	1/200		D-122	便所・水廻り詳細図（7）（特殊診療棟） （改修）	1/50
	T-19	4階改修移行計画図（1）+仮設計画図	1/200		D-29	3階平面図 （既存・撤去）	1/300		D-76	特殊診療棟 断面図 （既存・撤去）	1/200		D-123	廊下展開図（1） （改修）	1/100
	T-20	4階改修移行計画図（2）+仮設計画図	1/200		D-30	4階平面図 （既存・撤去）	1/300		D-77	断面図（1） （既存・改修）	1/200		D-124	廊下展開図（2） （改修）	1/100
	T-21	4階改修移行計画図（3）+仮設計画図	1/200		D-31	5階・6階平面図 （既存・撤去）	1/300		D-78	断面図（2） （既存・改修）	1/200		D-125	廊下展開図（3） （改修）	1/100
	T-22	4階改修移行計画図（4）+仮設計画図	1/200		D-32	1階平面図 （改修）	1/300		D-79	断面図（3） （既存・改修）	1/200		D-126	廊下展開図（4） （改修）	1/100
	T-23	5階改修移行計画図（1）+仮設計画図	1/200		D-33	2階平面図 （改修）	1/300		D-80	断面図（4） （既存・改修）	1/200		D-127	廊下展開図（5）（特殊診療棟） （改修）	1/100
	T-24	5階改修移行計画図（2）+仮設計画図	1/200		D-34	3階平面図 （改修）	1/300		D-81	断面図（5）（特殊診療棟） （既存・改修）	1/200		D-128	廊下展開図（6）（特殊診療棟） （改修）	1/100
					D-35	4階平面図 （改修）	1/300		D-82	矩計図（1） （既存・撤去）	1/200		D-129	1階天井伏図 （既存・撤去）	1/200
					D-36	5階平面図 （改修）	1/300		D-83	矩計図（2） （既存・撤去）	1/200		D-130	2階天井伏図（1） （既存・撤去）	1/200
					D-37	1階平面詳細図（1） （既存・撤去）	1/100		D-84	矩計図（3） （既存・撤去）	1/200		D-131	2階天井伏図（2） （既存・撤去）	1/200
					D-38	1階平面詳細図（2） （既存・撤去）	1/100		D-85	矩計図（4） （既存・撤去）	1/50		D-132	3階天井伏図 （既存・撤去）	1/200
					D-39	1階平面詳細図（3） （既存・撤去）	1/100		D-86	矩計図（5） （既存・撤去）	1/50		D-133	4階天井伏図 （既存・撤去）	1/200
					D-40	2階平面詳細図（1） （既存・撤去）	1/100		D-87	矩計図（6） （既存・撤去）	1/50		D-134	5階・6階天井伏図 （既存・撤去）	1/200
					D-41	2階平面詳細図（2） （既存・撤去）	1/100		D-88	矩計図（7）（特殊診療棟） （既存・撤去）	図示		D-135	特殊診療棟 天井伏図 （既存・撤去）	1/200
					D-42	2階平面詳細図（3） （既存・撤去）	1/100		D-89	矩計図（1） （改修）	1/50		D-136	1階天井伏図 （改修）	1/150
					D-43	2階平面詳細図（4） （既存・撤去）	1/100		D-90	矩計図（2） （改修）	1/50		D-137	2階天井伏図 （改修）	1/150
					D-44	3階平面詳細図（1） （既存・撤去）	1/100		D-91	矩計図（3） （改修）	1/50		D-138	3階天井伏図 （改修）	1/150
					D-45	3階平面詳細図（2） （既存・撤去）	1/100		D-92	矩計図（4） （改修）	1/50		D-139	4階天井伏図 （改修）	1/150
					D-46	3階平面詳細図（3） （既存・撤去）	1/100		D-93	矩計図（5） （改修）	1/50		D-140	特殊診療棟 天井伏図 （改修）	1/100
					D-47	4階平面詳細図（1） （既存・撤去）	1/100		D-94	矩計図（6） （改修）	1/50		D-141	1階建具案内図（1） （既存・撤去）	1/100
〈 一般図 〉					D-48	4階平面詳細図（2） （既存・撤去）	1/100		D-95	矩計図（7）（特殊診療棟） （改修）	図示		D-142	1階建具案内図（2） （既存・撤去）	1/100
	D-1	案内図・配置図（現況）	1/1500		D-49	4階平面詳細図（3） （既存・撤去）	1/100		D-96	D階段詳細図 （改修）	図示		D-143	1階建具案内図（3） （既存・撤去）	1/100
	D-2	改修面積表（1）	1/400		D-50	5階平面詳細図 （既存・撤去）	1/100		D-97	E・F階段詳細図 （既存・撤去）	1/50		D-144	2階建具案内図（1） （既存・撤去）	1/100
	D-3	改修面積表（2）	1/400		D-51	6階平面詳細図 （既存・撤去）	1/100		D-98	E・F階段詳細図 （改修）	1/50		D-145	2階建具案内図（2） （既存・撤去）	1/100
	D-4	改修面積表（3）	1/400		D-52	特殊診療棟 平面詳細図（1） （既存・撤去）	1/100		D-99	エレベーター廻り詳細図（中央診療棟） （既存・撤去）	1/50		D-146	2階建具案内図（3） （既存・撤去）	1/100
	D-5	仕上表（1） （既存・撤去）	—		D-53	特殊診療棟 平面詳細図（2） （既存・撤去）	1/100		D-100	エレベーター廻り詳細図（1）（中央診療棟） （改修）	1/50		D-147	2階建具案内図（4） （既存・撤去）	1/100
	D-6	仕上表（2） （既存・撤去）	—		D-54	1階平面詳細図（1） （改修）	1/100		D-101	エレベーター廻り詳細図（2）（中央診療棟） （既存・改修）	1/50		D-148	3階建具案内図（1） （既存・撤去）	1/100
	D-7	仕上表（3） （既存・撤去）	—												
								工 事 名				設計業務名			
								山梨大学(医病)中央診療棟等改修工事				山梨大学(医病)附属病院中央診療棟等改修実施設計業務			
								山梨大学施設・環境部				DATE			
								ARCHITECT & OFFICE BRANCH: APPR. BY 部長 課長 補佐 担当				DRAWING TITLE			
								東京 都 中央 区 日 本 橋 本 町 3 丁 目 4 番 7 号 株 式 会 社 教 育 施 設 研 究 所 一 級 建 築 士 事 務 所 東 京 都 知 事 登 録 第 4834 号				SCALE			
												A1: - A2: - A3: -			
												L - 1			

通し番号	図面番号	図 面 名 称	縮尺	通し番号	図面番号	図 面 名 称	縮尺	通し番号	図面番号	図 面 名 称	縮尺	通し番号	図面番号	図 面 名 称	縮尺
	D-149	3階建具案内図（2） （既存・撤去）	1/100		D-196	共通詳細図（7）	1/10他		D-243	詳細図（12） （既存・撤去）	1/50		K-1	仮設計画図（1） （参考図）	1/750
	D-150	3階建具案内図（3） （既存・撤去）	1/100		D-197	共通詳細図（8）	1/10他		D-244	詳細図（13） （既存・撤去）	1/50		K-2	仮設計画図（2） （参考図）	1/150
	D-151	4階建具案内図（1） （既存・撤去）	1/100		D-198	共通詳細図（9）	1/10他		D-245	詳細図（14） （既存・撤去）	1/10, 1/20他				
	D-152	4階建具案内図（2） （既存・撤去）	1/100		D-199	共通詳細図（10）	1/10他		D-246	詳細図（15） （既存・撤去）	1/3, 1/10他				
	D-153	4階建具案内図（3） （既存・撤去）	1/100		D-200	共通詳細図（11）	1/10他		D-247	詳細図（16） （既存・撤去）	1/5, 1/100				
	D-154	5階建具案内図 （既存・撤去）	1/100		D-201	共通詳細図（12）	1/10他		D-248	詳細図（17） （既存・撤去）	1/2, 1/5				
	D-155	6階建具案内図 （既存・撤去）	1/100		D-202	渡り廊下詳細図 （既存・撤去）	1/10, 1/20他		D-249	詳細図（18） （既存・撤去）	1/2, 1/5他				
	D-156	特殊診療棟 建具案内図（1） （既存・撤去）	1/100		D-203	渡り廊下詳細図（1） （改修）	1/100		D-250	詳細図（19） （既存・撤去）	1/2, 1/10他				
	D-157	特殊診療棟 建具案内図（2） （既存・撤去）	1/100		D-204	渡り廊下詳細図（2） （改修）	図示		D-251	詳細図（20） （既存・撤去）	1/2, 1/10				
	D-158	建具表（1） （既存・撤去）	1/100		D-205	特殊診療棟 渡り廊下詳細図 （既存・撤去）	1/50		D-252	詳細図（21） （既存・撤去）	1/20, 1/30				
	D-159	建具表（2） （既存・撤去）	1/100		D-206	特殊診療棟 渡り廊下詳細図 （改修）	1/50		D-253	詳細図（22） （既存・撤去）	1/10				
	D-160	建具表（3） （既存・撤去）	1/100		D-207	特殊診療棟 キャノピー詳細図 （既存・撤去）	1/50		D-254	詳細図（23） （既存・撤去）	1/20, 1/30				
	D-161	建具表（4） （既存・撤去）	1/100		D-208	システムモジュールラ架台図	図示		D-255	詳細図（24） （既存・撤去）	1/30				
	D-162	建具表（5） （既存・撤去）	1/100		D-209	モニターハンガー取付架台図	1/5		D-256	詳細図（25） （既存・撤去）	1/30				
	D-163	建具表（6） （既存・撤去）	1/100		D-210	内視鏡室 シーリングペンダントH銅補強図	1/100		D-257	柱補強部詳細図（1） （既存・撤去）（改修）	1/50				
	D-164	建具表（7） （既存・撤去）	1/100		D-211	内視鏡室 シーリングペンダント架台図・器具図	図示		D-257A	柱補強部詳細図（2） （既存・撤去）	1/50				
	D-165	建具表（8） （既存・撤去）	1/100		D-212	光学医療診療部 X線検査室1・2天吊機器取付補強図	1/20		D-257B	柱補強部詳細図（3） （改修）	1/50				
	D-166	建具表（9） （既存・撤去）	1/100		D-213	生理検査 筋電図室・脳波室（シールド室）詳細図（1）	図示		D-258	家具案内図（1） （改修）	1/250				
	D-167	建具表（10） （既存・撤去）	1/100		D-214	生理検査 筋電図室・脳波室（シールド室）詳細図（2）	1/50		D-259	家具案内図（2） （改修）	1/250				
	D-168	建具表（11） （既存・撤去）	1/100		D-215	1階家具案内図（1） （既存・撤去）	1/100		D-260	家具詳細図（1） （改修）	1/10				
	D-169	建具表（12） （既存・撤去）	1/100		D-216	1階家具案内図（2） （既存・撤去）	1/100		D-261	家具詳細図（2） （改修）	1/10				
	D-170	建具表（13） （既存・撤去）	1/100		D-217	1階家具案内図（3） （既存・撤去）	1/100		D-262	家具詳細図（3） （改修）	1/30				
	D-171	建具表（14） （既存・撤去）	1/100		D-218	2階家具案内図（1） （既存・撤去）	1/100		D-263	家具詳細図（4） （改修）	1/30				
	D-172	建具表（15） （既存・撤去）	1/100		D-219	2階家具案内図（2） （既存・撤去）	1/100		D-264	家具詳細図（5）（S・LS） （改修）	図示				
	D-173	建具表（16） （既存・撤去）	1/100		D-220	2階家具案内図（3） （既存・撤去）	1/100		D-265	人工透析室 ベッド廻り詳細図 （改修）	1/30				
	D-174	建具表（17）（特殊診療棟） （既存・撤去）	1/100		D-221	2階家具案内図（4） （既存・撤去）	1/100		D-266	サイン特記仕様書・サインリスト	—				
	D-175	建具仕様書 （改修）	—		D-222	3階家具案内図（1） （既存・撤去）	1/100		D-267	サイン案内図（1）	1/250				
	D-176	1階建具案内図 （改修）	1/150		D-223	3階家具案内図（2） （既存・撤去）	1/100		D-268	サイン案内図（2）	1/250				
	D-177	2階建具案内図 （改修）	1/150		D-224	3階家具案内図（3） （既存・撤去）	1/100		D-269	サイン詳細図（1）	図示				
	D-178	3階建具案内図 （改修）	1/150		D-225	4階家具案内図（1） （既存・撤去）	1/100		D-270	サイン詳細図（2）	図示				
	D-179	4階・5階・6階建具案内図 （改修）	1/150		D-226	4階家具案内図（2） （既存・撤去）	1/100		D-271	サイン詳細図（3）	図示				
	D-180	特殊診療棟 建具案内図 （改修）	1/100		D-227	4階家具案内図（3） （既存・撤去）	1/100		D-272	サイン詳細図（4）	図示				
	D-181	建具表（1）（改修） （改修）	1/100		D-228	5階家具案内図 （既存・撤去）	1/100		D-273	サイン詳細図（5）	図示				
	D-182	建具表（2）（改修） （改修）	1/100		D-229	6階家具案内図 （既存・撤去）	1/100		D-274	エレベーター詳細図（特殊診療棟） （参考図）	1/15				
	D-183	建具表（3）（改修） （改修）	1/100		D-230	特殊診療棟 家具案内図（1） （既存・撤去）	1/100		D-275	エレベーター詳細図（外来診療棟）（1） （参考図）	1/20				
	D-184	建具表（4）（改修） （改修）	1/100		D-231	特殊診療棟 家具案内図（2） （既存・撤去）	1/100		D-276	エレベーター詳細図（外来診療棟）（2） （参考図）	1/20				
	D-185	建具表（5）（改修） （改修）	1/100		D-232	詳細図（1） （既存・撤去）	1/10		D-277	エレベーター詳細図（外来診療棟）（3） （参考図）	1/50				
	D-186	建具表（6）（改修） （改修）	1/100		D-233	詳細図（2） （既存・撤去）	1/10		D-278	エレベーター詳細図（外来診療棟）（4） （参考図）	1/3, 1/20				
	D-187	建具表（7）（改修） （改修）	1/100		D-234	詳細図（3） （既存・撤去）	1/5, 1/10		D-279	エレベーター詳細図（外来診療棟）（5） （参考図）	1/10				
	D-188	建具表（8）（改修）（特殊診療棟） （改修）	1/100		D-235	詳細図（4） （既存・撤去）	1/10, 1/50		D-280	移動棚詳細図 （参考図）	図示				
	D-189	建具表（9）（改修）（特殊診療棟） （改修）	1/100		D-236	詳細図（5） （既存・撤去）	1/20, 1/50		D-281	MR I-CT装置棟 平面詳細図・屋根伏図 （既存・撤去）（改修）	1/100				
	D-190	共通詳細図（1）	1/10他		D-237	詳細図（6） （既存・撤去）	1/10		D-282	MR I-CT装置棟 立面図 （既存・撤去）（改修）	1/100				
	D-191	共通詳細図（2）	1/10他		D-238	詳細図（7） （既存・撤去）	1/10, 1/20他		D-283	MR I-CT装置棟 断面図 （既存・撤去）（改修）	1/100				
	D-192	共通詳細図（3）	1/10他		D-239	詳細図（8） （既存・撤去）	1/10, 1/20		D-284	MR I-CT装置棟 矩計図・天井伏図 （既存・撤去）（改修）	図示				
	D-193	共通詳細図（4）	1/10他		D-240	詳細図（9） （既存・撤去）	1/20		D-285	MR I-CT装置棟 建具表 （既存・撤去）（改修）	1/100				
	D-194	共通詳細図（5）	1/10他		D-241	詳細図（10） （既存・撤去）	1/2, 1/10他		D-286	MR I-CT装置棟 廊下展開図 （改修）	1/100				
	D-195	共通詳細図（6）	1/10他		D-242	詳細図（11） （既存・撤去）	1/5								
								工 事 名				山梨大学(医病)中央診療棟等改修工事			
												株式会社 教育施設研究所			
								山梨大学施設・環境部				山梨大学(医病)附属病院中央診療棟等改修実施設計業務			
								ARCHITECT & OFFICE BRANCH: APPR. BY: CHKD. BY: DRAWN BY: DRAWING TITLE: SCALE: DRAWING NO.:				東京都中央区日本橋本町3丁目4番7号 株式会社 教 育 施 設 研 究 所 一級建築士事務所 東京都知事登録第4834号			
								部長 課長 補佐 担当				A1: - L - 2 A2: - A3: -			
												図面リスト(2)			

[illegible]

[illegible]

工 事 区 分 表	建 電 機		備 考	区 分		建 電 機	昇 降 機	備 考
	区 分	区 分		区 分	区 分			
項 目	名 称	摘 要	名 称	摘 要	名 称	摘 要	名 称	摘 要
コンクリート穴あけ	梁、壁木製型枠入れ	＜※＞	特殊サイズ鏡					
〃	梁、壁スリーブ入れ	＜※＞	化粧用洗面器、鏡	化粧カウンターは除く				
〃	床スラブ木製型枠入れ	＜※＞						
〃	床スラブスリーブ入れ	＜※＞						
同上開口部補強	鉄筋切断及び、補強筋入れ	＜※＞						
配管ダクト類の防水貫通部補修	ダクト等の貫通部							
ALC、ECPパネルの穴あけ、補修	スリーブ入れ							
PC板の穴あけ	モルタル充てん等							
同上補修	PC板							
インサート	コンクリート床							
インサート	点検口取付及び、開口部補強							
天井点検口	電気関係開口部	＜※＞						
軽量鉄骨下地開口部墨出し	機械設備関係開口部	＜※＞						
〃	天井及び壁、ボード切開	＜※＞						
軽量鉄骨下地開口部補強								
開口補強を必要としないボード等の切開		＜※＞						
特殊仕上材の天井、壁、床に取り		＜※＞						
付ける器具等の穴あけ加工								
壁等重量物の下地補強	露出形器具取付用	＜※＞						
床点検口	点検口取付及び、開口部補強							
防火区画貫通部補修								
機器・配管取り付け後の壁、床等の補修								
流し台、ミニキッチン本体、水切	ステンレス製（含む排水金具）							
同上用配管配管接続	給排水用							
流し台	陶器製							
洗面器等取付化粧板								
ルーフドレン	防露工事共							
立てどい	第1樹までの配管							
雨水排水管	第1樹から排水幹線までの配管							
〃	幹線の配管							
生活排水、実験排水管	建物及び第1樹までの配管							
〃	第1樹から排水幹線までの配管							
〃	幹線の配管							
大型機械基礎								
同上基礎上鉄骨架台								
機器用アンカーボルト	ボイラ、冷凍機等機械設備関係機器							
機器用アンカーボルト	自家発電機その他電気関係機器							
一般機器類の基礎	仕上げ共							
屋外自立壁の基礎	仕上げ共							
屋外貯油槽	地下式							
共同溝	歩床コンクリート共							
建物・共同溝接続トレンチ								
同上接続部止水板								
各種種類	コンクリート製							
〃	SUS、FRP、鋼製							
〃	屋外大型のものの基礎							
〃	屋上設置のものの基礎							
換気扇取付	ダクトのあるもの							
〃	壁、サッシ等への取付（材共）							
同上用スイッチ								
同上用電源								
同上用枠、取付板等	木製、アルミ製、鉄製							
全熱交換器								
同上用スイッチ								
外壁取付ガラリ	給排気用							
内壁取付ガラリ								
ガラリへの給排気ダクト接続								
煙感知器連動防火戸								
同上用レリーズ	配管配線、ボックス共							
同上用煙感知器	リレー及びリレーまでの配管配線共							
排煙防火ダンパー	リレー取付まで①							
煙感知器連動シャッター	リレー取付まで②							
煙感知器連動防煙垂れ壁	リレー取付まで③							
上記①～③用煙感知器	リレーまでの配管配線共							
道路側溝用排水	1型、11型と管布設							
制御盤	制御盤以降の配管、配線共							
同上接続（一次側）	制御盤主開閉器までの配管配線							
屋内消火栓	消火ポンプ、制御盤							
屋内消火栓起動リレー								
同上表示灯及び起動装置								
自動火災報知器								
連絡排水口	床板共							
独立煙突								
同上煙道	鋼板製							
同上雷保護設備								
配管配線用ビット								
盤、配管、ダクト、配線用の二重床開口	フリーアクセスフロア等・二重床等							
二重床内の漏水感知器（給排水ルート）	フリーアクセスフロア等・二重床等							
同上床下点検口	同上に取付							
コンクリートシャフト点検口								
天井フック								
機械室、電気室の防音遮音処理								

工 事 名		山梨大学（医病）中央診療棟等改修工事		株式会社 教育施設研究所		山梨大学（医病）附属病院中央診療棟等改修実施設計業務		DATE	
		山梨大学施設・環境部		ARCHITECT & OFFICE BRANCH / APPR. BY / CHKD. BY		DRAWING TITLE		SCALE	
				株式会社 教 育 施 設 研 究 所				DRAWING NO.	
				一級建築士事務所 東京都知事登録第4834号		特記仕様書 5. 工事区分表		NON	
部長		課長		補佐		担当		1 - 5	

内部仕上表									内部仕上表								
位 置	室 名	床	巾木	壁	見切縁	天井	天井高	備 考	位 置	室 名	床	巾木	壁	見切縁	天井	天井高	備 考
3F 旧・手術部	倉庫4	VS	－	100角タイル		FK	2,300	ライニング	4F 看護部	看護部長務室 (中・7)	Pタイル	SV100	VC		RB	2,550	洗面化粧台
	倉庫2	VS	VS100	アクリル焼付調板		RB	3,000	CR		仮眠室 (中・4)	CAR	SV100	VC		RB	2,550	CBX、CR(H)、ライニング 洗面化粧台、鏡
	倉庫3	VS	VS100	アクリル焼付調板		RB	3,000			休憩室 (中・5)	CAR	SV100	VC		RB	2,550	CBX、洗面化粧台
	手洗い室Ⅱ	VS	SV100	EP		FK	2,300	ライニング、鏡		倉庫	Pタイル	SV100	VC		RB	2,550	
	処理室2	VS	VS100	EP		FK	2,300	ライニング		会議室 (中・6)	VS	SV60	EP		GB-D	2,550	
	手術室5 (中・40)	VS	VS100	アクリル焼付調板		RB	3,000	CR		女子便所	モザイクタイル	－	100角タイル		FK	2,400	ライニング、鏡
	緊急検査室 (中・30)	VS	SV100	EP		FB	2,550	ライニング		印刷室	モザイクタイル	－	100角タイル		FK	2,400	
機械室	空調機械室	M	－	M		木毛版	直天		4F 機械室	電気室	M	M1250	M 吹付		木毛版	直天	
<特殊診療棟> 3F 旧・集中治療部	予備室24	VS	VS100	EP		RB	2,820	CBX、洗面化粧台、鏡		空調機械室	M	M1250	M 吹付		木毛版	直天	ライニング
	便所	VS	VS100	EP		GB-D	2,400			ADP制御室	M	M1250	M 吹付		木毛版	直天	
	予備室20	VS	VS780	EP		RB	2,650			機械室	M	－	M		アウフソ	直天	
	暗室	VS	VS780	EP		RB	2,650		階段室	見学室 (中・11)	VS	SV100	EP		RB	2,200	
	予備室19	VS	VS100	EP		PB+EP	2,820	CBX、洗面化粧台、ライニング 鏡、CR		倉庫	VS	SV100	EP		RB	2,200	
	予備室18	VS	VS100	EP		PB+EP	2,820	CBX、CR、洗面化粧台、鏡	廊下	廊下 (中・1)	VS	SV100	EP		RB	2,300	NB、WB
	予備室21	VS	VS100	EP		PB+EP	2,820	CBX		廊下 (中・2)	VS	SV100	EP		RB	2,300	CBX
	予備室22	VS	VS100	EP		GB-D	2,820	CBX、ライニング		渡廊下	VS	SV100	EP		RB	2,300	
	予備室23	VS	VS100	EP		PB+EP	2,820	CBX		EVホール	VS	SV100	EP		RB	2,300	
	リネン室	VS	VS100	EP		PB+EP	2,820	CBX	5F	当直室 (中・1)	Pタイル	SV100	VC		RB	2,550	CBX、洗面化粧台
廊下	廊下	VS	VS780	EP		RB	2,650			当直室 (中・2)	Pタイル	SV100	VC		RB	2,550	CBX、洗面化粧台
	手術ホール (中・4)	VS	SV100	EP		RB	2,300	SG		南室	Pタイル	SV100	VC		RB	2,550	
	手術受付ホール	VS	SV100	EP		RB	2,300			カンファレンス室	Pタイル	SV100	VC		RB	2,550	CBX、洗面化粧台
	廊下 (中・1)	VS	SV100	EP		RB	2,300			更衣室 (中・4)	Pタイル	SV100	VC		RB	2,550	CBX
	廊下 (中・2)	VS	SV100	EP		RB	2,300			更衣室 (中・5)	Pタイル	SV100	VC		RB	2,550	CBX、洗面化粧台
	廊下 (中・3)	VS	SV100	EP		RB	2,300			南室	Pタイル	SV100	VC		RB	2,550	
	回収廊下 (中・5)	VS	SV100	EP		RB	2,500	SG、CBX	廊下	廊下	VS	SV100	EP		RB	2,300	
渡り廊下 3A	器材室	VS	SV100	PB+EP		PB+EP	2,650			渡廊下	Pタイル	SV100	EP		GB-D	2,500	
	手術受入スペース	VS	VS780	EP		RB	2,650			長廊当直室 (中・1)	VS	SV100	VC		RB	2,550	CBX、洗面化粧台、鏡
	渡り廊下	VS	VS780	EP		RB	2,600		6F	更衣室 (中・3)	CF	SV100	VC		RB	2,550	CBX、洗面化粧台、鏡
<中央診療棟> 4F 看護部	看護部管理室 (中・3)	Pタイル	SV100	VC		RB	2,550	CBX、鏡	薬剤部	南室	VS	SV100	VC		PB+VC	2,550	WB
	カンファレンス室 (中・10)	Pタイル	SV100	VC		RB	2,550	CBX、洗面化粧台、ライニング 鏡、WB		病棟注射薬調整室 (中・2)	VS	SV100	SP-2		SP-2	2,550	
	看護部管理室2 (中・3)	Pタイル	SV100	VC		RB	2,550	CBX、ライニング、洗面化粧台	廊下	廊下	Pタイル	SV100	EP		RB	2,300	
	看護部初め室1 (中・2)	CAR	SV100	VC		RB	2,550	CBX		渡廊下	Pタイル	SV100	EP		GB-D	2,500	
	看護部初め室2 (中・14)	CAR	SV100	VC		RB	2,550	CBX、ライニング、洗面化粧台 鏡		渡廊下 (B)	VS	SV100	EP (既存のまま)		GB-D (既存のまま)	2,650	
	看護部初め室3 (中・13)	CAR	SV100	VC		RB	2,550	CBX、ライニング、洗面化粧台 鏡									
	看護部初め室4 (中・12)	CAR	SV100	VC		RB	2,550	CBX、鏡、洗面化粧台									
	休憩室 (中・1)	CAR	SV100	VC		RB	2,550	CBX、鏡、WB	<臨床診療棟> 1F	連絡路 (2)	VS	SV100	EP (既存のまま)		GB-D (既存のまま)	2,650	
	休憩室 (中・8)	Pタイル	SV100	VC		RB	2,550	ライニング									
	倉庫	VS	SV100	EP		RB	2,300										
※特記なき限り仕上はすべて撤去とする（下地共）									I B S								
									山梨大学（医病）中央診療棟等改修工事			株式会社 教育施設研究所			山梨大学（医病）附属病院中央診療棟等改修実施設計業務		
									山梨大学施設・環境部			ARCHITECT & OFFICE BRANCH / APPR. BY GHKD, BY			DRAWN BY DRAWING TITLE		
									東京事中央区日本橋本町3丁目4番7号 株式会社 教育施設研究所 一級建築士事務所 東京都知事登録第4834号						SCALE		
									部長		課長		補佐		担当		DRAWING NO.
												仕上表(6) (既存、撤去)			1/4		
															0 — 10		
															DATE		
															'19 . 03 .		

外部仕上表＜中央診療棟＞

位 置	場 所	仕 上	位 置	場 所	仕 上								
屋 根	屋根A,B,D,E,F,G,H,I	<平場> 塩ビシート防水 ⅴL5(機械的固定工法) (SⅠ-M2) 〔断熱材：硬質ウレタンフォーム ⅴ30〕 既存アスファルト防水層は存置（押入コンクリート+断熱材は存置） <立上り部> 塩ビシート防水 ⅴL5(接着工法) (S-F2) 既存アスファルト防水層は撤去（保護ⅴ70㎜共）	堅 礎	各所	既存 配管用炭素鋼管(白ガス管) ⅴ5,100,125φ 〔DP塗替え〕								
	屋根J （渡り廊下および4階一部）	丸 環		屋根A,B,C,D,E,F,G,H,I 屋根J アルミ笠木 電解二次着色仕上 W=250、一部 T防水Ⅰ 【新設】	屋根c,d,e,f （渡り廊下）	<平場> 塩ビシート防水 ⅴL5(機械的固定工法) (SⅠ-M2) 〔断熱材：硬質ウレタンフォーム ⅴ30〕 既存/加硫ゴムシート防水層ⅴ2は存置（断熱材は上裏ⅴⅴ発砲 ⅴ20） <立上り部> 塩ビシート防水 ⅴL5(接着工法) (S-F2) 既存/加硫ゴムシート防水層ⅴ2は撤去							
		外 壁		北,東,南,西面,中庭 耐震補強部、開口閉鎖部 6～7通り,9通り、開口閉鎖部 各種盲地		<平場> 塩ビシート防水 ⅴL5(機械的固定工法) (SⅠ-M2) 〔断熱材：硬質ウレタンフォーム ⅴ30〕 既存シート防水層は存置（断熱材は上裏打込み ⅴ30） <立上り部> 塩ビシート防水 ⅴL5(接着工法) (S-F2) 既存シート防水層は撤去	上裏	高圧水洗+トップコート塗替え 〔既存劣化部は下地処理+複層塗材吹付〕 既存/C-W (A) 打増ⅴ25 複層仕上塗材吹付					
	EV屋根(EV昇降路)	<平場> 塩ビシート防水 ⅴL5(機械的固定工法) (SⅠ-M2) 〔断熱材：硬質ウレタンフォーム ⅴ30〕 樹脂モルタル塗り(水勾配)、一部 C-F(B)打増ⅴ5		軒 天	バルコニー	FKⅴ8目透し張り(アルミジョイナー押E) 廻縁P-ⅴ型	バルコニー	2F	床 壁 天井	EXP.J金物	屋根c、f(渡り廊下)	<屋根-屋根>アルミ製 【洗浄】 <外壁-外壁>アルミ製 【洗浄】	
	排気塔屋根	<平場> 塩ビシート防水 ⅴL5(機械的固定工法) (SⅠ-M2) 〔断熱材：硬質ウレタンフォーム ⅴ30〕 既存防水モルタルは存置 <立上り部> 塩ビシート防水 ⅴL5(接着工法) (S-F2) 既存防水モルタルは存置		庇	庇Ⅰ T ⅴ1 (X-2) 既存防水モルタルは存置 庇Ⅱ T ⅴ1 (X-2) 既存防水モルタルは存置	笠 木	屋根c,d,e,f （渡り廊下）	ルーフドレイン	屋根a,b	改修用ドレイン 〔既存 コールタール焼付 100φ〕 屋根c,d,e,f 改修用ドレイン 〔既存 コールタール焼付 100φ〕 バルコニー	既存 コールタール焼付 100φ 【モルタル充填】	設備架台	フレーム基礎 点検歩廊
バルコニー	バルコニー1 （3階）	<床・巾木> T ⅴ1 (X-2) 既存モルタルコテ仕上は存置 <壁> 高圧水洗+トップコート塗替え 〔既存劣化部は下地処理+外部用複層模様吹付〕 既存 外部用複層模様吹付は存置 <軒天> FKⅴ8目透し張り(アルミジョイナー押E) 廻縁P-ⅴ型	開口部	アルミ製建具	〔新設〕電解二次着色 見込み70mm 複層ガラス 〔既存は清掃、取合いシーリング打替え〕	スチール製建具	〔新設〕 見込み100mm 〔既存はSDP塗替え〕	ステンレス製建具	〔新設〕 見込み100mm 〔既存は洗浄〕	屋外昇降階段	踏面 踊り場 サカフ折 手摺	CPL-ⅴ4、5 溶融垂鉛メッキ仕上(2層 HDZ55) CPL-ⅴ4、5 溶融垂鉛メッキ仕上(2層 HDZ55) PL-ⅴ12 溶融垂鉛メッキ仕上(2層 HDZ55) スチール製溶融垂鉛メッキ仕上(2層 HDZ55)	
	バルコニー2 （4階）	<床・巾木> 塩ビシート防水 ⅴL5(機械的固定工法) (SⅠ-M2) 〔断熱材：硬質ウレタンフォーム ⅴ30〕 既存アスファルト防水層は存置（押入コンクリート+断熱材は存置） <壁> 高圧水洗+トップコート塗替え 〔既存劣化部は下地処理+外部用複層模様吹付〕 既存 外部用複層模様吹付は存置 <軒天> FKⅴ8目透し張り(アルミジョイナー押E) 廻縁P-ⅴ型		ステンレス製建具	〔新設〕 見込み100mm 〔既存は洗浄〕	ドライエリア	9通り×ⅴⅴ間	<床・巾木> 既存 モルタル金ゴテ 高圧水洗 <擁壁> 高圧水洗+トップコート塗替え 〔既存劣化部は下地処理+外部用複層模様吹付〕 既存 外部用複層模様吹付は存置	設備架台	フレーム基礎 点検歩廊	床版用グレーチング t25 ノンスリップ 溶融垂鉛メッキ仕上	ハコ小屋	配管取出し用プレハブユニット(繊維補強コンクリート製)
	笠 木	屋根A,B,D,E,F,G,H,I		既存アルミ笠木は洗浄ケレンの上塗装吹付	屋根J	アルミ笠木 電解二次着色仕上 W=250、一部 T防水Ⅰ 【新設】	屋外昇降階段	踏面 踊り場 サカフ折 手摺	CPL-ⅴ4、5 溶融垂鉛メッキ仕上(2層 HDZ55) CPL-ⅴ4、5 溶融垂鉛メッキ仕上(2層 HDZ55) PL-ⅴ12 溶融垂鉛メッキ仕上(2層 HDZ55) スチール製溶融垂鉛メッキ仕上(2層 HDZ55)	ハコ小屋	配管取出し用プレハブユニット(繊維補強コンクリート製)		
ルーフドレイン	屋根A,B,C,D,E,F,G,H,I	改修用ドレイン 〔既存 コールタール焼付 打込み型 ⅴ5,100,125φ〕	バルコニー	改修用ドレイン 〔既存 コールタール焼付 打込み型 ⅴ5,100,125φ〕									


外部仕上表＜特殊診療棟＞



位 置	場 所	仕 上	位 置	場 所	仕 上						
屋 根	屋根a,b	<平場> 塩ビシート防水 ⅴL5(機械的固定工法) (SⅠ-M2) 〔断熱材：硬質ウレタンフォーム ⅴ30〕 既存/加硫ゴムシート防水層ⅴ2は存置（断熱材は上裏ⅴⅴ発砲 ⅴ20） <立上り部> 塩ビシート防水 ⅴL5(接着工法) (S-F2) 既存/加硫ゴムシート防水層ⅴ2は撤去	堅 礎	各所	既存 配管用炭素鋼管 100φ 〔DP塗替え〕						
	屋根c,d,e,f （渡り廊下）	外 壁 (タイル浮きのみ改修)		北,東,南,西面, 耐震補強部、開口閉鎖部 6～7通り,9通り、開口閉鎖部 各種盲地	<平場> 塩ビシート防水 ⅴL5(機械的固定工法) (SⅠ-M2) 〔断熱材：硬質ウレタンフォーム ⅴ30〕 既存/加硫ゴムシート防水層ⅴ2は存置（断熱材は上裏ⅴⅴ発砲 ⅴ20） <立上り部> 塩ビシート防水 ⅴL5(接着工法) (S-F2) 既存/加硫ゴムシート防水層ⅴ2は撤去	屋外昇降階段	踏面 踊り場 サカフ折 手摺	CPL-ⅴ4、5 溶融垂鉛メッキ仕上(2層 HDZ55) CPL-ⅴ4、5 溶融垂鉛メッキ仕上(2層 HDZ55) PL-ⅴ12 溶融垂鉛メッキ仕上(2層 HDZ55) スチール製溶融垂鉛メッキ仕上(2層 HDZ55)			
		キャノピー 【取壊し撤去】		既存/硬質木片セメント板+加硫ゴムシート防水層ⅴ2	バルコニー	2F	床 壁 天井	EXP.J金物	屋根c、f(渡り廊下)	<屋根-屋根>アルミ製 【洗浄】 <外壁-外壁>アルミ製 【洗浄】	
	笠 木	屋根c,d,e,f （渡り廊下）		既存アルミ笠木W=360は洗浄ケレンの上塗装吹付 既存/複層仕上塗材 既存/ケイカル板 ⅴ6 撤去	ルーフドレイン	屋根a,b	改修用ドレイン 〔既存 コールタール焼付 100φ〕 屋根c,d,e,f 改修用ドレイン 〔既存 コールタール焼付 100φ〕 バルコニー	既存 コールタール焼付 100φ 【モルタル充填】	設備架台	フレーム基礎 点検歩廊	床版用グレーチング t25 ノンスリップ 溶融垂鉛メッキ仕上
	外 壁 (タイル浮きのみ改修)	北,東,南,西面, 耐震補強部、開口閉鎖部 6～7通り,9通り、開口閉鎖部 各種盲地		<平場> 塩ビシート防水 ⅴL5(機械的固定工法) (SⅠ-M2) 〔断熱材：硬質ウレタンフォーム ⅴ30〕 既存/加硫ゴムシート防水層ⅴ2は存置（断熱材は上裏ⅴⅴ発砲 ⅴ20） <立上り部> 塩ビシート防水 ⅴL5(接着工法) (S-F2) 既存/加硫ゴムシート防水層ⅴ2は撤去	屋外昇降階段	踏面 踊り場 サカフ折 手摺	CPL-ⅴ4、5 溶融垂鉛メッキ仕上(2層 HDZ55) CPL-ⅴ4、5 溶融垂鉛メッキ仕上(2層 HDZ55) PL-ⅴ12 溶融垂鉛メッキ仕上(2層 HDZ55) スチール製溶融垂鉛メッキ仕上(2層 HDZ55)				
バルコニー	2F	床 壁 天井	EXP.J金物	屋根c、f(渡り廊下)	<屋根-屋根>アルミ製 【洗浄】 <外壁-外壁>アルミ製 【洗浄】						
笠 木	屋根c,d,e,f （渡り廊下）	既存アルミ笠木W=360は洗浄ケレンの上塗装吹付 既存/複層仕上塗材 既存/ケイカル板 ⅴ6 撤去	ルーフドレイン	屋根a,b	改修用ドレイン 〔既存 コールタール焼付 100φ〕 屋根c,d,e,f 改修用ドレイン 〔既存 コールタール焼付 100φ〕 バルコニー	既存 コールタール焼付 100φ 【モルタル充填】	設備架台	フレーム基礎 点検歩廊	床版用グレーチング t25 ノンスリップ 溶融垂鉛メッキ仕上		
外 壁 (タイル浮きのみ改修)	北,東,南,西面, 耐震補強部、開口閉鎖部 6～7通り,9通り、開口閉鎖部 各種盲地	<平場> 塩ビシート防水 ⅴL5(機械的固定工法) (SⅠ-M2) 〔断熱材：硬質ウレタンフォーム ⅴ30〕 既存/加硫ゴムシート防水層ⅴ2は存置（断熱材は上裏ⅴⅴ発砲 ⅴ20） <立上り部> 塩ビシート防水 ⅴL5(接着工法) (S-F2) 既存/加硫ゴムシート防水層ⅴ2は撤去	屋外昇降階段	踏面 踊り場 サカフ折 手摺	CPL-ⅴ4、5 溶融垂鉛メッキ仕上(2層 HDZ55) CPL-ⅴ4、5 溶融垂鉛メッキ仕上(2層 HDZ55) PL-ⅴ12 溶融垂鉛メッキ仕上(2層 HDZ55) スチール製溶融垂鉛メッキ仕上(2層 HDZ55)						
バルコニー	2F	床 壁 天井	EXP.J金物	屋根c、f(渡り廊下)	<屋根-屋根>アルミ製 【洗浄】 <外壁-外壁>アルミ製 【洗浄】						
笠 木	屋根c,d,e,f （渡り廊下）	既存アルミ笠木W=360は洗浄ケレンの上塗装吹付 既存/複層仕上塗材 既存/ケイカル板 ⅴ6 撤去	ルーフドレイン	屋根a,b	改修用ドレイン 〔既存 コールタール焼付 100φ〕 屋根c,d,e,f 改修用ドレイン 〔既存 コールタール焼付 100φ〕 バルコニー	既存 コールタール焼付 100φ 【モルタル充填】	設備架台	フレーム基礎 点検歩廊	床版用グレーチング t25 ノンスリップ 溶融垂鉛メッキ仕上</		

内部仕上表														内部仕上表																			
位置	室名	床高	床		巾木 H=100		壁(柱型)		天井(梁型)		天井高	廻縁	備考	位置	室名	床高	床		巾木 H=100		壁(柱型)		天井(梁型)		天井高	廻縁	備考						
			下地	仕上	下地・特記以外 壁下地同様	仕上	壁下地	仕上	天井下地	仕上							下地	仕上	下地・特記以外 壁下地同様	仕上	壁下地	仕上	天井下地	仕上									
2階 検査部門	待合室	±0	下地補修	FVS2・2.0	壁下地と同じ	床材立上げ (塩ビ見切縁)	下地補修、 B	EP-G (H=1000まで) EP (H=1000～)	LGC	GB-D・9.5	2600	P-ユ	手摺A	2階 検査部門	一般検査 血清検査室Ⅱ	+250	LGF	FVS2・2.0	壁下地と同じ	床材立上げ (塩ビ見切縁)	下地補修、 B	EP	LGC	GB-D・9.5	2600	P-ユ	手洗用フィニッシング 汚物流し用フィニッシング 床点検口600角X3						
	受付	±0	下地補修	FVS2・2.0	壁下地と同じ	床材立上げ (塩ビ見切縁)	下地補修、 B	EP-G (H=1000まで) EP (H=1000～)	LGC	GB-D・9.5	2600	P-ユ	手摺A		感染物集積室	+250	LGF	FVS2・2.0	壁下地と同じ	床材立上げ (塩ビ見切縁)		EP	LGC	GB-D・9.5	2600	P-ユ							
	採血室	±0	下地補修	FVS2・2.0	壁下地と同じ	床材立上げ (塩ビ見切縁)	下地補修、 B	EP-G (H=1000まで) EP (H=1000～)	LGC	GB-D・9.5	2600	P-ユ	手摺A 手洗用フィニッシング CR 実用モニター用ハンガー＝		輸血検査室	+250	LGF	FVS2・2.0	壁下地と同じ	床材立上げ (塩ビ見切縁)		EP	LGC	GB-D・9.5	2600	P-ユ	手洗用フィニッシング 流し用フィニッシング 床点検口600角X3						
	自己採血室	±0	下地補修	FVS2・2.0	壁下地と同じ	床材立上げ (塩ビ見切縁)		EP-G (H=1000まで) EP (H=1000～)	LGC	GB-D・9.5	2600	P-ユ	手洗用フィニッシング 流し用フィニッシング CR		休憩室	+250	LGF	FVS2・2.0	壁下地と同じ	床材立上げ (塩ビ見切縁)		EP	LGC	GB-D・9.5	2600	P-ユ							
	WC(M)	±0	下地補修	FVS1・2.0	壁下地と同じ	床材立上げ (塩ビ見切縁)		FK-D・6 (目隠しシール) (H=2100まで) EP-G (H=2100～)	LGC	GB-D・9.5	2600	P-ユ	大便器用フィニッシング 手洗用フィニッシング 可動型手摺 L型手摺		機械室(倉庫)	±0	下地補修	FVS・2.0	壁下地と同じ	床材立上げ (塩ビ見切縁)			LGC	GB-D・9.5	2600	P-ユ							
	WC(W)	±0	下地補修	FVS1・2.0	壁下地と同じ	床材立上げ (塩ビ見切縁)		FK-D・6 (目隠しシール) (H=2100まで) EP-G (H=2100～)	LGC	GB-D・9.5	2600	P-ユ	大便器用フィニッシング 手洗用フィニッシング 可動型手摺 L型手摺		低温室 (試薬室) <4℃±2℃> 【別途工事】	+250	C-RC・150 (溶接金網100×100×6φ)	FVS2・2.0		プレハブ 断熱不燃板 B	下地補修、 B	プレハブ断熱不燃板	LGC	プレハブ断熱不燃板	2400	P-ユ							
	車いすWC	±0	下地補修	FVS1・2.0	壁下地と同じ	床材立上げ (塩ビ見切縁)		FK-D・6 (目隠しシール) (H=2100まで) EP-G (H=2100～)	LGC	GB-D・9.5	2600	P-ユ	大便器用フィニッシング 手洗用フィニッシング 可動型手摺 L型手摺		低温室 (検体室) <4℃±2℃> 【別途工事】	+250	C-RC・150 (溶接金網100×100×6φ)	FVS2・2.0		プレハブ 断熱不燃板 B	下地補修、 B	プレハブ断熱不燃板	LGC	プレハブ断熱不燃板	2400	P-ユ							
	当直室	+250	下地補修	VT(KT)・2.0	壁下地と同じ	床材立上げ (塩ビ見切縁)		EP	LGC	GB-D・9.5	2600	P-ユ			スタッフWC	+250	LGF	FVS1・2.0	壁下地と同じ	床材立上げ (塩ビ見切縁)		EP-G	LGC	GB-D・9.5	2600	P-ユ	大便器用フィニッシング 手洗用フィニッシング 可動型手摺						
	US			(US床面)				(US壁面)		(US天井面)	直天井		US800×800		生化学・血清・ 血液検査室	+250	LGF	FVS2・2.0	壁下地と同じ	床材立上げ (塩ビ見切縁)	B+GB-R・9.5	FK-D・6 (目隠しシール5×5)	LGC+GB-R・9.5	FK-D・6 (目隠しシール5×5)	2600	P-ユ	手洗用フィニッシング 流し用フィニッシング CBX1 上り框・ステンレスHL D30×H250 階段・段鼻 ノンスリップ 金物 床点検口600角X4						
	脱衣室	+250	LGF	FVS2・2.0	壁下地と同じ	床材立上げ (塩ビ見切縁)		EP	LGC	GB-D・9.5	2600	P-ユ	床点検口600角X1		遺伝子検査室	+250	LGF	FVS2・2.0	壁下地と同じ	床材立上げ (塩ビ見切縁)	B+GB-R・9.5	FK-D・6 (目隠しシール5×5)	LGC+GB-R・9.5	FK-D・6 (目隠しシール5×5)	2600	P-ユ	手洗用フィニッシング 床点検口600角X4						
	外注検査室	+250	LGF	FVS2・2.0	壁下地と同じ	床材立上げ (塩ビ見切縁)		EP	LGC	GB-D・9.5	2600	P-ユ			細菌検査室	+250	LGF	FVS2・2.0	壁下地と同じ	床材立上げ (塩ビ見切縁)	B+GB-R・9.5	FK-D・6 (目隠しシール5×5)	LGC+GB-R・9.5	FK-D・6 (目隠しシール5×5)	2600	P-ユ	手洗用フィニッシング 床点検口600角X4						
	緊急検査受付	+250	LGF	FVS2・2.0	壁下地と同じ	床材立上げ (塩ビ見切縁)		EP	LGC	GB-D・9.5	2600	P-ユ	受付カウンター 手洗用フィニッシング CR		P3細菌検査室	+250	LGF	FVS2・2.0	壁下地と同じ	床材立上げ (塩ビ見切縁)	B+GB-R・9.5	FK-D・6 (目隠しシール5×5)	LGC+GB-R・9.5	FK-D・6 (目隠しシール5×5)	2600	P-ユ	流し用フィニッシング 床点検口600角X2						
	血液ガス	+250	LGF	FVS2・2.0	壁下地と同じ	床材立上げ (塩ビ見切縁)		EP	LGC	GB-D・9.5	2600	P-ユ	上り框・ステンレスHL D30×H250 階段・段鼻 ノンスリップ 金物 床点検口600角X10(2ヶ所 ②M)		前室	+250	LGF	FVS2・2.0	壁下地と同じ	床材立上げ (塩ビ見切縁)	B+GB-R・9.5	FK-D・6 (目隠しシール5×5)	LGC+GB-R・9.5	FK-D・6 (目隠しシール5×5)	2600	P-ユ	床点検口600角X1						
	血液検査室	+250	LGF	FVS2・2.0	壁下地と同じ	床材立上げ (塩ビ見切縁)		EP	LGC	GB-D・9.5	2600	P-ユ	手洗用フィニッシング 流し用フィニッシング 上り框・ステンレスHL D30×H250 階段・段鼻 ノンスリップ 金物 床点検口600角X10(2ヶ所 ②M)		後室	+250	LGF	FVS2・2.0	壁下地と同じ	床材立上げ (塩ビ見切縁)	B+GB-R・9.5	FK-D・6 (目隠しシール5×5)	LGC+GB-R・9.5	FK-D・6 (目隠しシール5×5)	2600	P-ユ	手洗用フィニッシング 床点検口600角X1						
	■特記事項														上 事 名														設計者名	DATE			
・ 外部に面する部分 (柱型・梁型除く) は既存断熱材を存置とする。新設RC壁およびALCパネルは現場発泡ウレタン25吹付 とする。														山梨大学 (医病) 中央診療棟等改修工事						株式会社 教育施設研究所						山梨大学 (医病) 附属病院中央診療棟等改修実施設計業務							
・ B : ボード下地を示す。(平面詳細図、共通詳細図・壁仕様を参照)														山梨大学施設・環境部						ARCHITECT&OFFICEBRANCH						DRAWINGTITLE							
														APPR. BY						CHKD. BY						DRAWN BY							
														東京都中央区日本橋本町3丁目4番7号 株式会社 教 育 施 設 研 究 所 一級建築士事務所 東京都知事登録第4834号												内 部 仕 上 表 (3)							
														部長						課長						補佐							
														担当												-							
																										D - 16							




内部仕上表														内部仕上表																				
位置	室名	床高	床		巾木 H=100		壁(柱型)		天井(梁型)		天井高	廻縁	備考	位置	室名	床高	床		巾木 H=100		壁(柱型)		天井(梁型)		天井高	廻縁	備考							
			下地	仕上	下地:特記以外 壁下地同様	仕上	壁下地	仕上	天井下地	仕上							下地	仕上	下地:特記以外 壁下地同様	仕上	壁下地	仕上	天井下地	仕上										
2階 検査部門	洗浄・滅菌室	+250	LGF	FVS2・2.0	壁下地と同じ	床材立上げ (塩ビ見切縁)	下地補修、 B	FK-D・6 (目透しシール5×5)	LGC	GB-D・9.5	2600	P・ユ	流し用ワイニング 床点検口600角X1	呼吸機能1	±0	下地補修	FVS2・2.0	壁下地と同じ	床材立上げ (塩ビ見切縁)	下地補修、 B	EP	LGC	GB-D・9.5	2680	P・ユ	CR(遮光)								
	副部長室	±0	下地補修	VS(FS)・2.0	壁下地と同じ	床材立上げ (塩ビ見切縁)		EP	LGC	GB-D・9.5	2600	P・ユ	床点検口600角X1 LD	呼吸機能2	±0	下地補修	FVS2・2.0	壁下地と同じ	床材立上げ (塩ビ見切縁)		EP	LGC	GB-D・9.5	2680	P・ユ	CR(遮光)								
	事務室	+250	LGF	VS(FS)・2.0	壁下地と同じ	床材立上げ (塩ビ見切縁)		EP	LGC	GB-D・9.5	2600	P・ユ	床点検口600角X1 LD	運動負荷室	±0	下地補修	FVS2・2.0	壁下地と同じ	床材立上げ (塩ビ見切縁)		EP-G (H=1000まで) EP (H=1000～)	LGC	GB-D・9.5	2680	P・ユ									
	技師長室	+250	LGF	VS(FS)・2.0	壁下地と同じ	床材立上げ (塩ビ見切縁)		EP	LGC	GB-D・9.5	2600	P・ユ	床点検口600角X1 LD	スタッフ廊下 (スタッフゾーン)	±0	下地補修	VS(FS)・2.0	壁下地と同じ	床材立上げ (塩ビ見切縁)	下地補修、 B	EP-G (H=1000まで) EP (H=1000～)	LGC	GB-D・9.5	2600	P・ユ	手洗用ワイニング 大浴場モニター用ハンガー								
	部長室	+250	LGF	VS(FS)・2.0		床材立上げ (塩ビ見切縁)		EP	LGC	GB-D・9.5	2600	P・ユ	床点検口600角X1 LD	解析室	+75	FAF	VT(FDA)・4.5	壁下地と同じ	SV	下地補修、 B	EP	LGC	GB-D・9.5	2600	P・ユ									
	休憩室	±0	下地補修	VS(FS)・2.0	壁下地と同じ	床材立上げ (塩ビ見切縁)		EP	LGC	GB-D・9.5	2600	P・ユ	流し用ワイニング	器材室	±0	下地補修	VS(FS)・2.0	壁下地と同じ	床材立上げ (塩ビ見切縁)		EP	LGC	GB-D・9.5	2600	P・ユ									
	カンファレンス室	±0	下地補修	VS(FS)・2.0	壁下地と同じ	床材立上げ (塩ビ見切縁)		EP	LGC	GB-D・9.5	2600	P・ユ	SV・200×200×2600 大浴場モニター用ハンガー	脳波筋電室1 (防音・シールド)	+25	(防音・シールド工事)	CAR(A)・6.5	壁下地と同じ	SV	LGW	(防音・シールド工事)	LGC	(防音・シールド工事)	2600	P・ユ									
	技師室	+40	FAF	VT(FDA)・4.5	壁下地と同じ	SV		EP	LGC	GB-D・9.5	2600	P・ユ	流し用ワイニング	脳波筋電室2 (防音・シールド)	+25	(防音・シールド工事)	CAR(A)・6.5	壁下地と同じ	SV	LGW	(防音・シールド工事)	LGC	(防音・シールド工事)	2600	P・ユ									
	休憩スペース	±0	下地補修	VS(FS)・2.0	壁下地と同じ	床材立上げ (塩ビ見切縁)		EP	LGC	GB-D・9.5	2600	P・ユ		前室	+15	下地補修+樹脂M	FVS2・2.0	壁下地と同じ	床材立上げ (塩ビ見切縁)	下地補修、 B	EP-G (H=1000まで) EP (H=1000～)	LGC	GB-D・9.5	2600	P・ユ	手摺A 手洗用ワイニング								
	待合廊下 (生活動線外)	±0 ～+40	下地補修	FVS1・2.0	壁下地と同じ	床材立上げ (塩ビ見切縁)	下地補修、 B	EP-G (H=1000まで) EP (H=1000～)	LGC	GB-D・9.5	2600	P・ユ	手摺A 受付カウンター	脳波室1 (防音・シールド)	+25	(防音・シールド工事)	CAR(A)・6.5	壁下地と同じ	SV	LGW	(防音・シールド工事)	LGC	(防音・シールド工事)	2600	P・ユ									
超音波室1～3・8	±0	下地補修	FVS1・2.0	壁下地と同じ	床材立上げ (塩ビ見切縁)		EP	LGC	GB-D・9.5	2600	P・ユ	CR(遮光)	脳波室2 (防音・シールド)	+25	(防音・シールド工事)	CAR(A)・6.5	壁下地と同じ	SV	LGW	(防音・シールド工事)	LGC	(防音・シールド工事)	2600	P・ユ										
超音波室4～7	±0	下地補修	FVS1・2.0	壁下地と同じ	床材立上げ (塩ビ見切縁)		EP	LGC	GB-D・9.5	2600	P・ユ	CR(遮光)	待合ホール	±0	下地補修	FVS1・2.0	壁下地と同じ	床材立上げ (塩ビ見切縁)	下地補修、 B	EP-G (H=1000まで) EP (H=1000～)	LGC	GB-D・9.5	2600	P・ユ	手摺A									
洗浄室	±0	下地補修	FVS2・2.0	壁下地と同じ	床材立上げ (塩ビ見切縁)	B+GB-R・9.5	FK-D・6 (目透しシール5×5)	LGC	GB-D・9.5	2600	P・ユ	手洗用ワイニング	受付	±0	下地補修	FVS1・2.0	壁下地と同じ	床材立上げ (塩ビ見切縁)		EP	LGC	GB-D・9.5	2600	P・ユ	受付カウンター									
超音波室9・10	±0	下地補修	FVS2・2.0	壁下地と同じ	床材立上げ (塩ビ見切縁)		EP	LGC	GB-D・9.5	2600	P・ユ	CR(遮光)	更衣室	±0	下地補修	FVS1・2.0	壁下地と同じ	床材立上げ (塩ビ見切縁)		EP	LGC	GB-D・9.5	2600	P・ユ	CR									
心電図室 外待合ホール	±0	下地補修	FVS1・2.0	壁下地と同じ	床材立上げ (塩ビ見切縁)	下地補修、 B	EP-G (H=1000まで) EP (H=1000～)	LGC	GB-D・9.5	2600	P・ユ	手摺A モニター用天井ハンガー 手洗用ワイニング	汚物洗浄	±0	下地補修	FVS2・2.0	壁下地と同じ	床材立上げ (塩ビ見切縁)		FK-D・6 (目透しシール5×5)	LGC	GB-D・9.5	2600	P・ユ	手洗用ワイニング									
心電図室1	±0	下地補修	FVS1・2.0	壁下地と同じ	床材立上げ (塩ビ見切縁)		EP	LGC	GB-D・9.5	2600	P・ユ	CR(遮光)	WC	±0	下地補修	FVS2・2.0	壁下地と同じ	床材立上げ (塩ビ見切縁)		FK-D・6 (目透しシール) (H=2100まで) EP-G (H=2100～)	LGC	GB-D・9.5	2600	P・ユ	大便器用ワイニング 手洗用ワイニング 可動型手摺 L型手摺									
心電図室2	±0	下地補修	FVS1・2.0	壁下地と同じ	床材立上げ (塩ビ見切縁)		EP	LGC	GB-D・9.5	2600	P・ユ	CR(遮光)	細胞採取室	±0	下地補修	FVS2・2.0	壁下地と同じ	床材立上げ (塩ビ見切縁)		VC	LGC	GB-D・9.5	2600	P・ユ	手洗用ワイニング CR									
■特記事項														工事名														設計者名				DATE		
・ 外部に面する部分(柱型・梁型除く)は既存断熱材を存置とする。新設RC壁およびALCパネルは現場発泡ウレタン25吹付とする。														山梨大学(医病)中央診療棟等改修工事										株式会社教育施設研究所					山梨大学(医病)附属病院中央診療棟等改修実施設計業務				'19・03・	
・ B: ボード下地を示す。(平面詳細図、共通詳細図・壁仕様を参照)														山梨大学施設・環境部										ARCHITECT&OFFICEBRANCH APPR. BY CHKD. BY DRAWN BY DRAWINGTITLE SCALE DRAWINGNO.					東京都中央区日本橋本町3丁目4番7号 株式会社教育施設研究所 一級建築士事務所 東京都知事登録第4834号				D - 17	
														部長					課長					内 部 仕 上 表 (4)				-						
														補佐					担当					中央診療棟										

内部仕上表												内部仕上表																						
位置	室名	床高	床		巾木 H=100		壁(柱型)		天井(梁型)		天井高	廻縁	備考	位置	室名	床高	床		巾木 H=100		壁(柱型)		天井(梁型)		天井高	廻縁	備考							
			下地	仕上	下地:特記以外 壁下地同様	仕上	壁下地	仕上	天井下地	仕上							下地	仕上	下地:特記以外 壁下地同様	仕上	壁下地	仕上	天井下地	仕上										
4階 看護部	倉庫	±0	下地補修	VS(FS)±0	壁下地と同じ	床材立上げ (氈ビ見切縁)	下地補修、 B	EP	LGC	GB-D×9.5	2600	P-ユ		空調機械室1	±0	下地補修	E(D)		E(D) H=200	下地補修					直天		設備基礎							
	看護部研修室 <既存のまま> 流し台のみ新設	±0	下地補修	VS(FS)±0 (一部取合い)	壁下地と同じ	床材立上げ (氈ビ見切縁) (一部取合い)		EP (一部取合い)	LGC	GB-D×9.5	2600	P-ユ	流し用ライニング LS-750	空調機械室2	±0	既存のまま				下地補修、 B					直天		設備基礎							
	W(W)	±0	下地補修	FVS1 ±0	壁下地と同じ	床材立上げ (氈ビ見切縁)		EP-G	LGC	GB-D×9.5	2600	P-ユ	手洗用ライニング 洗面カウンター 化粧鏡	フロンガスボンベ室	±0	下地補修	E(D)		E(D) H=200	下地補修					直天		設備基礎							
	ゲージガワの置場(W)	±0	下地補修	FVS1±0	壁下地と同じ	床材立上げ (氈ビ見切縁)		EP	LGC	GB-D×9.5	2600	P-ユ	STI-2	低圧電気室	±0	下地補修	E(D)		E(D) H=200	下地補修、 B					直天		設備基礎							
	ゲージガワの置場1	±0	下地補修	FVS1±0	壁下地と同じ	床材立上げ (氈ビ見切縁)		EP	LGC	GB-D×9.5	2600	P-ユ		高圧電気室	±0	下地補修	E(D)		E(D) H=200	下地補修、 B					直天		設備基礎							
	ゲージガワの置場2	±0	下地補修	FVS1±0	壁下地と同じ	床材立上げ (氈ビ見切縁)		EP	LGC	GB-D×9.5	2600	P-ユ		空調機械室3	±0	下地補修	E(D)		E(D) H=200	下地補修、 B					直天		設備基礎							
	男子更衣室 休憩スペース	±0	下地補修	VS(FS)±0	壁下地と同じ	床材立上げ (氈ビ見切縁)		EP	LGC	GB-D×9.5	2600	P-ユ	手洗用ライニング CR																					
	ゲージガワの置場(M)	±0	下地補修	FVS1±0	壁下地と同じ	床材立上げ (氈ビ見切縁)		EP	LGC	GB-D×9.5	2600	P-ユ	STI-2	<中央診療棟> 1F~4F 渡り廊下	±0			VS (FS)							2650									
	メカガワ待機室	±0	下地補修	VS(FS)±0	壁下地と同じ	床材立上げ (氈ビ見切縁)		EP	LGC	GB-D×9.5	2600	P-ユ		<臨床研究棟> 1F~4F 渡り廊下(B)	±0			VS (FS)							2650									
	カンファレンス室	±0	下地補修	VS(FS)±0	壁下地と同じ	床材立上げ (氈ビ見切縁)		EP	LGC	GB-D×9.5	2600	P-ユ	SEIY-200V200W240V 共用リゾゾジェクター用ファンボード	<臨床講義棟> 1F 連絡路(2)	±0			VS (FS)							2650									
	前室	±0	下地補修	VS(FS)±0	壁下地と同じ	床材立上げ (氈ビ見切縁)		EP	LGC	GB-D×9.5	2600	P-ユ																						
■特記事項												工事名																						
・ 外部に面する部分(柱型・梁型除く)は既存断熱材を存置とする。新設RC壁およびALCパネルは現場発泡ウレタン25吹付とする。												山梨大学(医病)中央診療棟等改修工事						E 株式会社教育施設研究所						設計書名			DATE							
・ B:ボード下地を示す。(平面詳細図、共通詳細図・壁仕様を参照)												山梨大学施設・環境部						ARCHITECT&OFFICEBRANCH APPR. BY 東京都市大学 株式会社教育施設研究所 一級建築士事務所 東京都知事登録第4634号						CHKD. BY			DRAWN BY			DRAWINGTITLE	SCALE	DRAWINGNO.		
												部長																		内 部 仕 上 表 (9)			-	D - 22
																														中央診療棟				

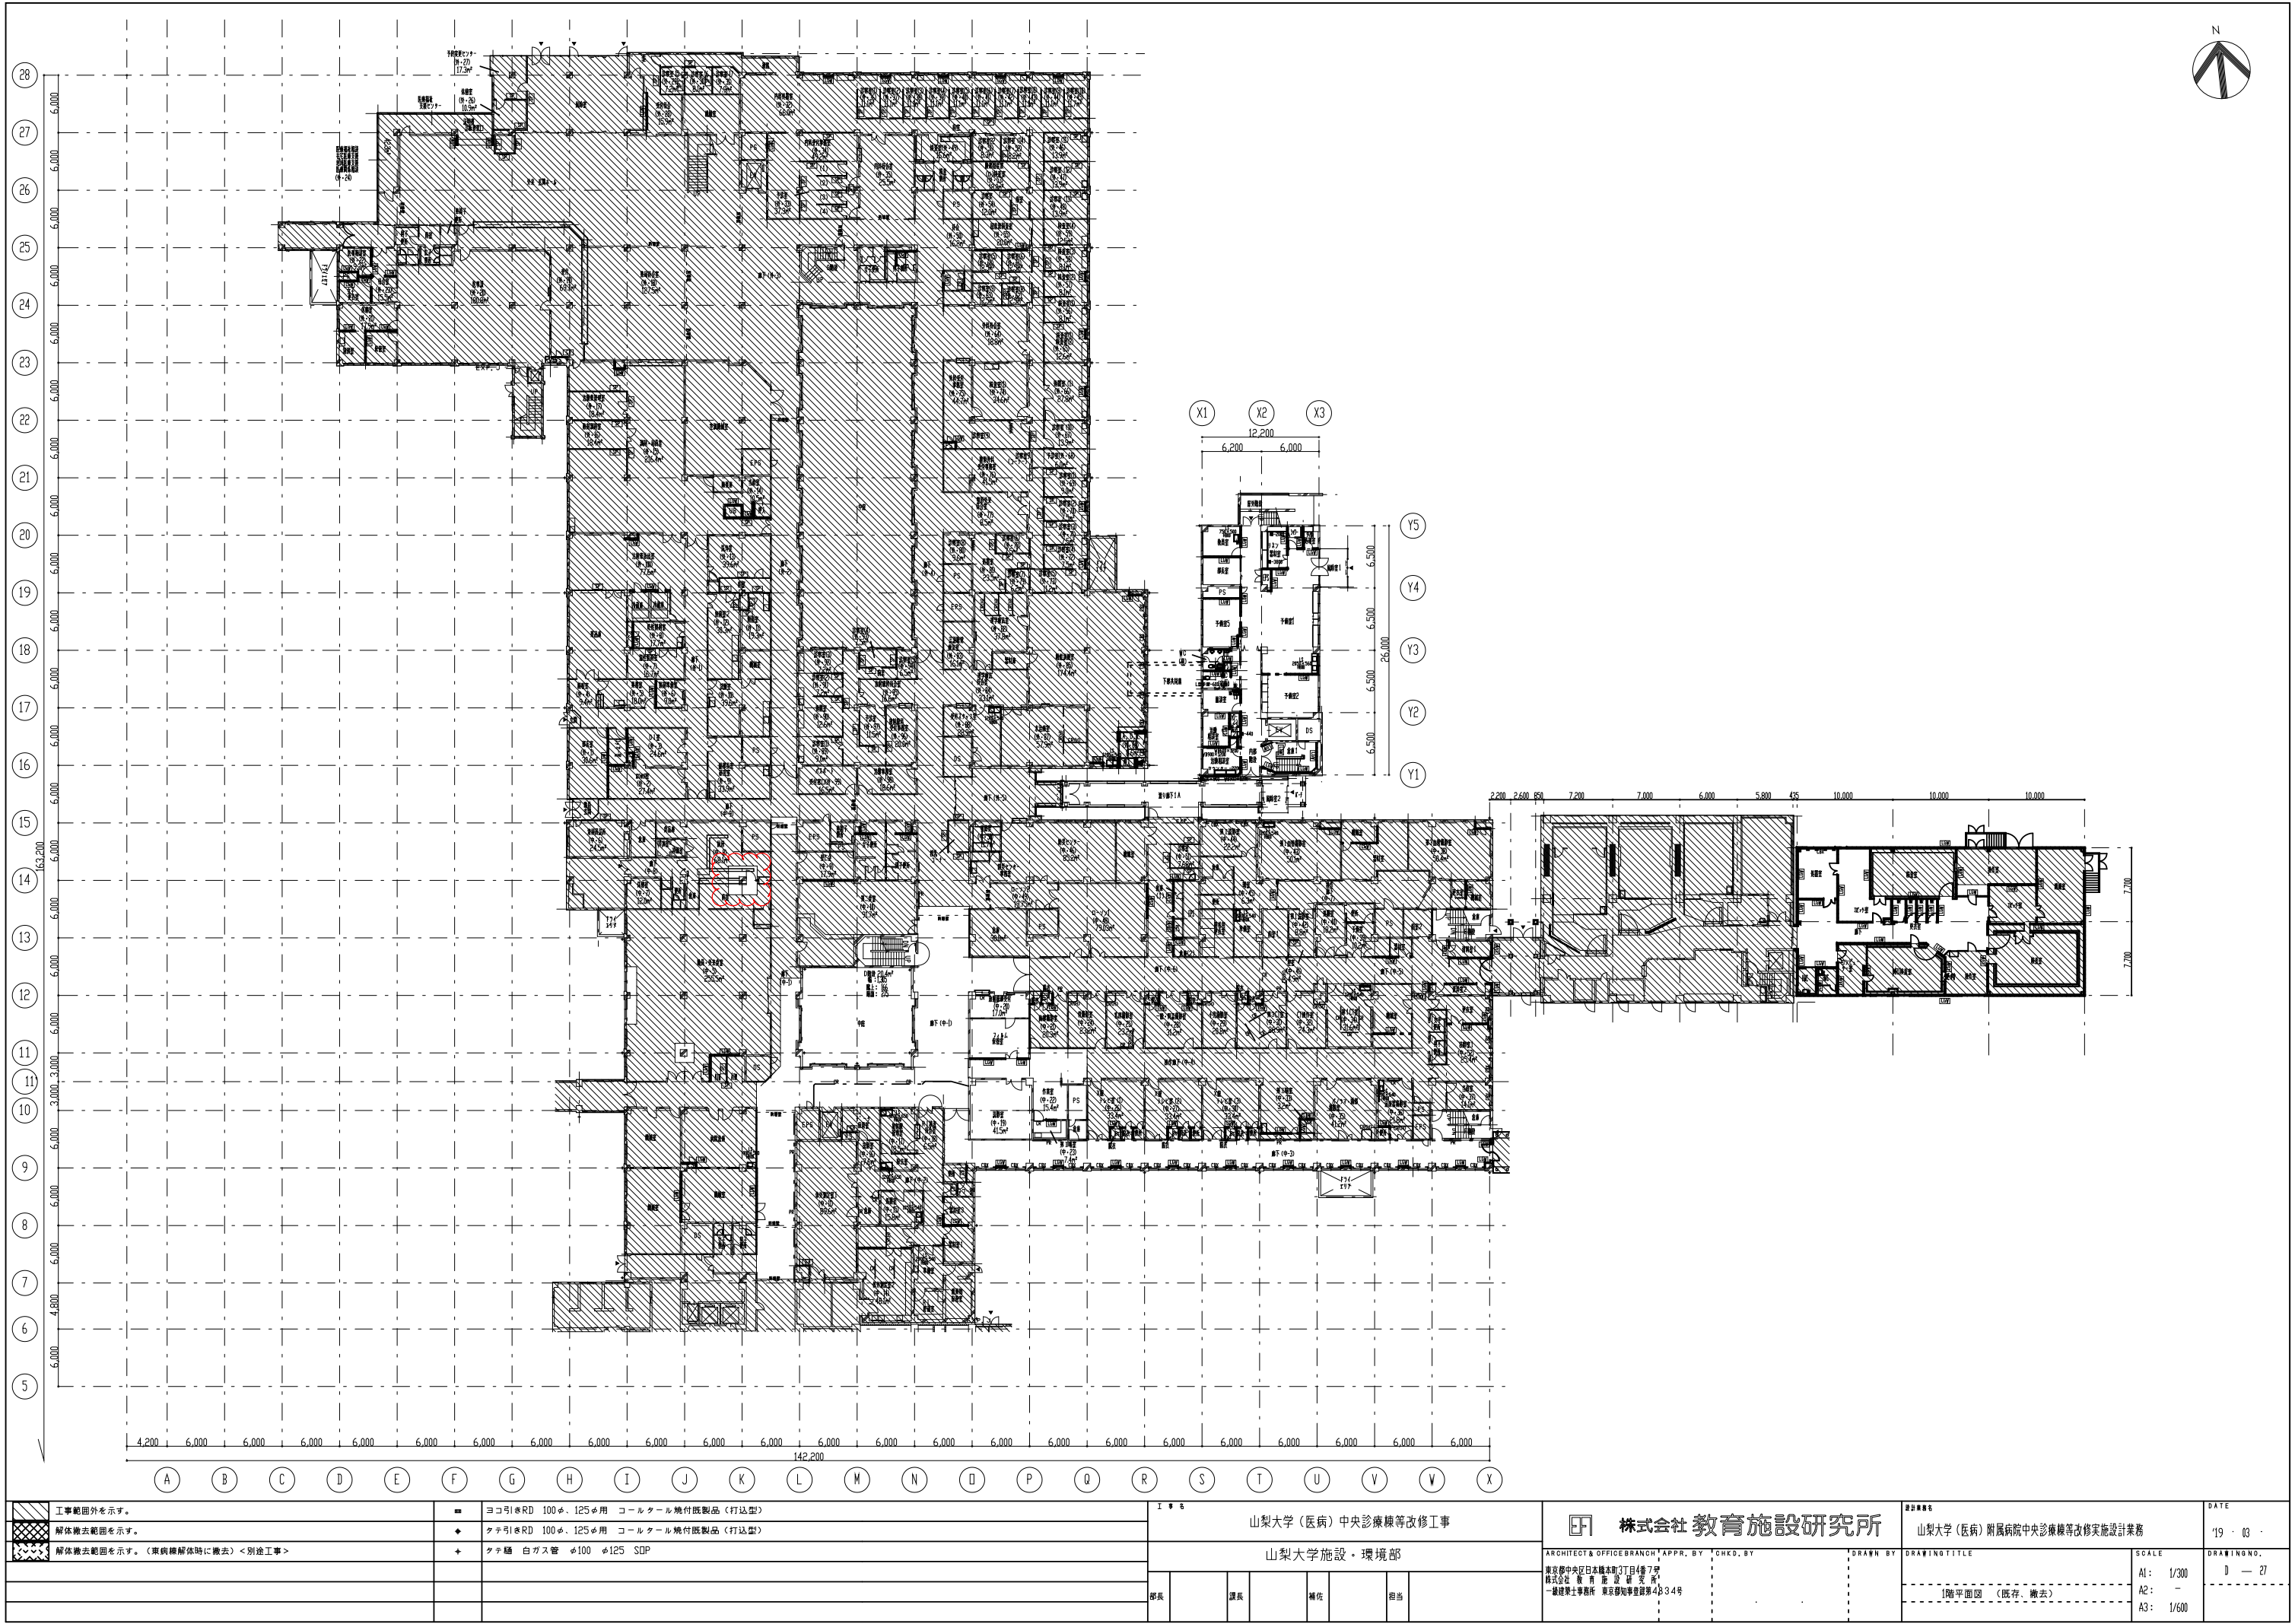


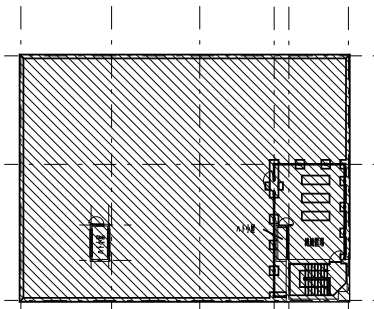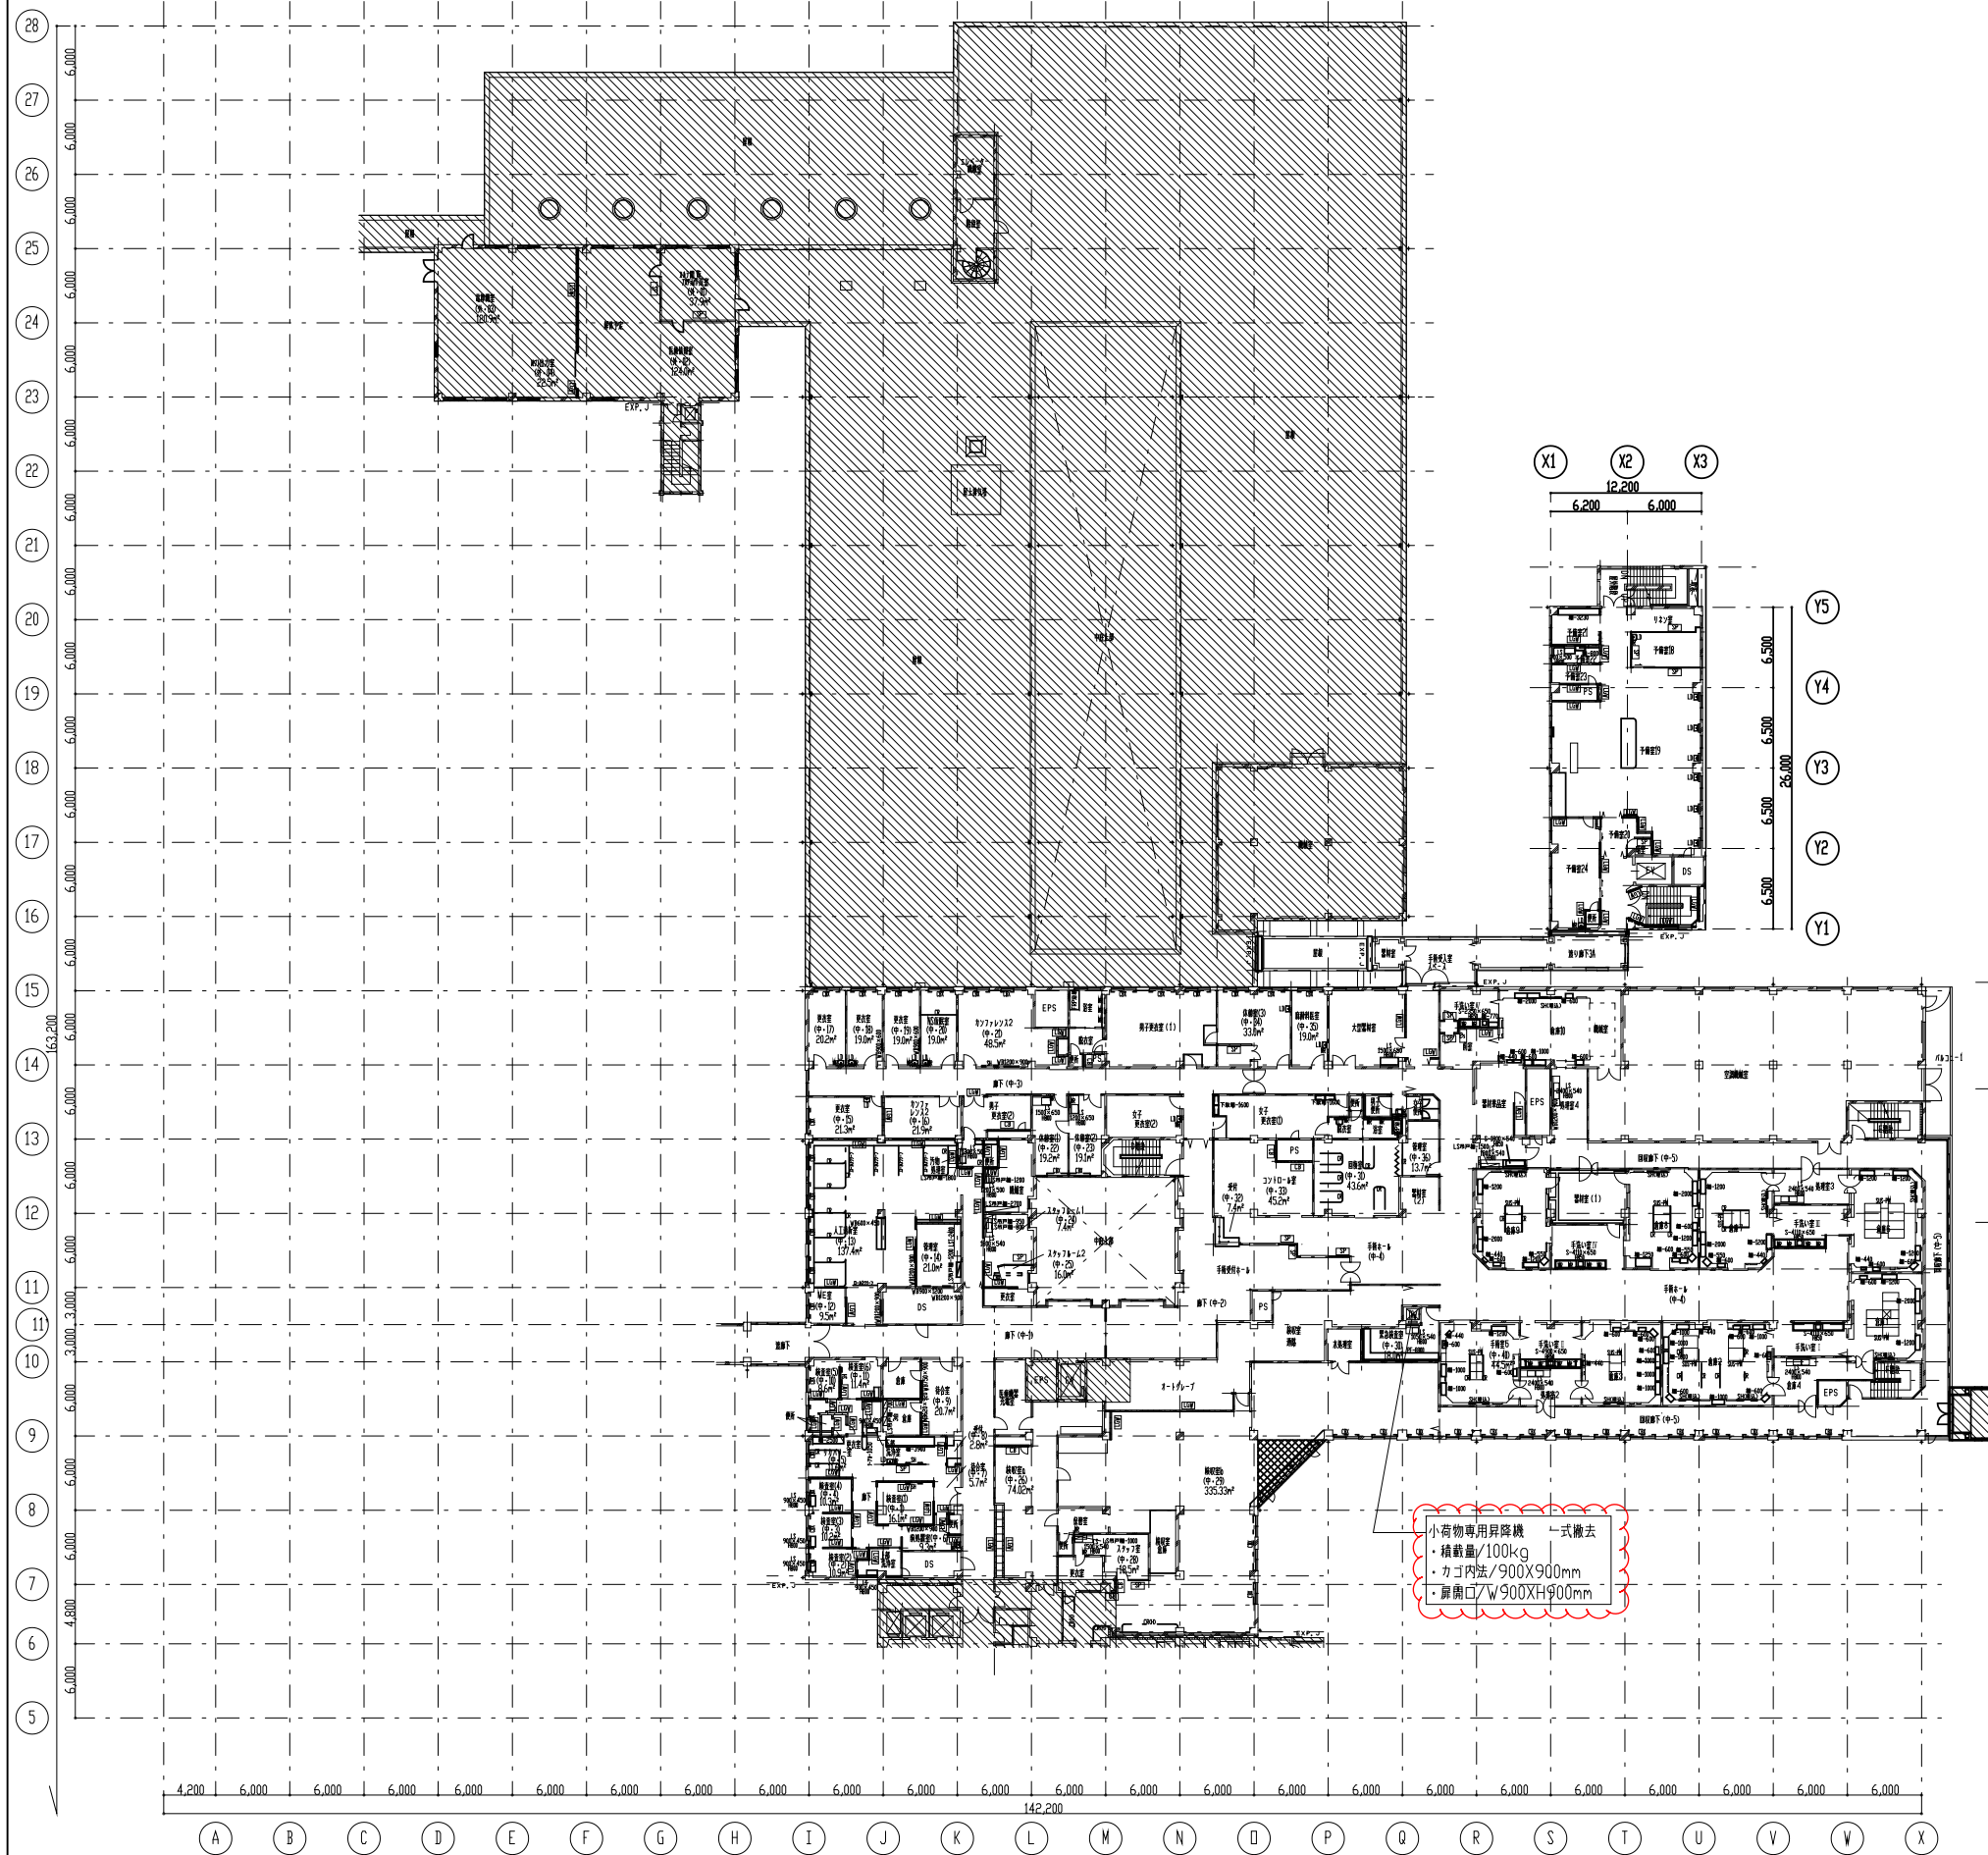


工事範囲外を示す。		ヨコ引きRD 100φ、125φ用 コールゲル焼付既製品（行込型）		I 山梨大学（医病）中央診療棟等改修工事		株式会社 教育施設研究所		山梨大学（医病）附属病院中央診療棟等改修実施業務		DATE '19 . 03 .	
解体撤去範囲を示す。		タテ引きRD 100φ、125φ用 コールゲル焼付既製品（行込型）		山梨大学施設・環境部		ARCHITECT&OFFICEBRANCH APPR. BY GHKD, BY		DRAWN BY		DRAWING NO. 0 - 29	
解体撤去範囲を示す。〈東側棟解体時に撤去〉＜別途工事＞		タテ樋 白ガス管 φ100 φ125 SDP		部長 課長 補佐 担当		東京都中央区日本橋本町3丁目4番7号 株式会社 教育施設研究所 一級建築士事務所 東京都知事登録第4834号		DRAWING TITLE 3階平面図（既存・撤去）		SCALE A1: 1/300 A2: - A3: 1/600	

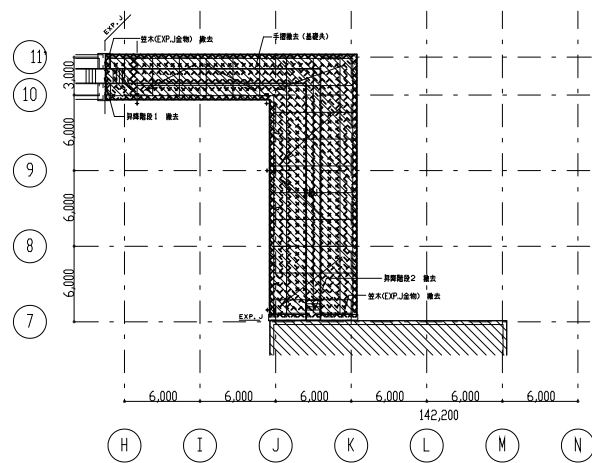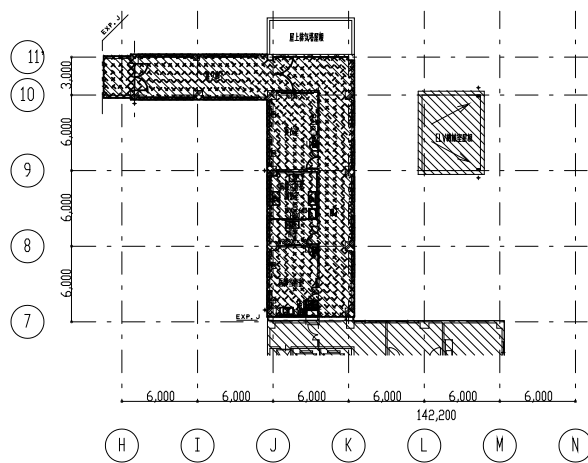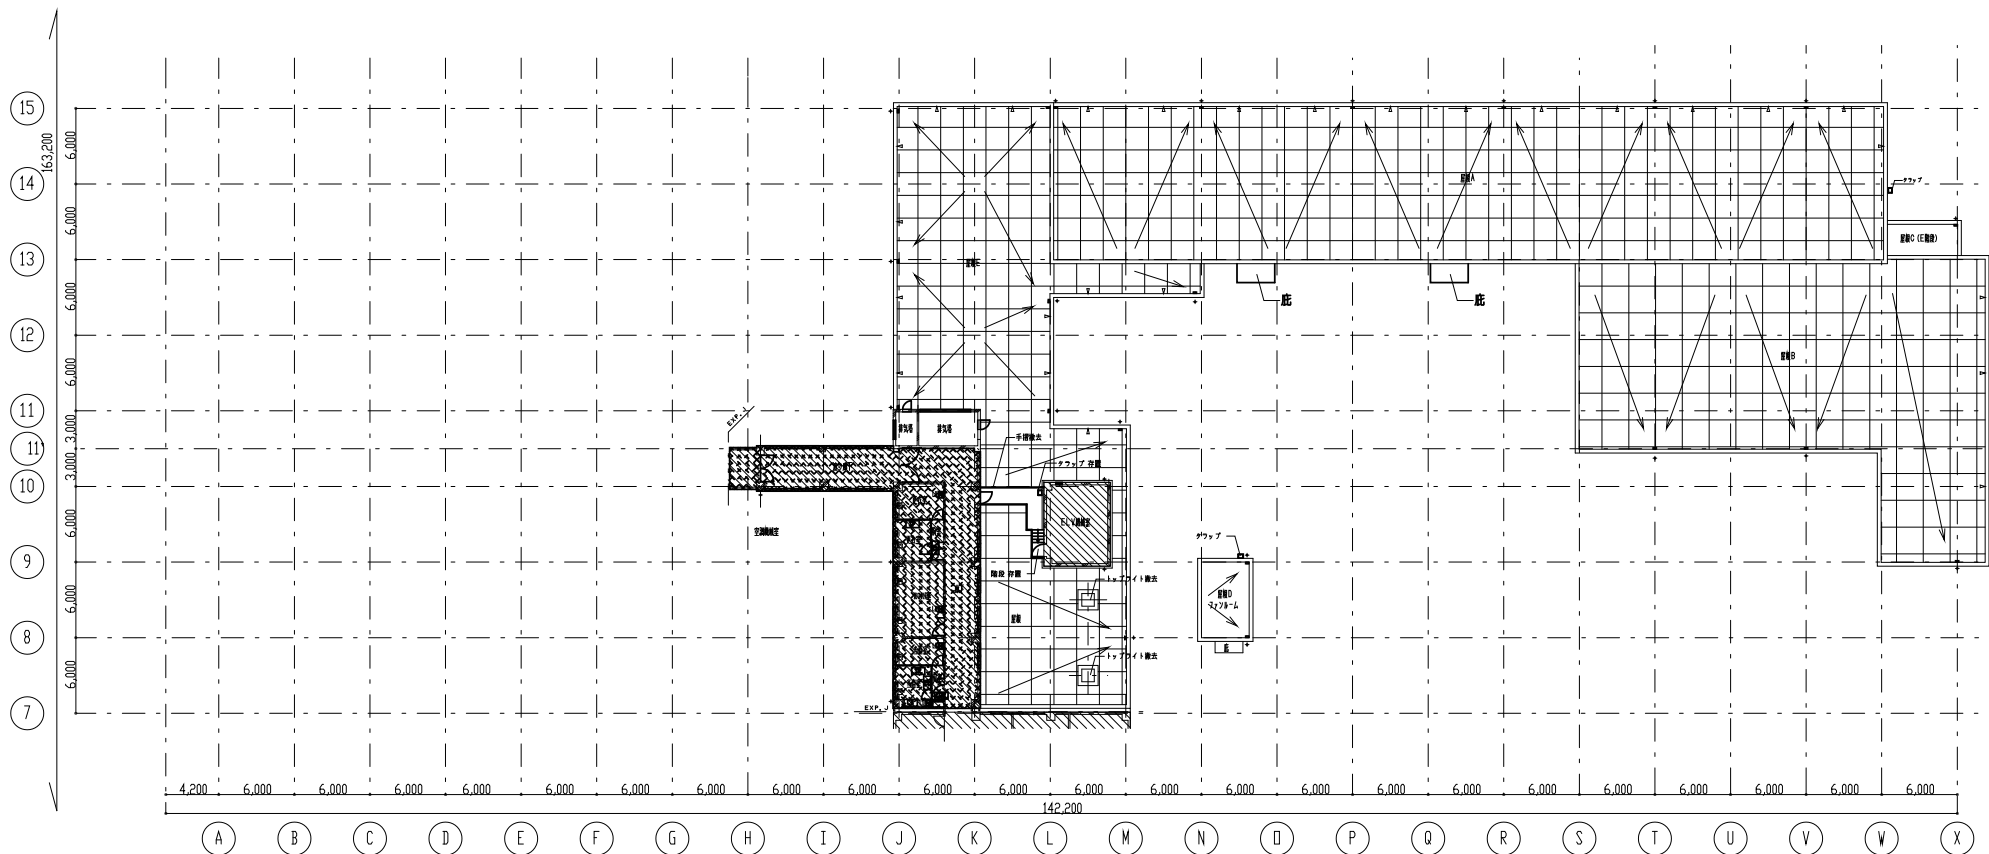


工事範囲外を示す。 解体撤去範囲を示す。 解体撤去範囲を示す。〈東病棟解体時に撤去〉〈別途工事〉	ヨコ引きRD 100φ、125φ用 コールゲル焼付既製品（打込型） タテ引きRD 100φ、125φ用 コールゲル焼付既製品（打込型） クテ融 白ガス管 φ100 φ125 SDP 丸環	山梨大学（医病）中央診療棟等改修工事				株式会社 教育施設研究所		山梨大学（医病）附属病院中央診療棟等改修実施設計業務		DATE	
		山梨大学施設・環境部				ARCHITECT&OFFICEBRANCH*APPR. BY *GHKD, BY		DRAWING TITLE		SCALE	DRAWING NO.
		部長 課長 補佐 担当				東京都中央区日本橋本町3丁目4番7号 株式会社 教育施設研究所 一級建築士事務所 東京都知事登録第4834号		5・6階平面図（既存・撤去）		A1: 1/300 A2: - A3: 1/600	D — 31

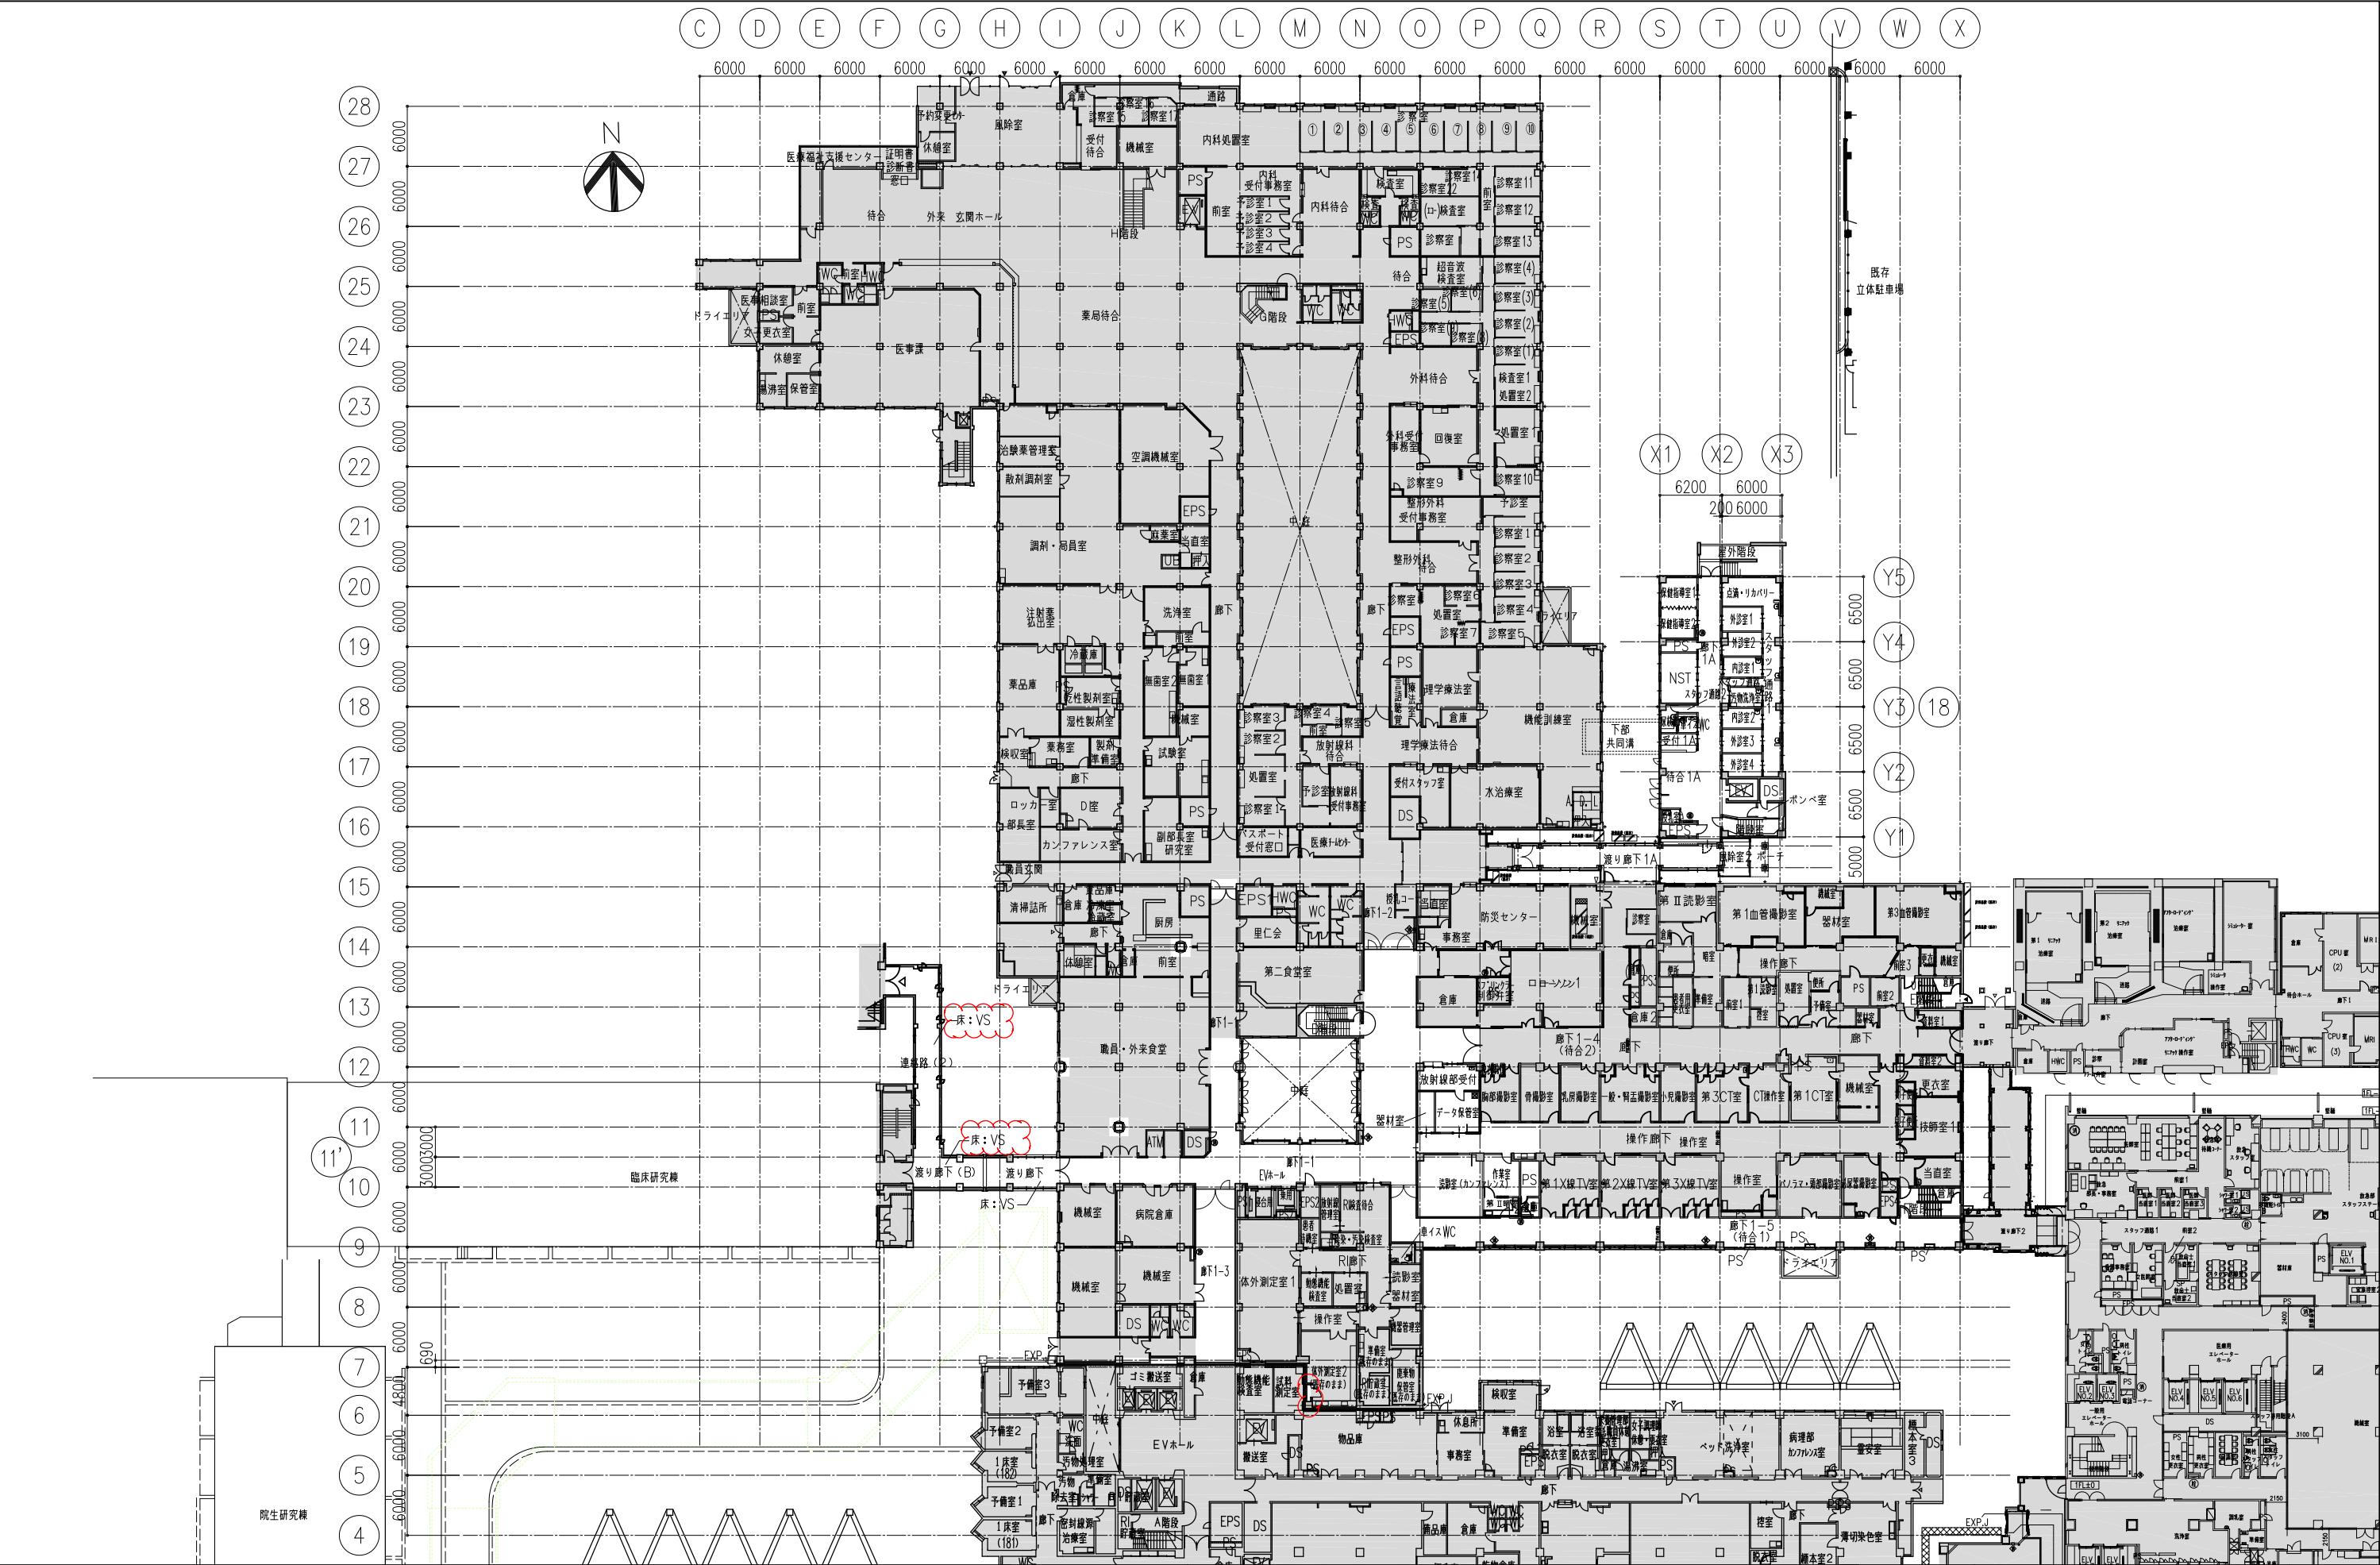


[凡 例]		工 事 名		DATE	
[凡 例]		山梨大学(医病)中央診療棟等改修工事		山梨大学(医病)附属病院中央診療棟等改修実施設計業務	
[凡 例]		山梨大学施設・環境部		19・03・	
[凡 例]		ARCHITECT & OFFICE BRANCH: APPR. BY CHKD, BY		DRAWING NO.	
[凡 例]		東京都中央区日本橋本町3丁目4番7号		SCALE	
[凡 例]		株式会社 教 育 施 設 研 究 所		A1: 1:300	
[凡 例]		一級建築士事務所 東京都知事登録第4834号		A2: -	
[凡 例]		1階平面図(改修)		A3: 1:600	
[凡 例]		部長		課長	
[凡 例]		補佐		担当	

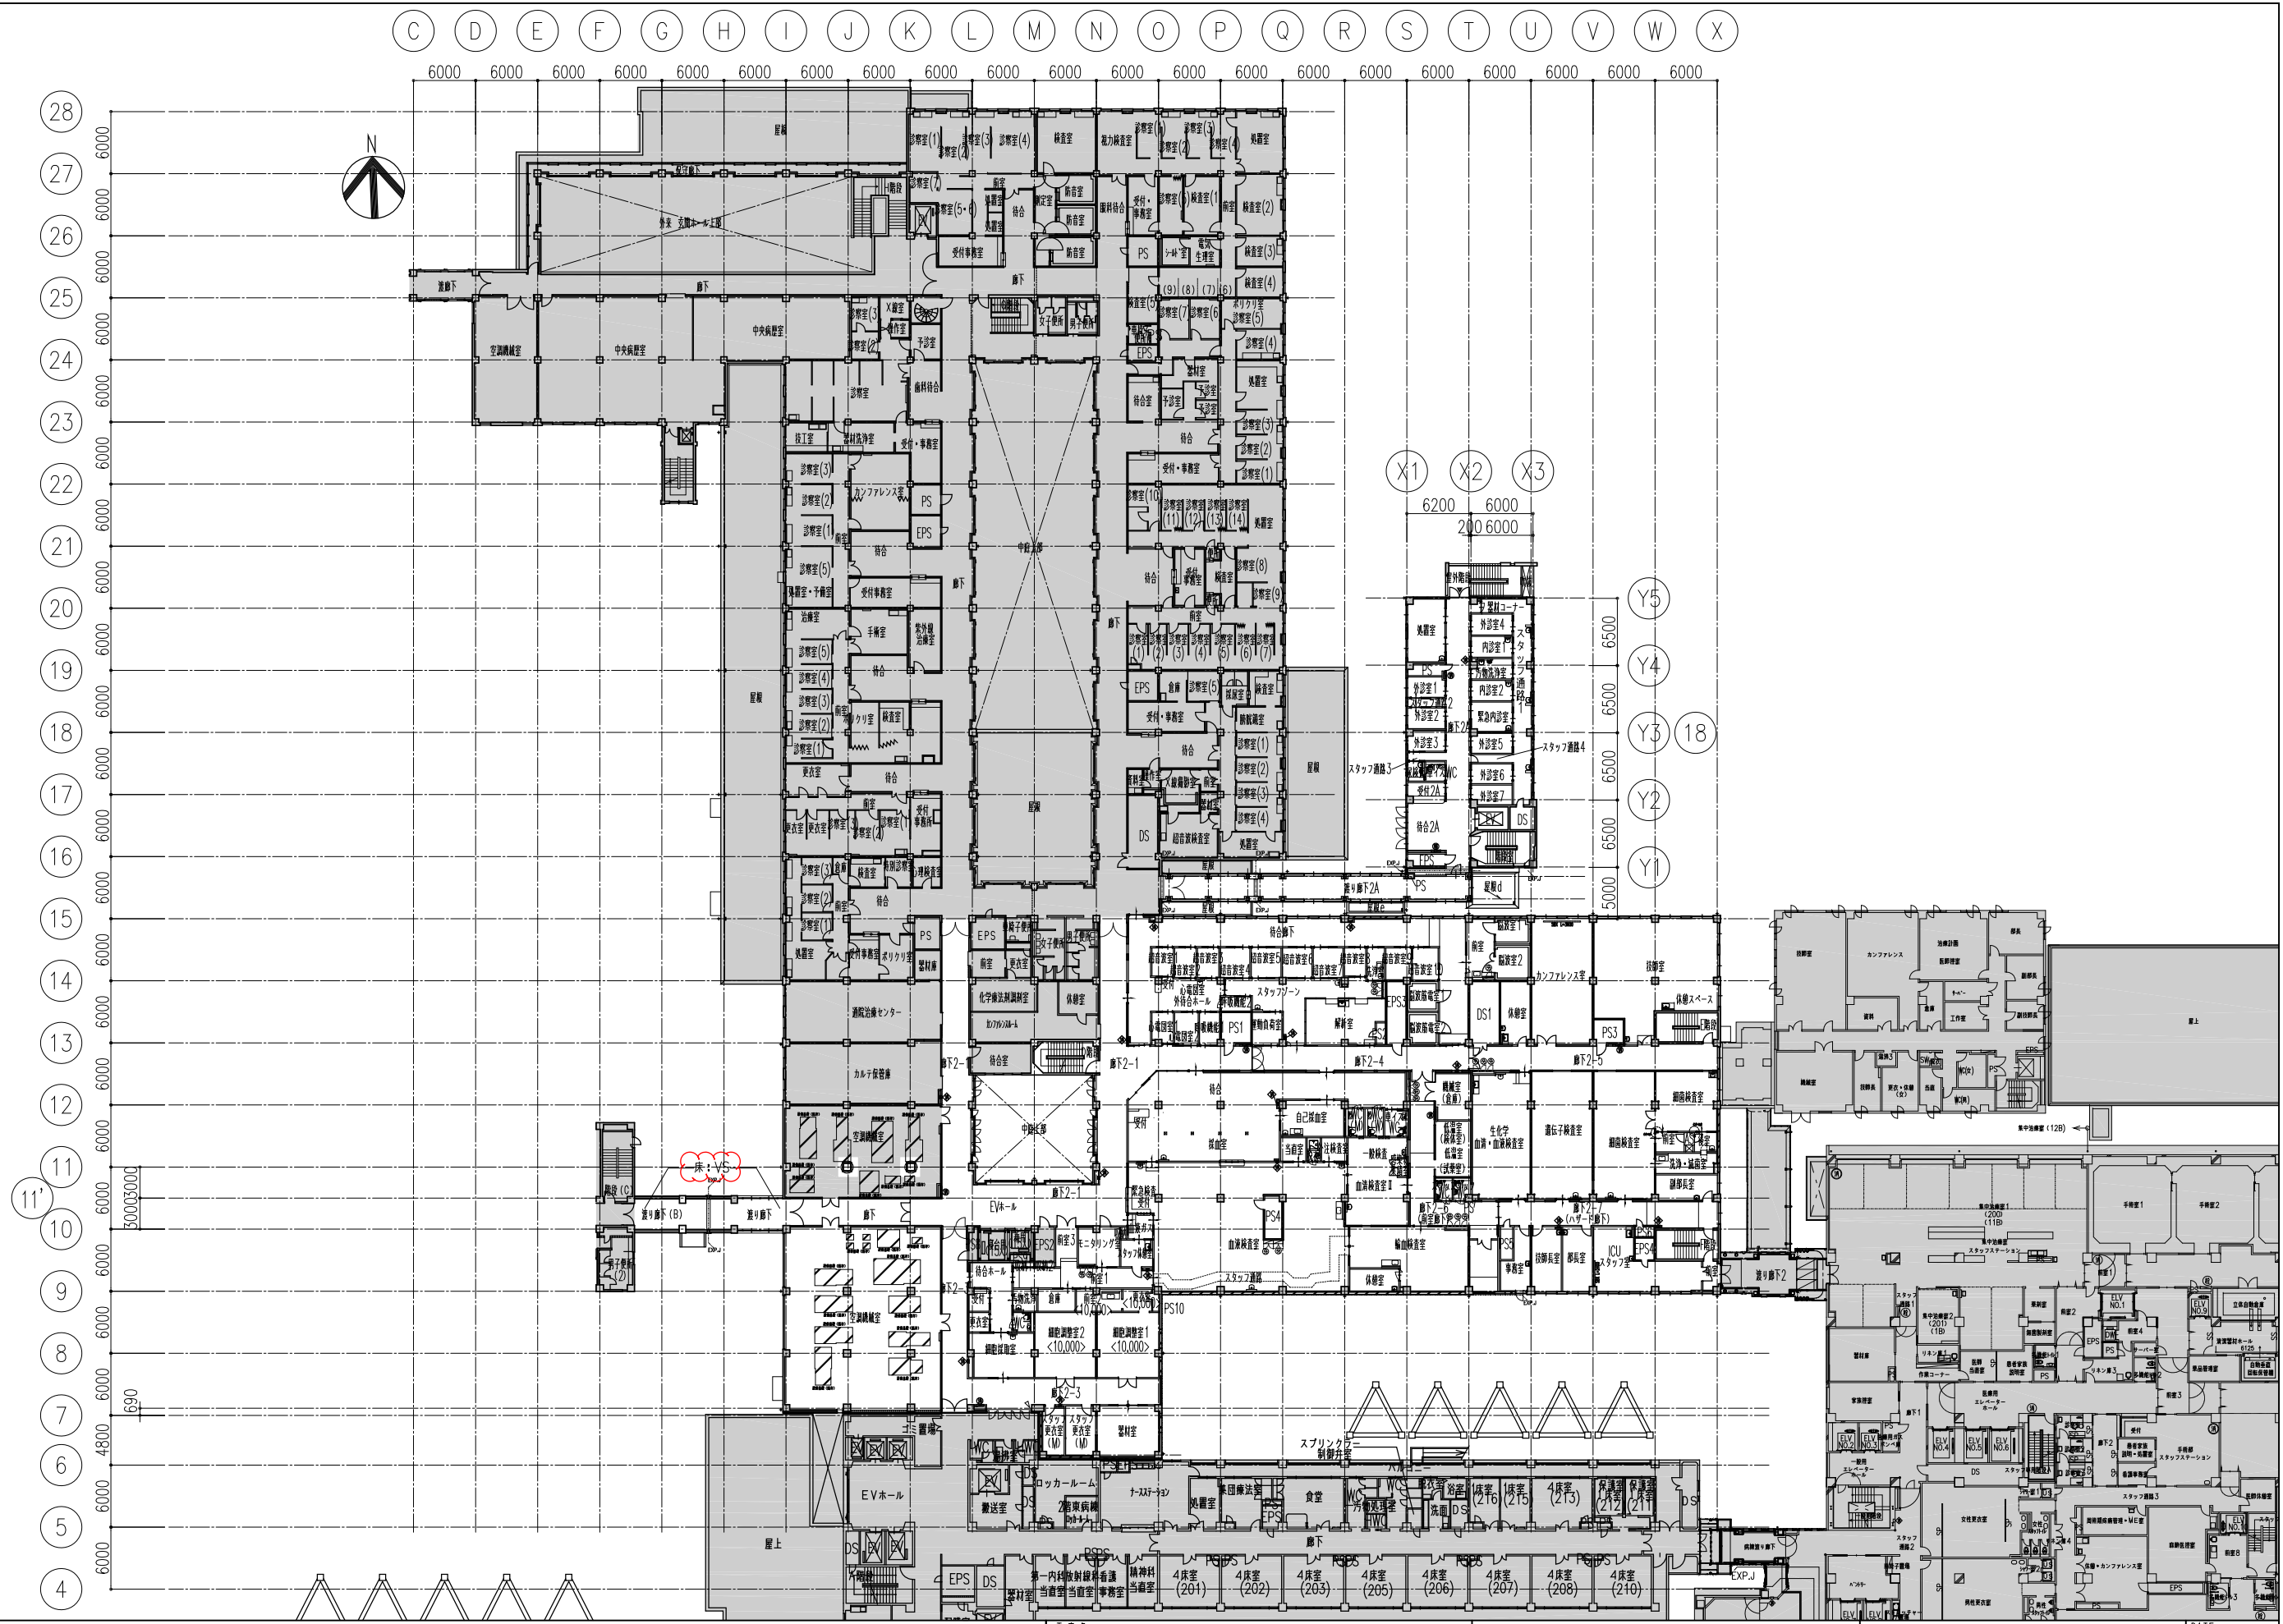


【 凡 例 】		工 事 名		設計者名		DATE	
■ : 工事範囲外を示す		山梨大学(医病)中央診療棟等改修工事		株式会社 教育施設研究所		'19・03・	
		山梨大学施設・環境部		ARCHITECT & OFFICE BRANCH: APPR. BY CHKD. BY		DRAWING NO.	
		部長		東京都中央区日本橋本町3丁目4番7号		A1: 1:300	
		課長		株式会社 教育施設研究所		A2: -	
		補佐		一級建築士事務所 東京都知事登録第4834号		A3: 1:600	
		担当		DRAWING TITLE		D - 33	
				2階平面図(改修)			

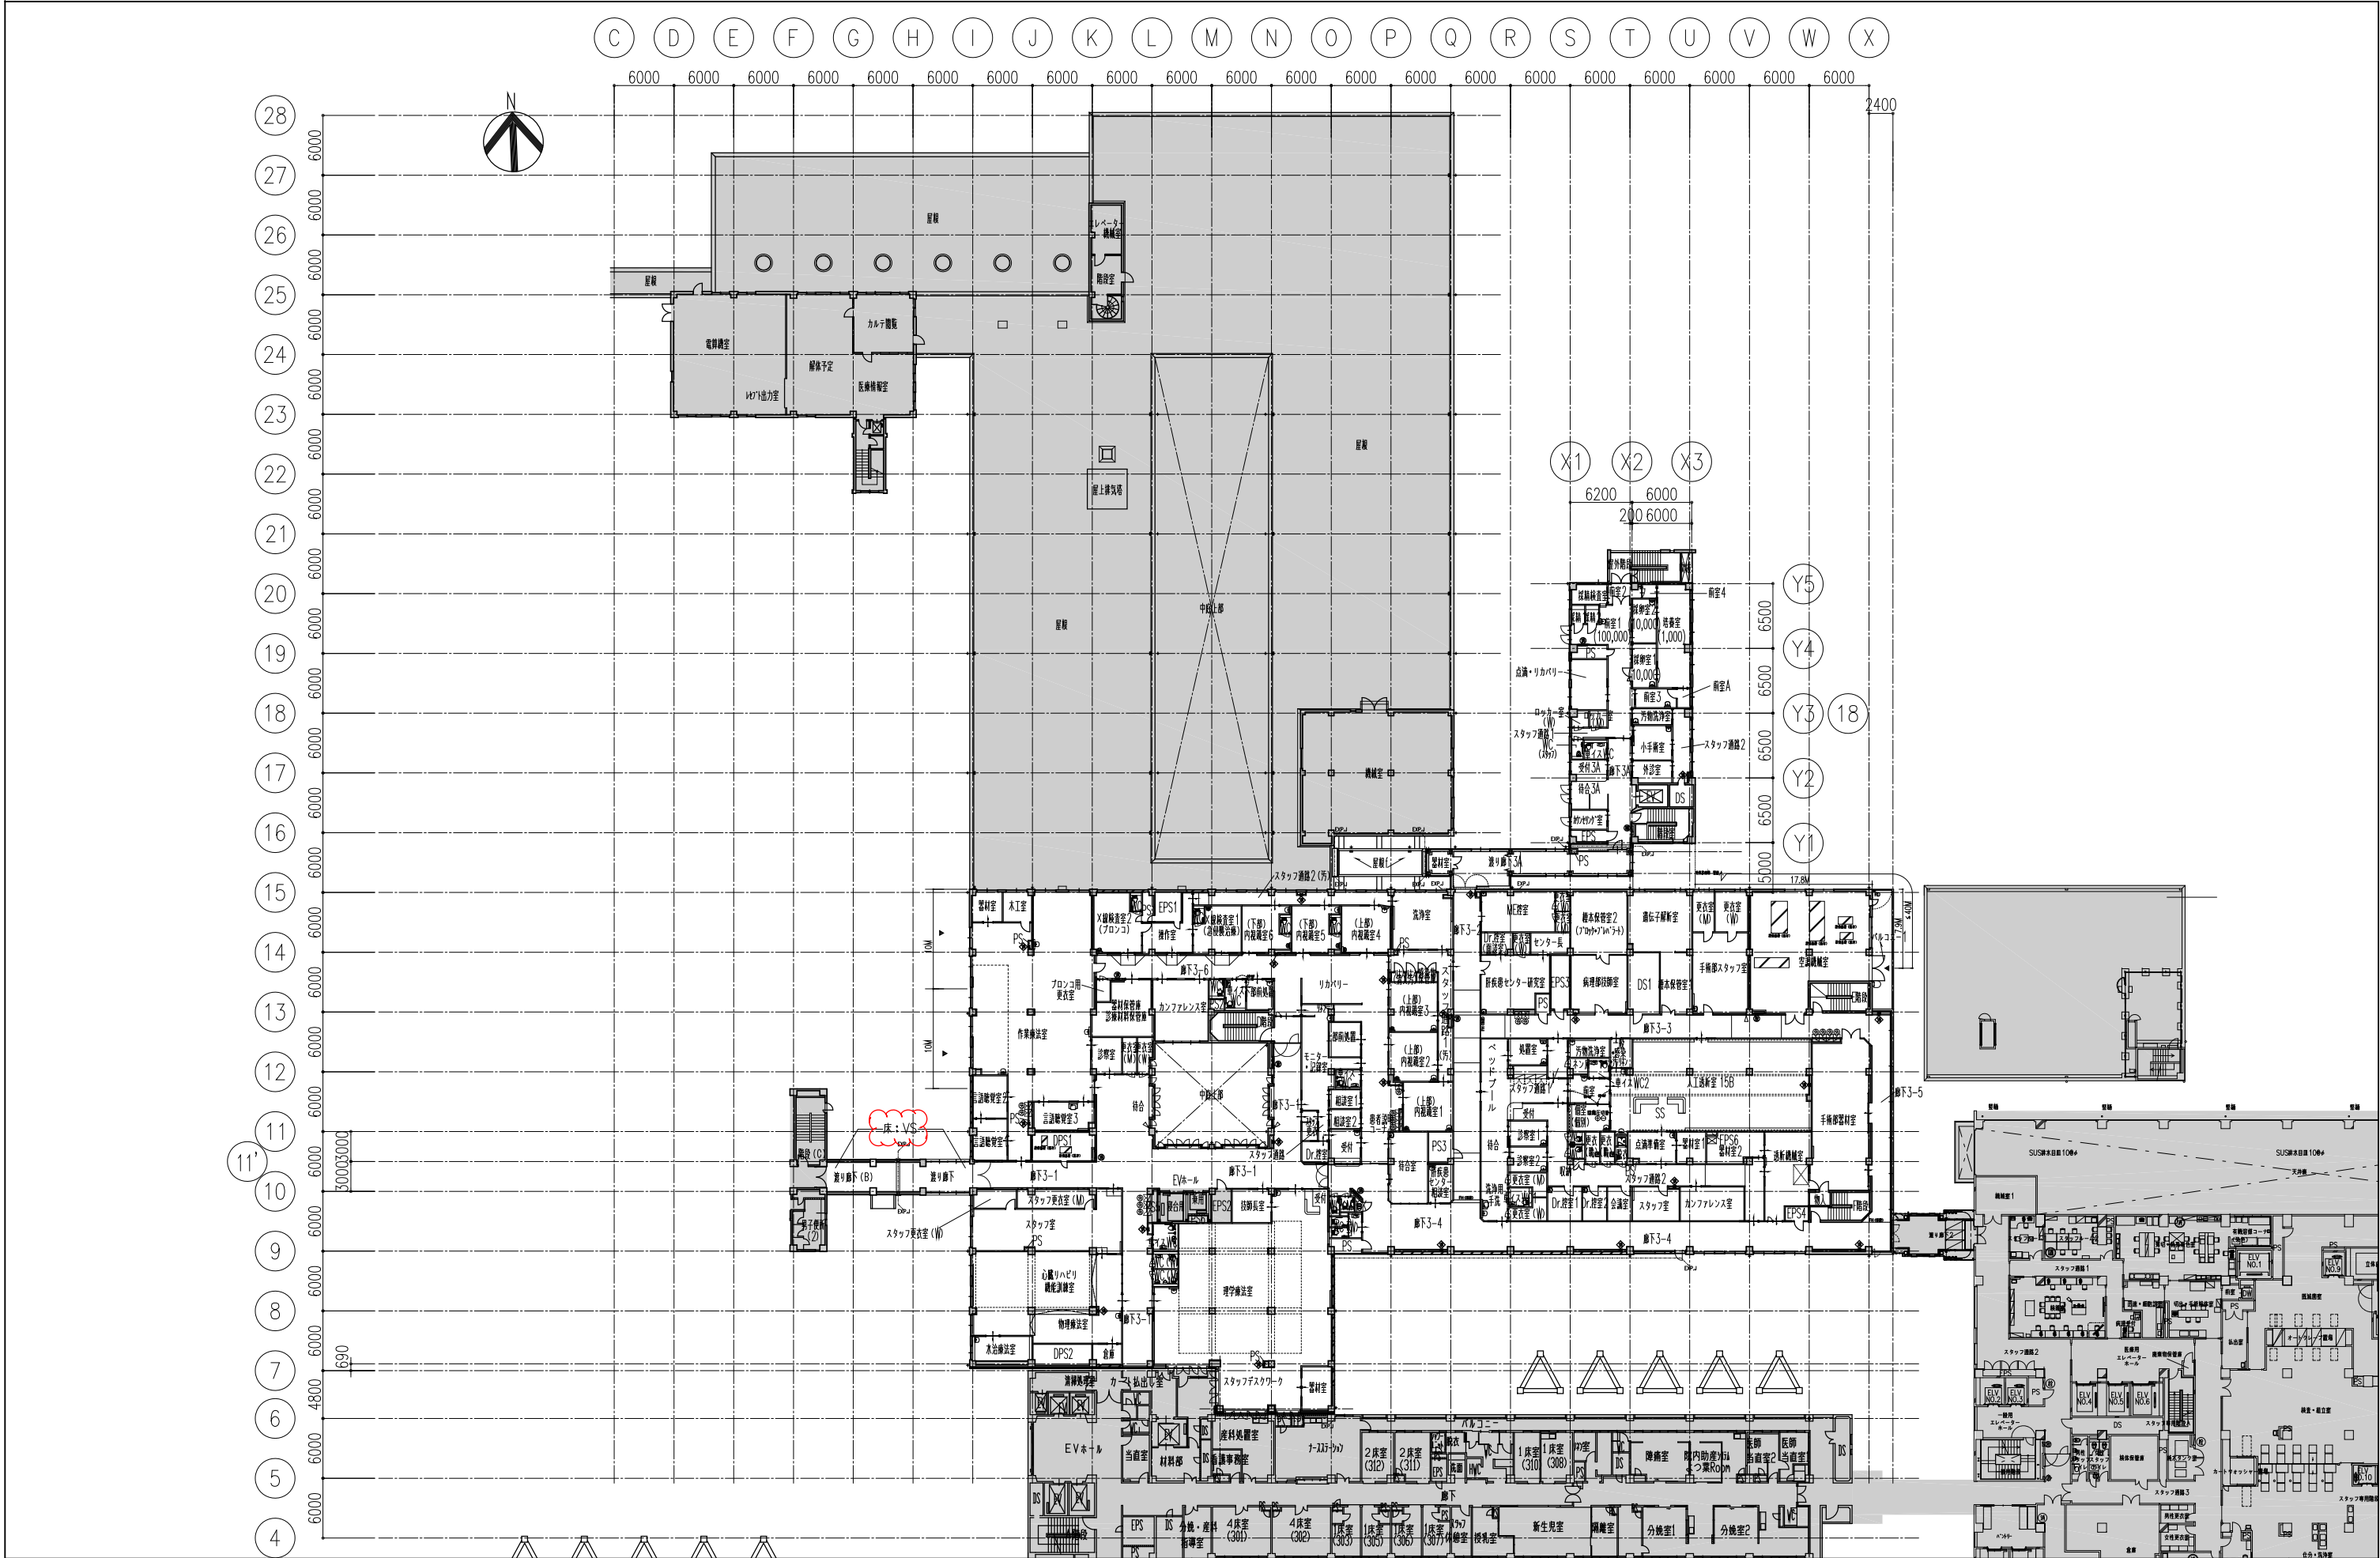


[凡 例]		山梨大学(医病)中央診療棟等改修工事		株式会社 教育施設研究所		山梨大学(医病)附属病院中央診療棟等改修実施設計業務		DATE '19 - 03	
: 工事範囲外を示す		山梨大学施設・環境部		ARCHITECT & OFFICE BRANCH: APPR. BY CHKD. BY		DRAWN BY DRAWING TITLE		SCALE	
		部長		東京都中央区日本橋本町3丁目4番7号		3階平面図(改修)		A1: 1:300	
		課長		株式会社 教育施設研究所				A2: -	
		補佐		一級建築士事務所 東京都知事登録第4834号				A3: 1:600	
		担当						DRAWING NO.	
								D - 34	

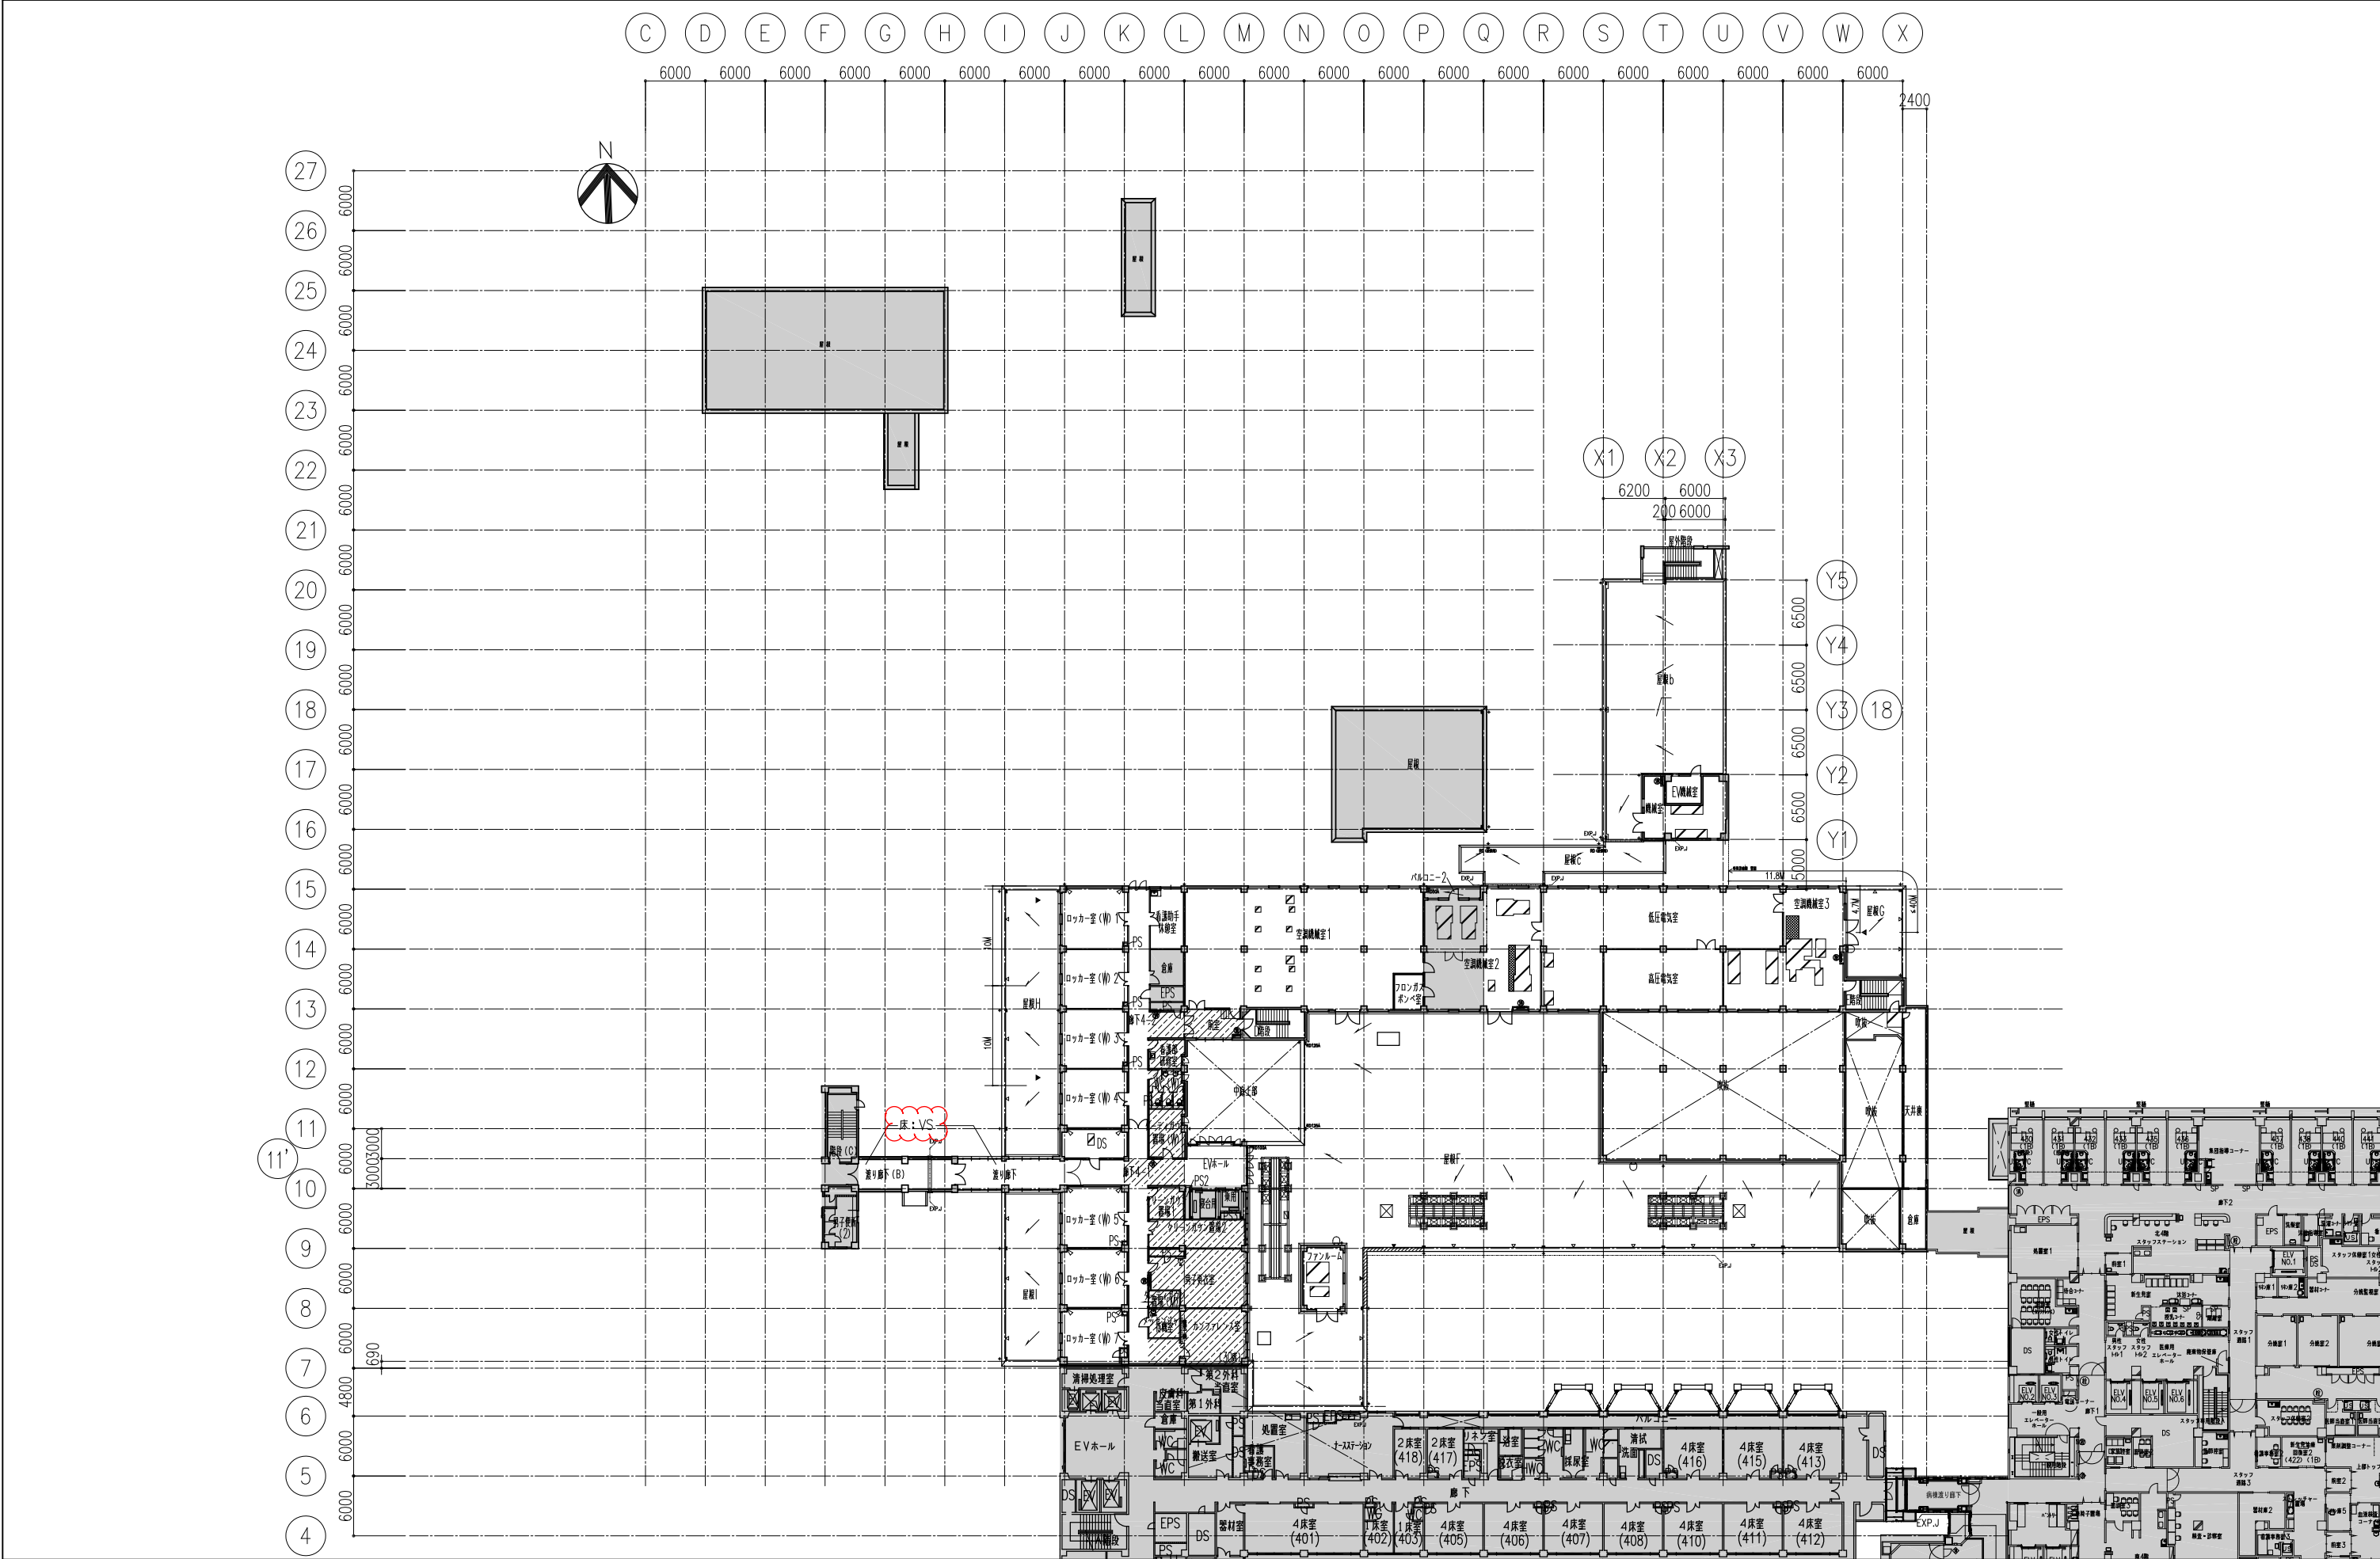


[凡 例]				主 事 名				設計者名				DATE
: 工事範囲外を示す				山梨大学(医病)中央診療棟等改修工事				株式会社 教育施設研究所				'19・03・
: 床・壁・天井改修範囲を示す				山梨大学施設・環境部				山梨大学(医病)附属病院中央診療棟等改修実施設計業務				
*上記の範囲以外は、床・壁のみ改修とする				ARCHITECT & OFFICE BRANCH APPR. BY CHKD. BY				DRAWN BY DRAWING TITLE				SCALE
				東京都中央区日本橋本町3丁目4番7号 株式会社 教育施設研究所 一級建築士事務所 東京都知事登録第4834号				4階平面図(改修)				A1: 1:300 A2: - A3: 1:600
				部長 課長 補佐 担当				DRAWING NO.				D - 35

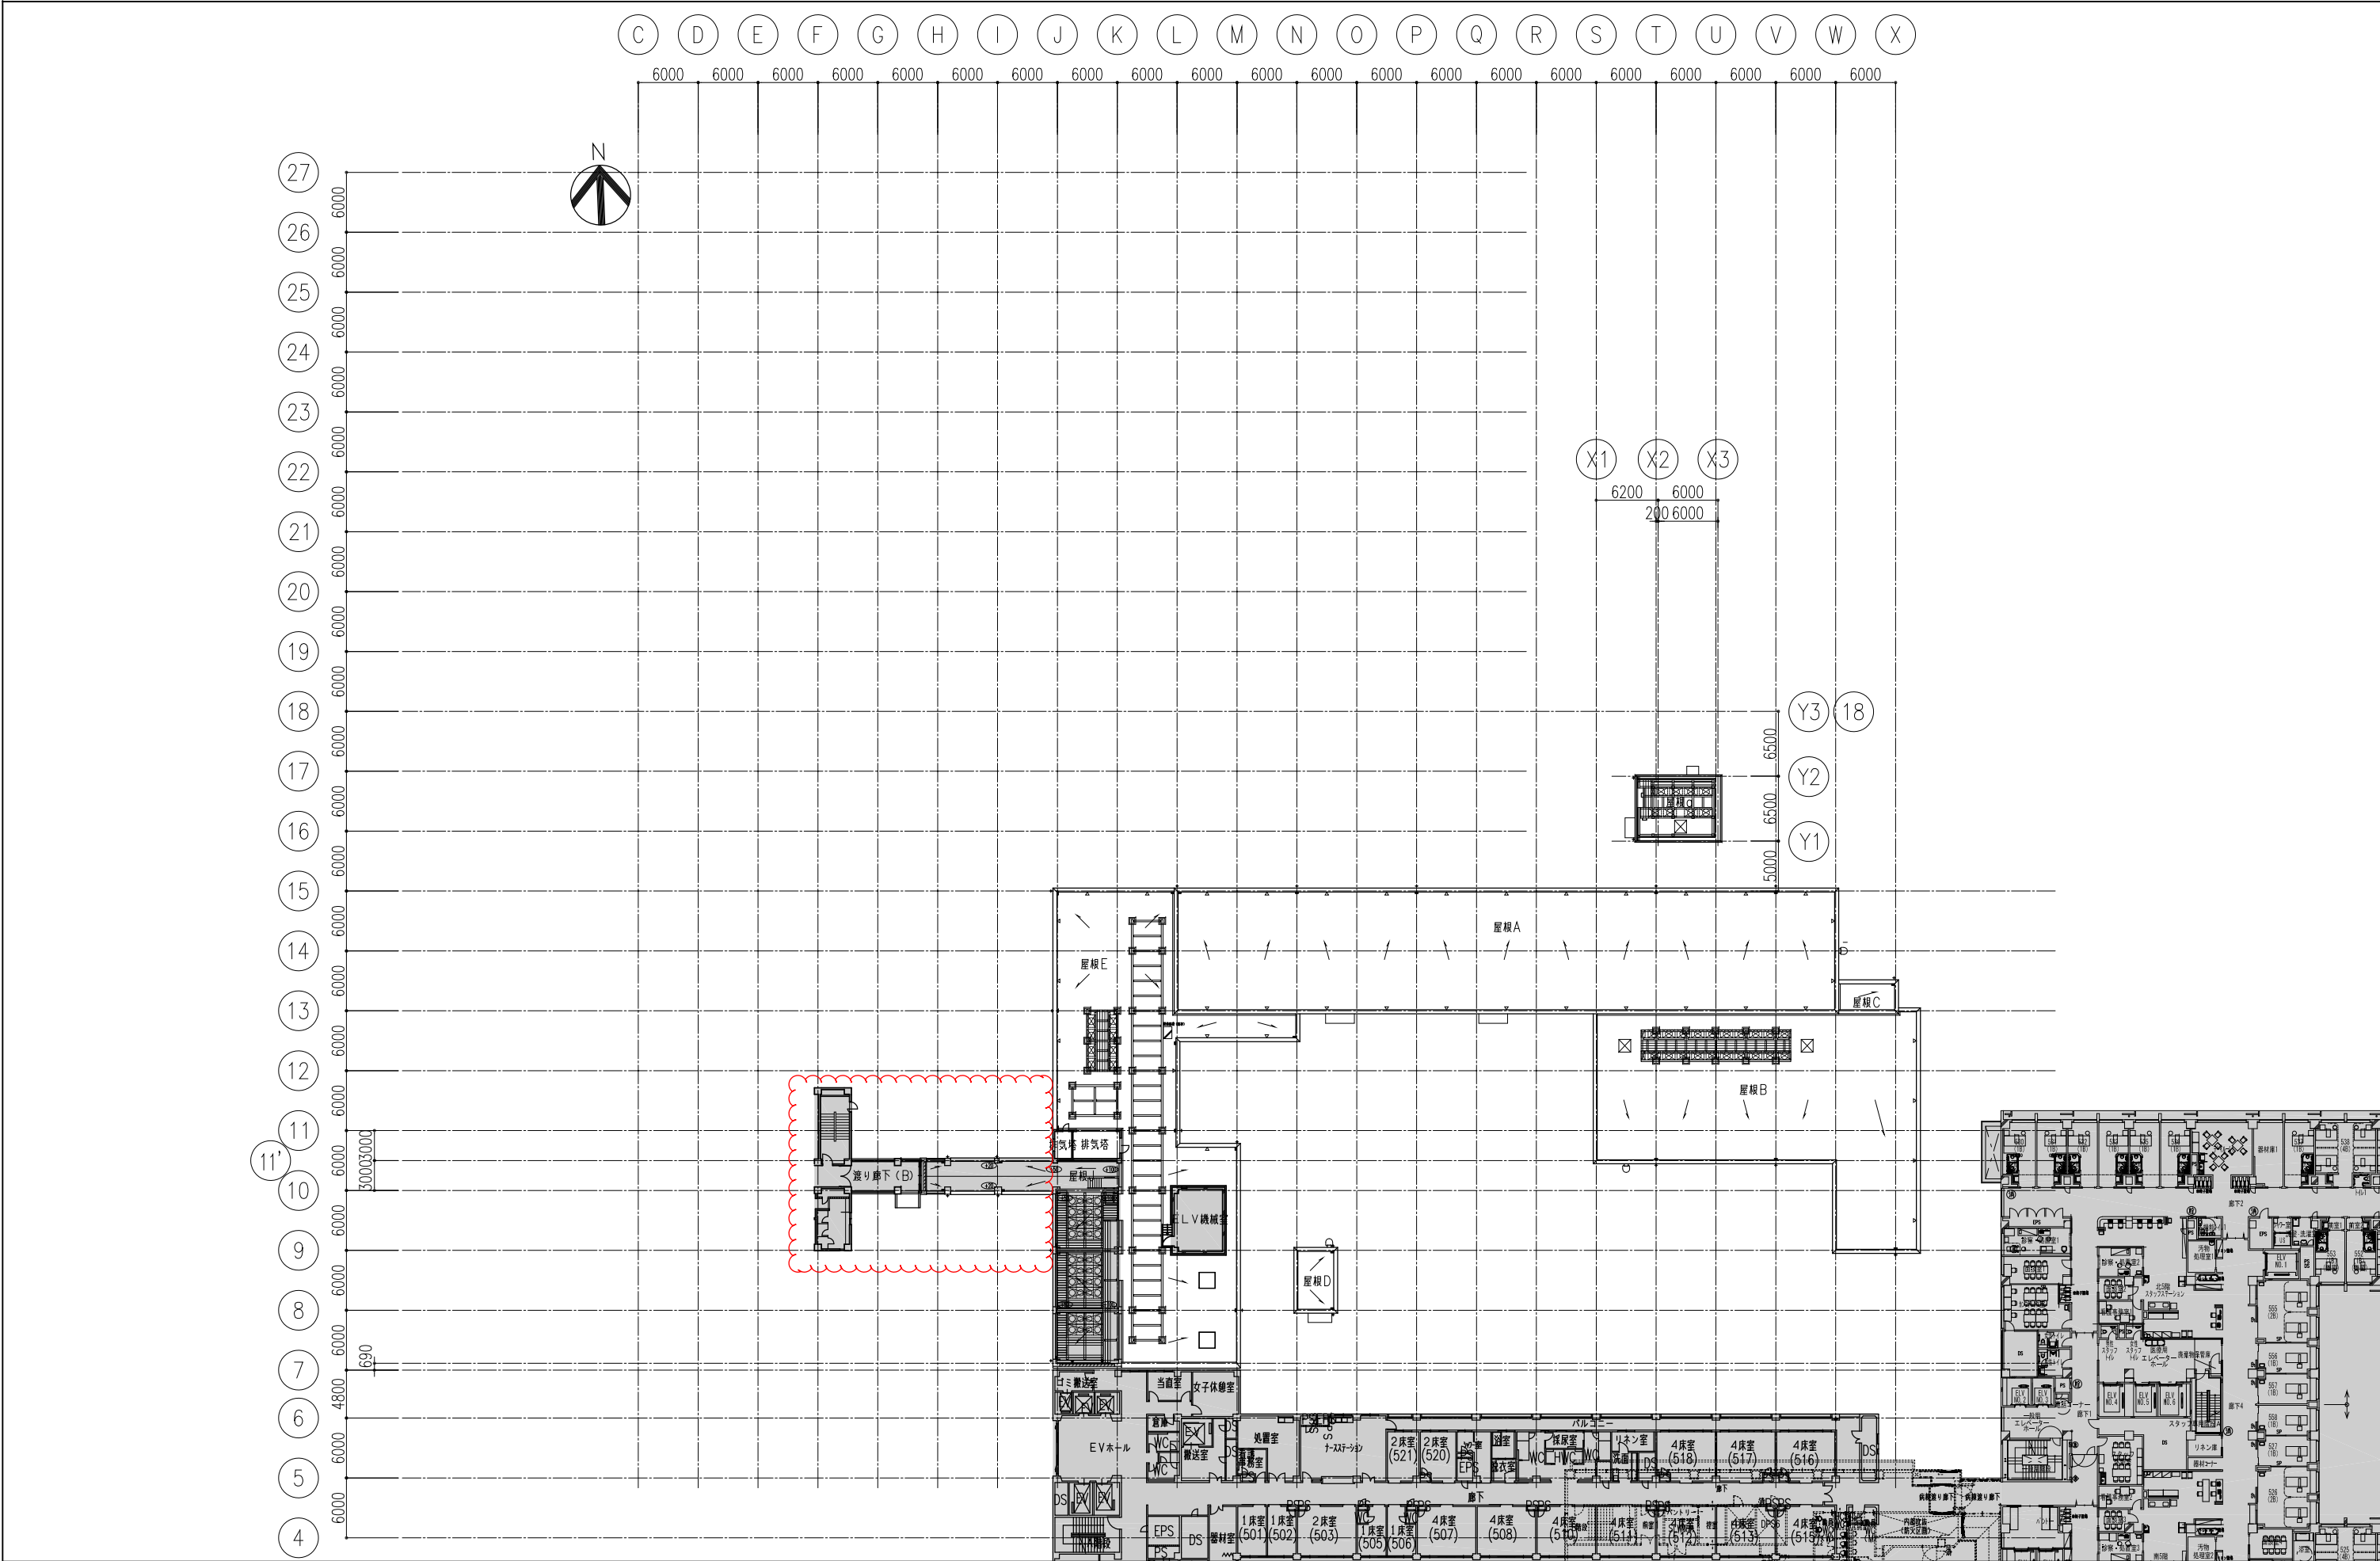


[凡 例]				主 事 名				設計者名				DATE
[凡 例]				山梨大学(医病)中央診療棟等改修工事				株式会社 教育施設研究所				'19・03
[凡 例]				山梨大学施設・環境部				山梨大学(医病)附属病院中央診療棟等改修実施設計業務				DRAWINGNO.
[凡 例]				部長 課長 補佐 担当				ARCHITECT & OFFICE BRANCH / APPR. BY CHKD. BY DRAWN BY DRAWING TITLE				SCALE
[凡 例]								東京都中央区日本橋本町3丁目4番7号 株式会社 教 育 施 設 研 究 所 一級建築士事務所 東京都知事登録第4834号				A1: 1:300 A2: - A3: 1:600
[凡 例]								5階平面図(改修)				D - 36

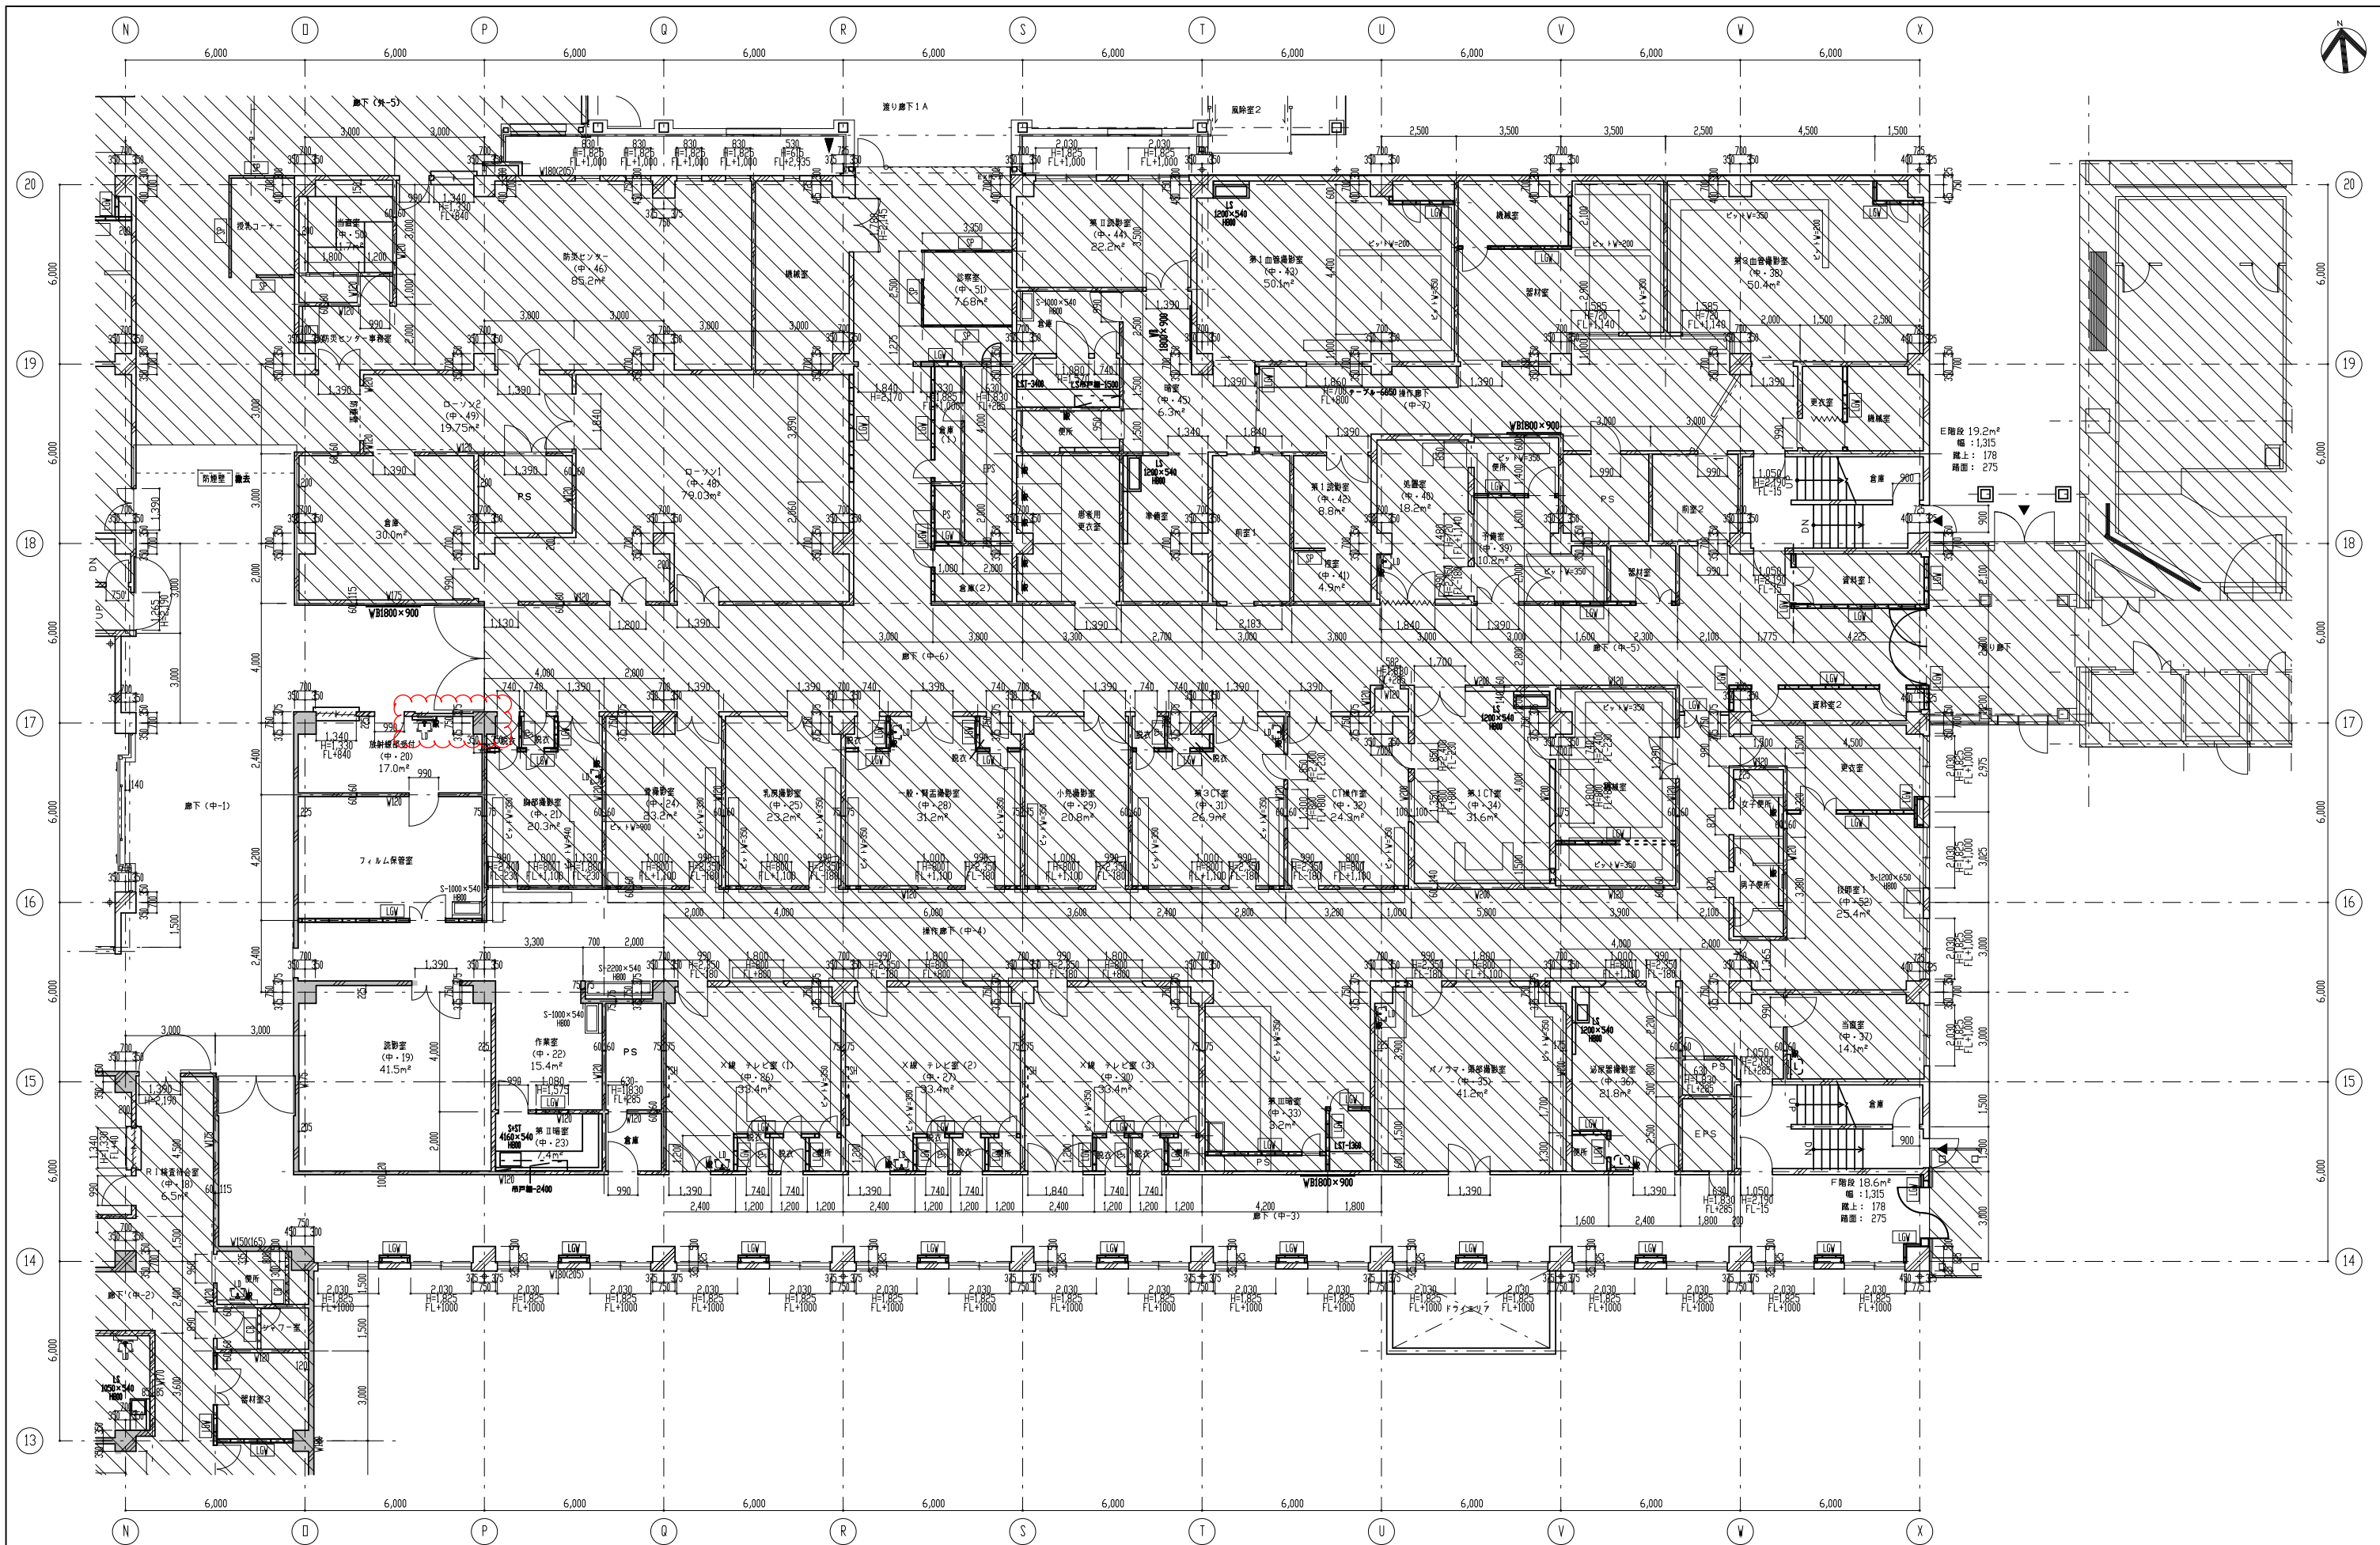

工事範囲外を示す。 解体撤去範囲を示す。 解体撤去範囲を示す。(東病棟解体時に撤去) <別途工事> *内装撤去は仕上げ表による。	鉄筋コンクリート壁 (撤去) 鉄筋コンクリート壁 (既存) W〇〇は壁厚を示す(特記ない壁厚は150) コンクリートブロック壁 (撤去) 軽量鉄骨間仕切壁 (撤去) スチールパーティション (撤去)	壁スリット位置(垂直) (新設:本工事) S- ステンレス流し台 (撤去) LS- 既製品流し台 (撤去)	I 工事 山梨大学(医病)中央診療棟等改修工事 山梨大学施設・環境部	株式会社 教育施設研究所 ARCHITECT & OFFICE BRANCH APPR. BY GHKD, BY 東京都中央区日本橋本町3丁目4番7号 株式会社 教育施設研究所 一級建築士事務所 東京都知事登録第4834号	***** 山梨大学(医病)附属病院中央診療棟等改修実施業務 DRAWING TITLE [階平面詳細図(2)] (既存 撤去)	DATE '19 . 03 .	SCALE A1: 1/100 A2: - A3: 1/200	DRAWING NO. 0 - 38
--	---	---	--	---	---	--------------------	--	-----------------------

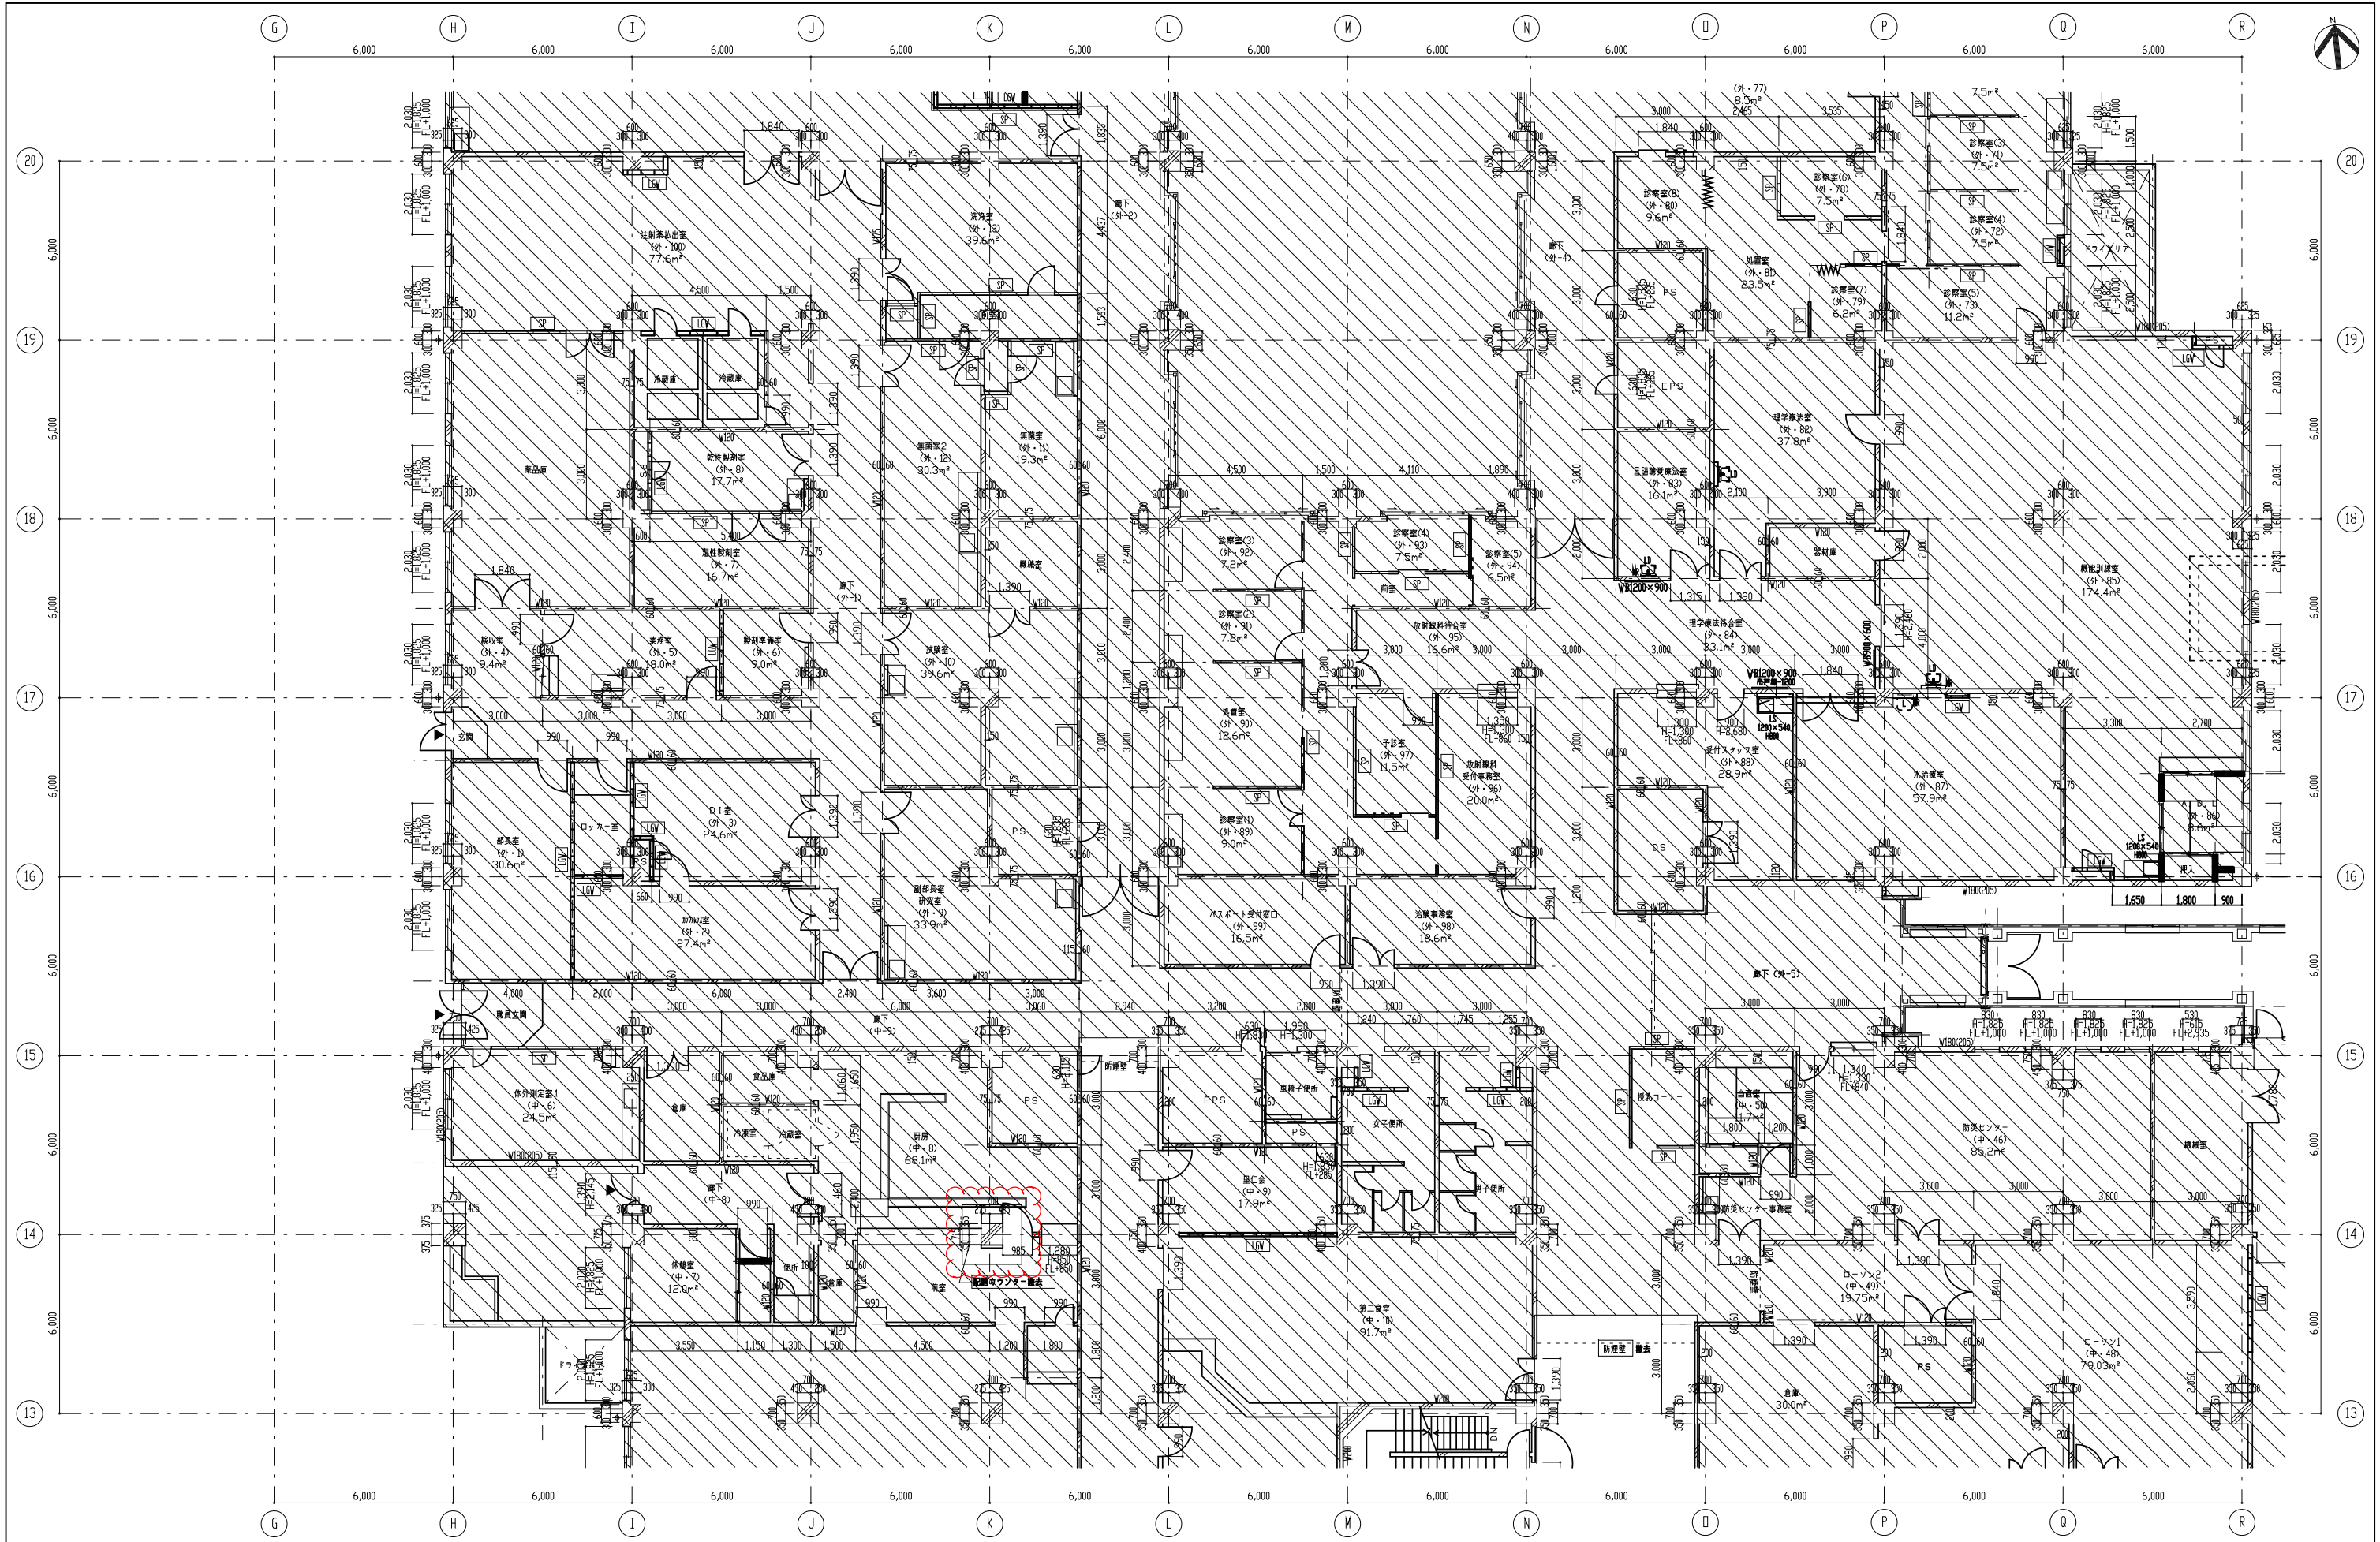


工事範囲外を示す。	鉄筋コンクリート壁（撤去）	壁スリット位置（垂直）（新設：本工事）	I 事務				山梨大学（医病）中央診療棟等改修工事		株式会社 教育施設研究所		山梨大学（医病）附属病院中央診療棟等改修実施設計業務		DATE '19・03・		
解体撤去範囲を示す。	鉄筋コンクリート壁（既存）	S- ステンレス流し台（撤去）					山梨大学施設・環境部		ARCHITECT&OFFICEBRANCH*APPR. BY GHK&BY		DRAWN BY		DRAWING TITLE	SCALE A1: 1/100 A2: - A3: 1/200	DRAWING NO. 0 - 39
解体撤去範囲を示す。（東病棟解体時に撤去）＜別途工事＞	W〇〇 は壁厚を示す（特記ない壁厚は150）	LS- 既製品流し台（撤去）							東京都市中央区日本橋本町3丁目4番7号 株式会社 教育施設研究所 一級建築士事務所 東京都知事登録第4334号				[階平面詳細図(3)] (既存・撤去)		
※内装撤去は仕上げ表による。	C3 コンクリートブロック壁（撤去）		部長	課長	補佐	担当									
	LGW 軽量鉄骨間仕切壁（撤去）														
	SP スチールパーティション（撤去）														

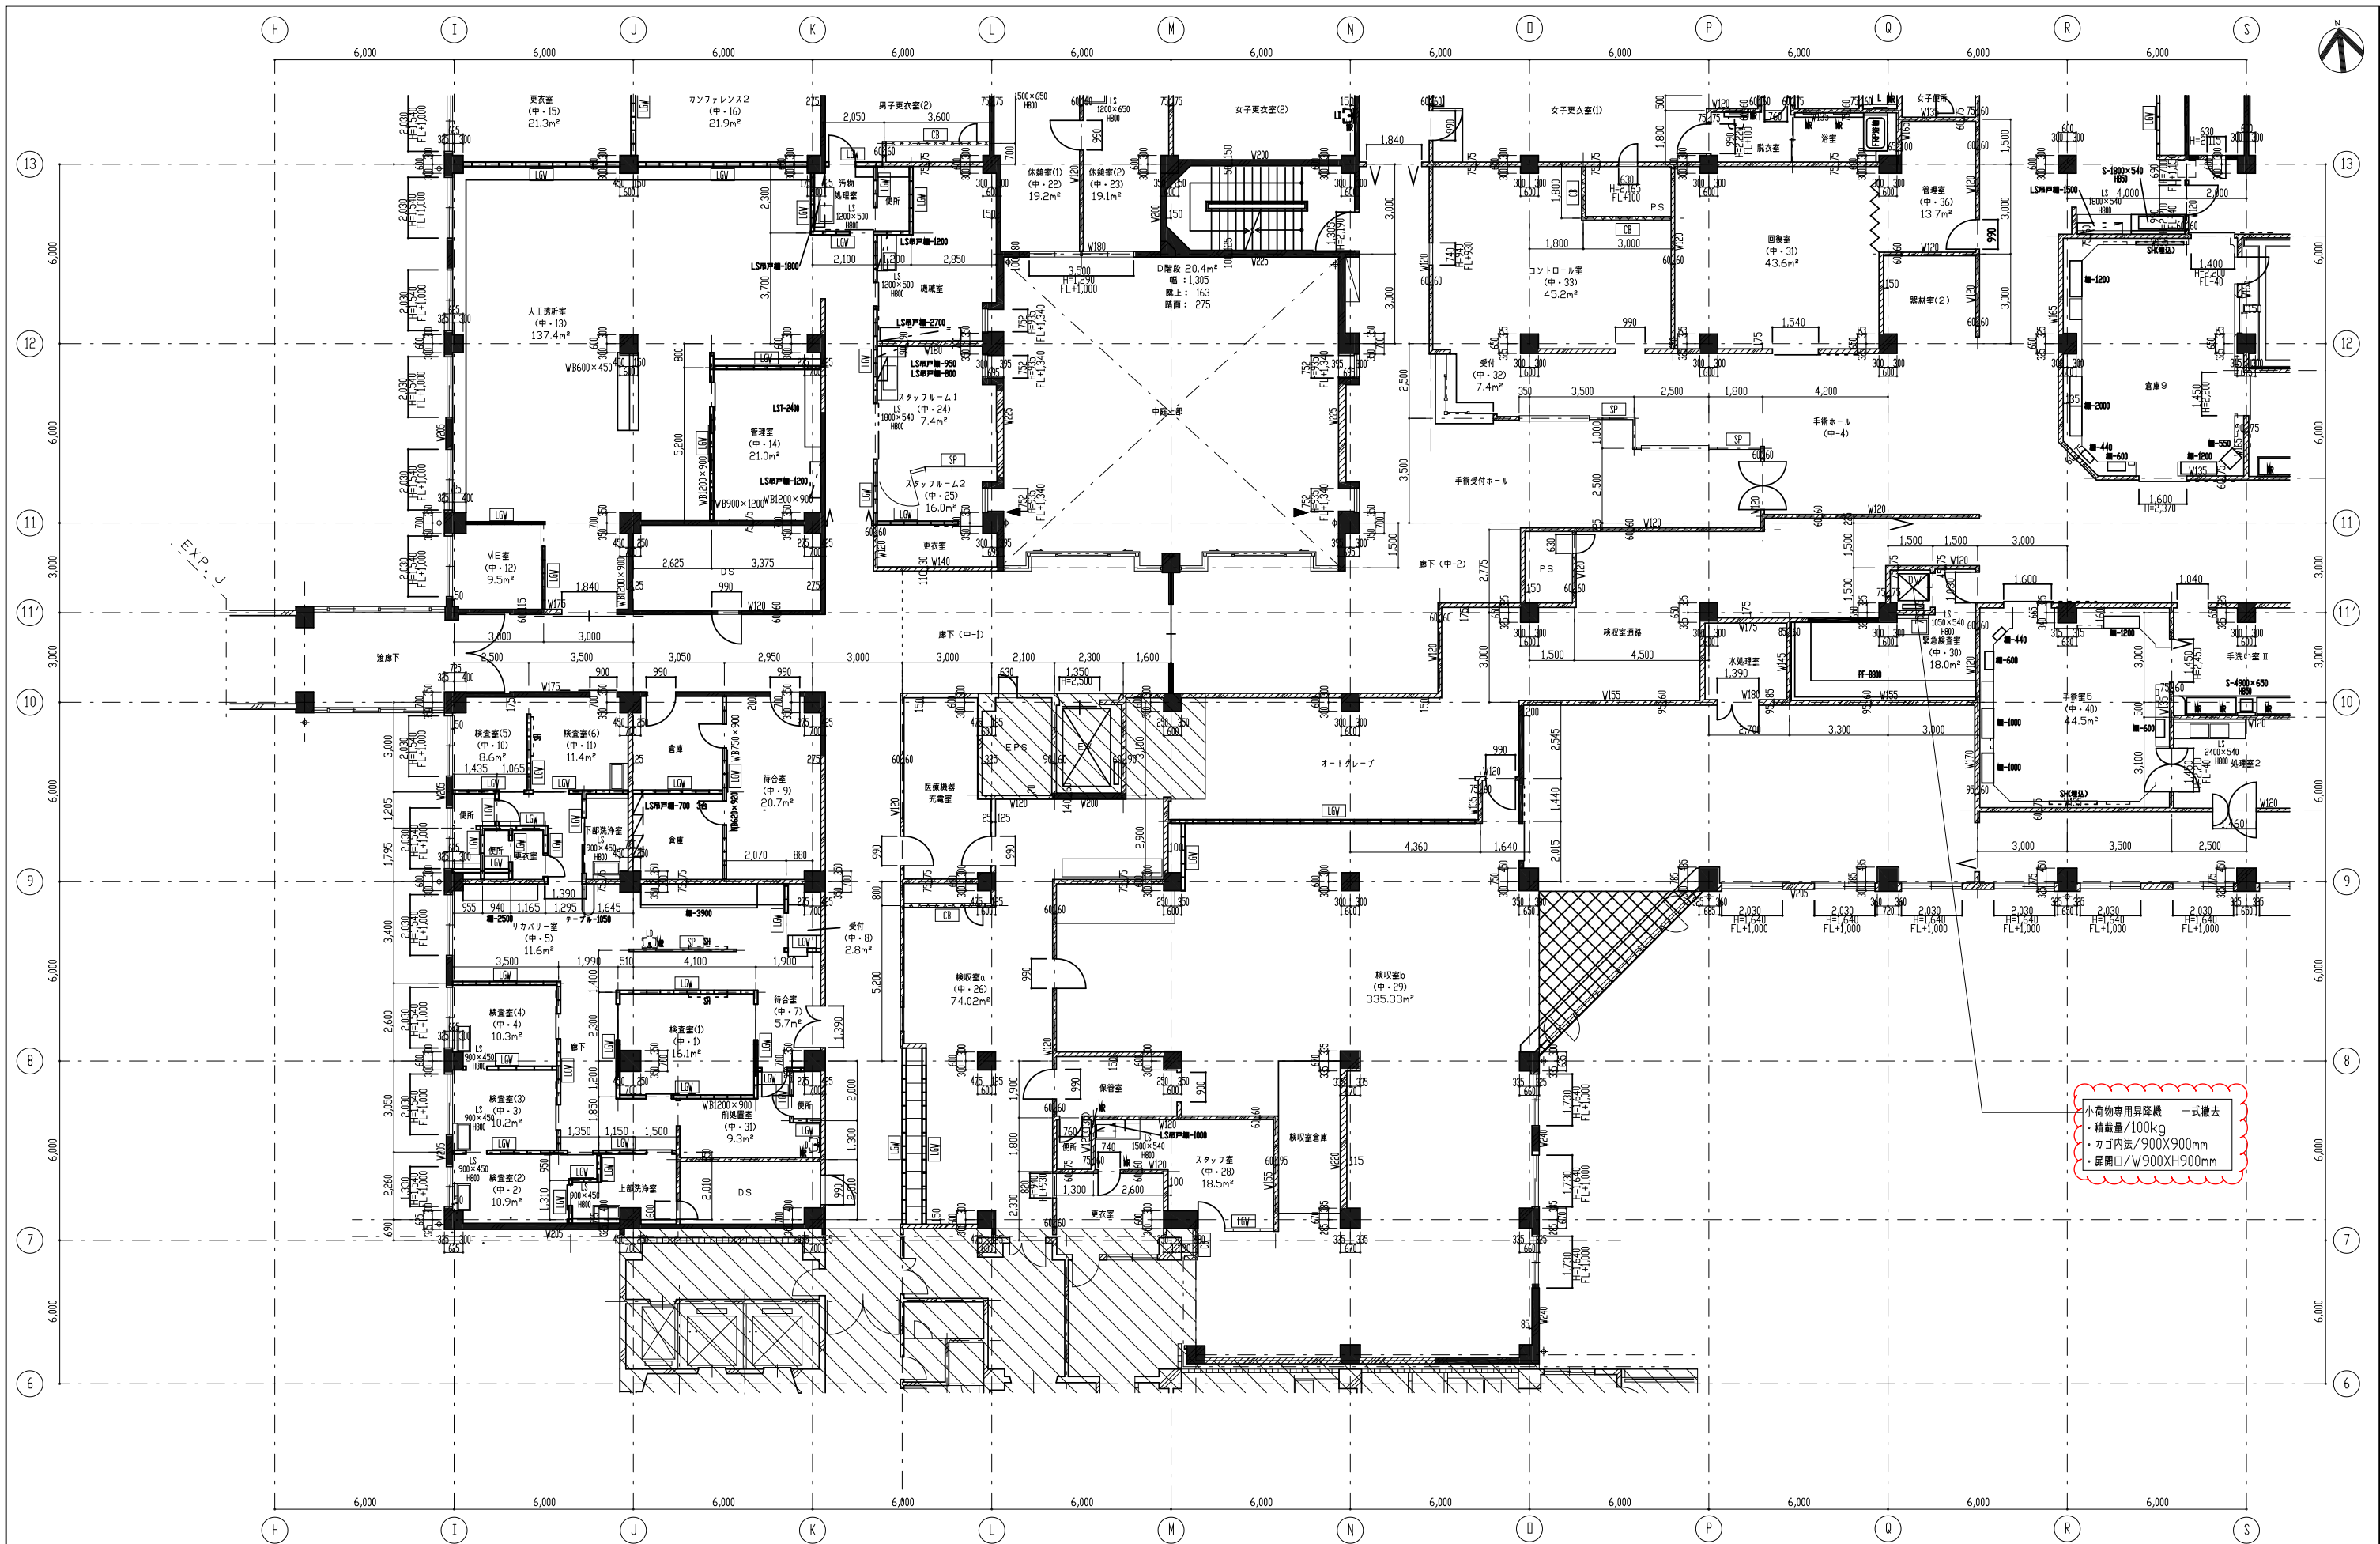


小荷物専用昇降機 一式撤去
・積載量/100kg
・カゴ内法/900X900mm
・扉開口/W900XH900mm

工事範囲外を示す。		鉄筋コンクリート壁 (撤去)		壁スリット位置 (垂直) (新設: 本工事)		山梨大学 (医病) 中央診療棟等改修工事		株式会社 教育施設研究所		山梨大学 (医病) 附属病院中央診療棟等改修施設設計業務		DATE '19 . 03 .	
解体撤去範囲を示す。		鉄筋コンクリート壁 (既存)		S- ステンレス流し台 (撤去)		山梨大学施設・環境部		ARCHITECT & OFFICE BRANCH APPR. BY GHKD, BY		DRAWN BY		SCALE A1: 1/100 A2: - A3: 1/200	
解体撤去範囲を示す。〈東側棟解体時に撤去〉〈別途工事〉		W○○は壁厚を示す (特記ない壁厚は150)		LS- 既製品流し台 (撤去)		部長		東京中央区日本橋本町3丁目4番7号 株式会社 教育施設研究所 一級建築士事務所 東京都知事登録第4334号		DRAWING TITLE 3階平面詳細図(1) (既存・撤去)		DRAWING NO. 0 - 44	
※内装撤去は仕上げ表による。		コンクリートブロック壁 (撤去)				課長							
		軽量鉄骨間仕切壁 (撤去)				補佐							
		スチールパーティション (撤去)				担当							

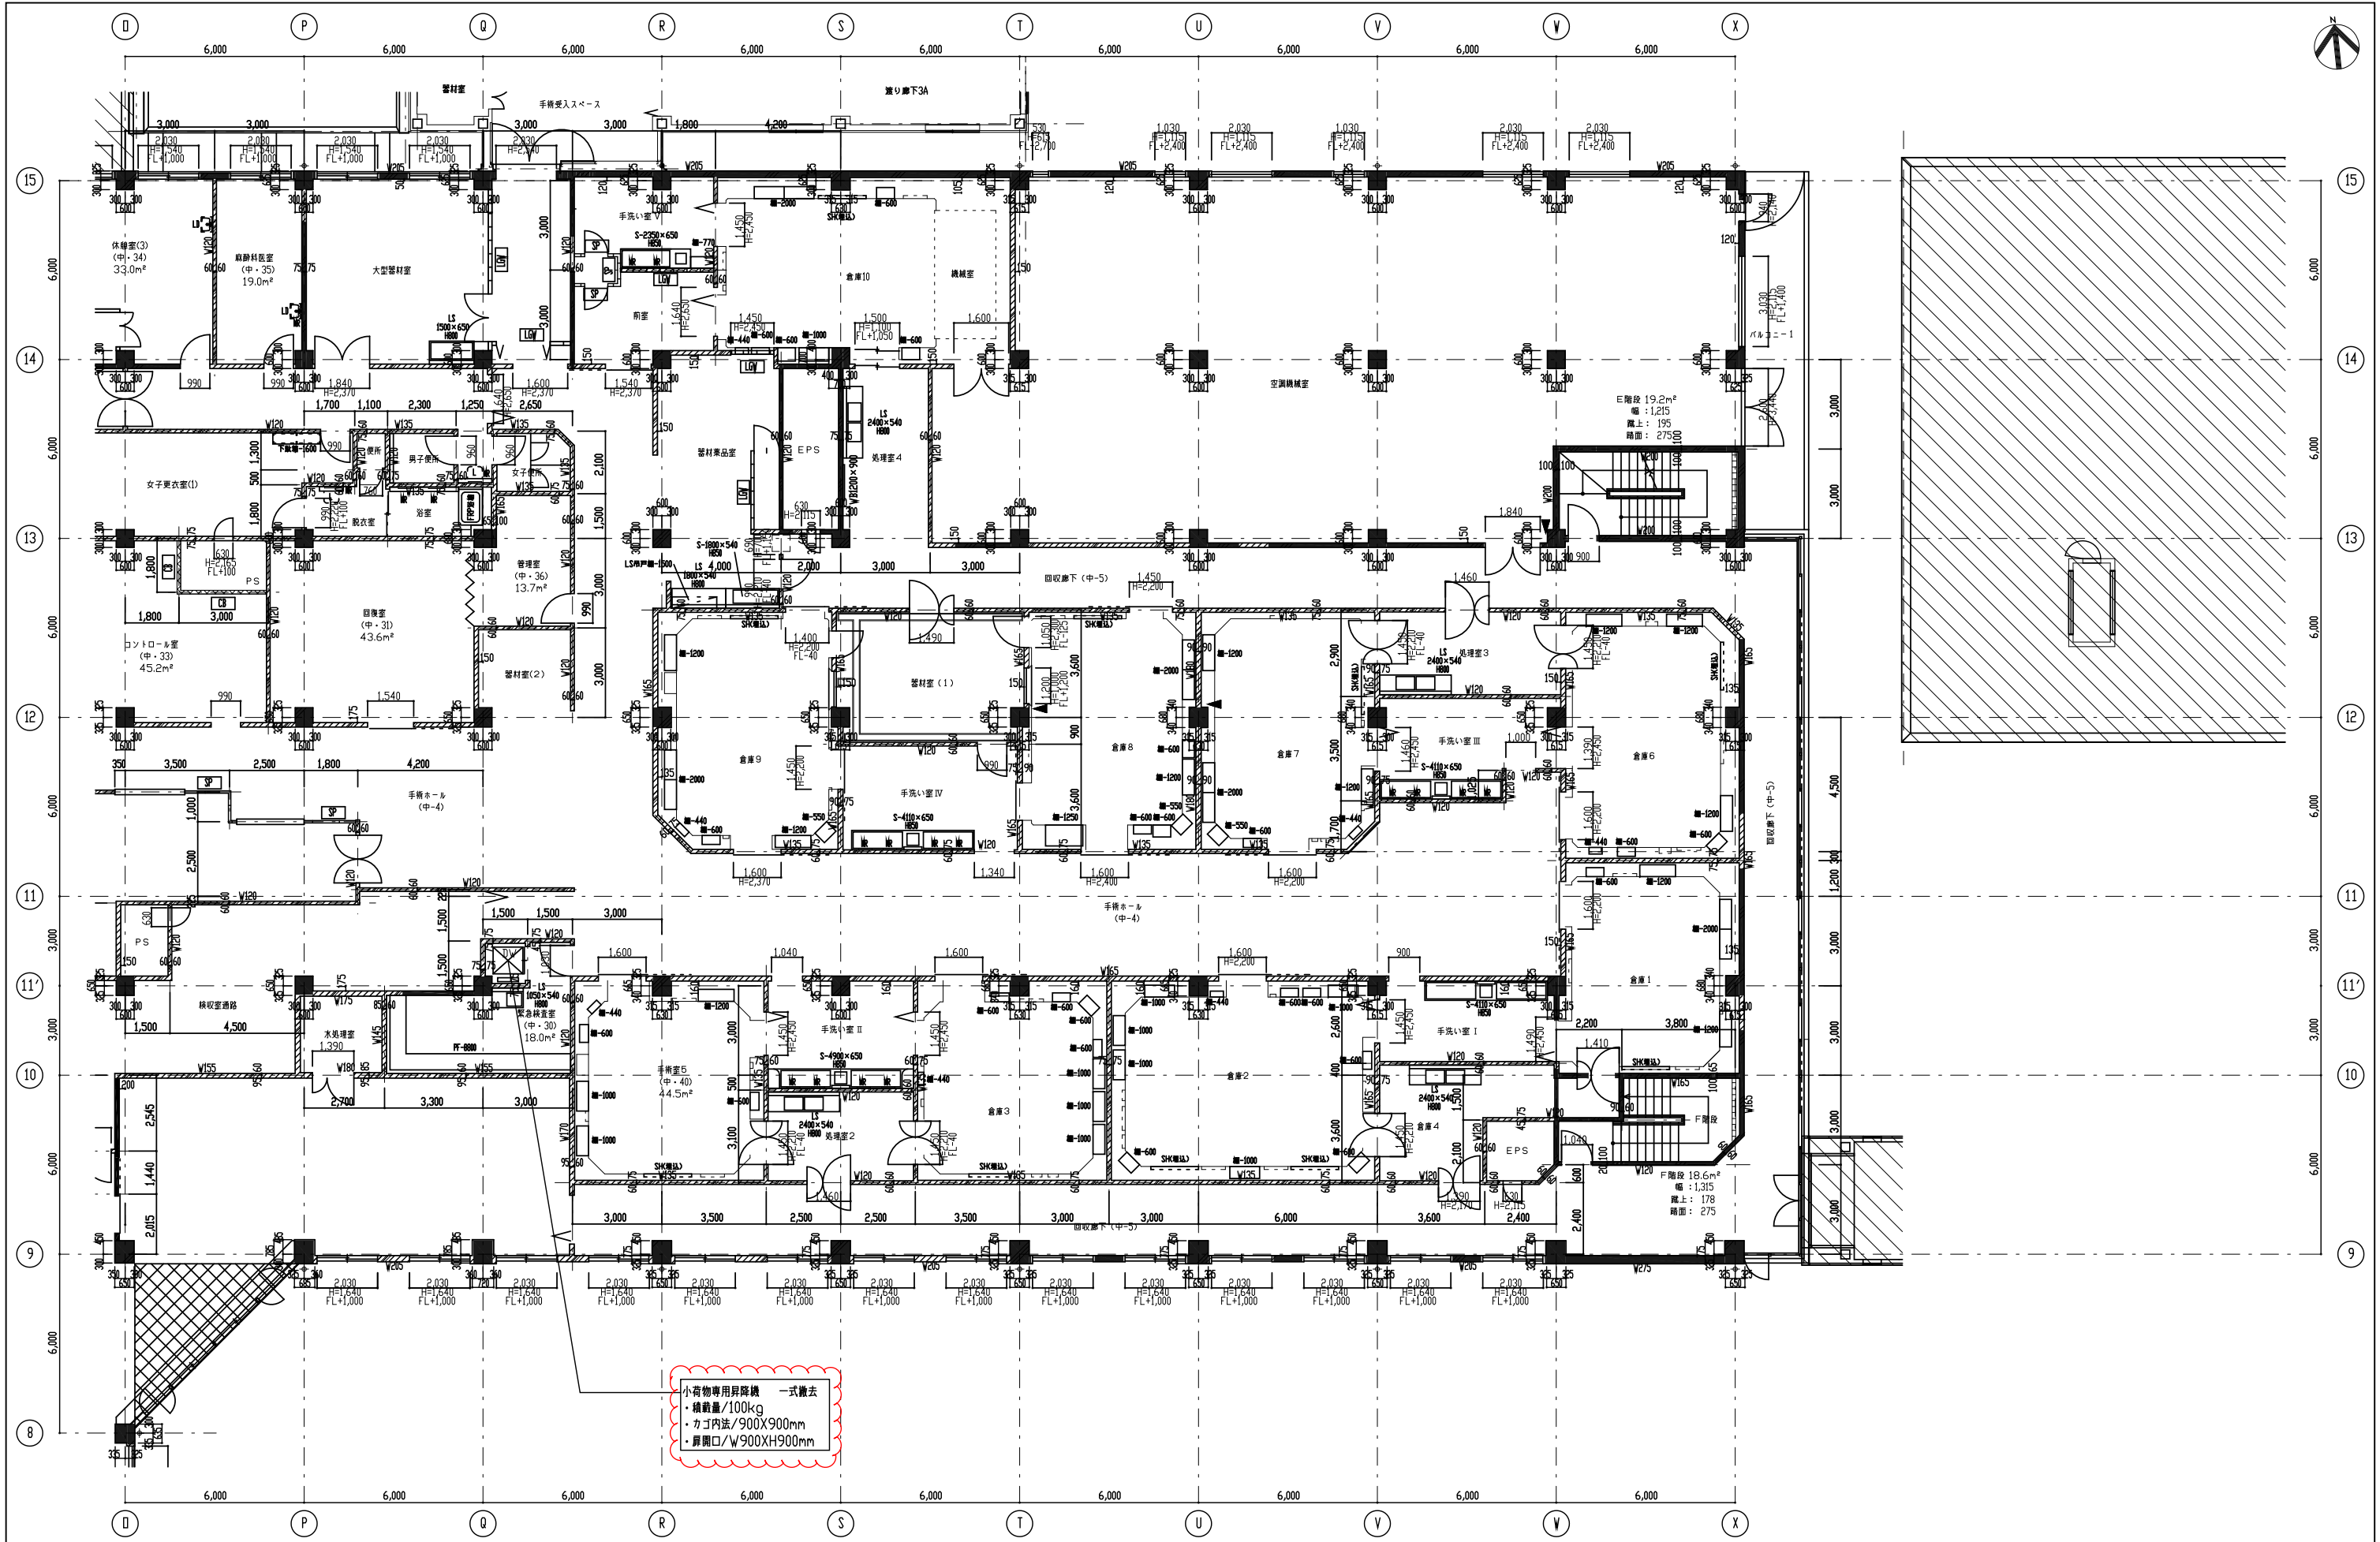

小荷物専用昇降機 一式撤去
・積載量/100kg
・カゴ内法/900X900mm
・扉開口/W900XH900mm


工事範囲外を示す。 解体撤去範囲を示す。 解体撤去範囲を示す。〈東側線解体時に撤去〉〈別途工事〉 ※内装撤去は仕上げ表による。	鉄筋コンクリート壁 (撤去) 鉄筋コンクリート壁 (既存) W〇〇は壁厚を示す(特記ない壁厚は150) CB コンクリートブロック壁 (撤去) LEV 軽量鉄骨間仕切壁 (撤去) SP スチールパーティション (撤去)	壁スリット位置(垂直) (新設:本工事) S-ステンレス流し台 (撤去) LS-低製品流し台 (撤去)	I * S 山梨大学 (医病) 中央診療棟等改修工事 山梨大学施設・環境部	株式会社 教育施設研究所 ARCHITECT & OFFICE BRANCH APPR. BY GHK&BY 東京都中央区日本橋本町3丁目4番7号 株式会社 教育施設研究所 一級建築士事務所 東京都知事登録第4834号	山梨大学 (医病) 附属病院中央診療棟等改修実施設計業務 3階平面詳細図(2) (既存・撤去)	DATE '19 . 03 .	SCALE A1: 1/100 A2: - A3: 1/200	DRAWING NO. 0 - 45
--	---	---	---	---	--	--------------------	--	-----------------------

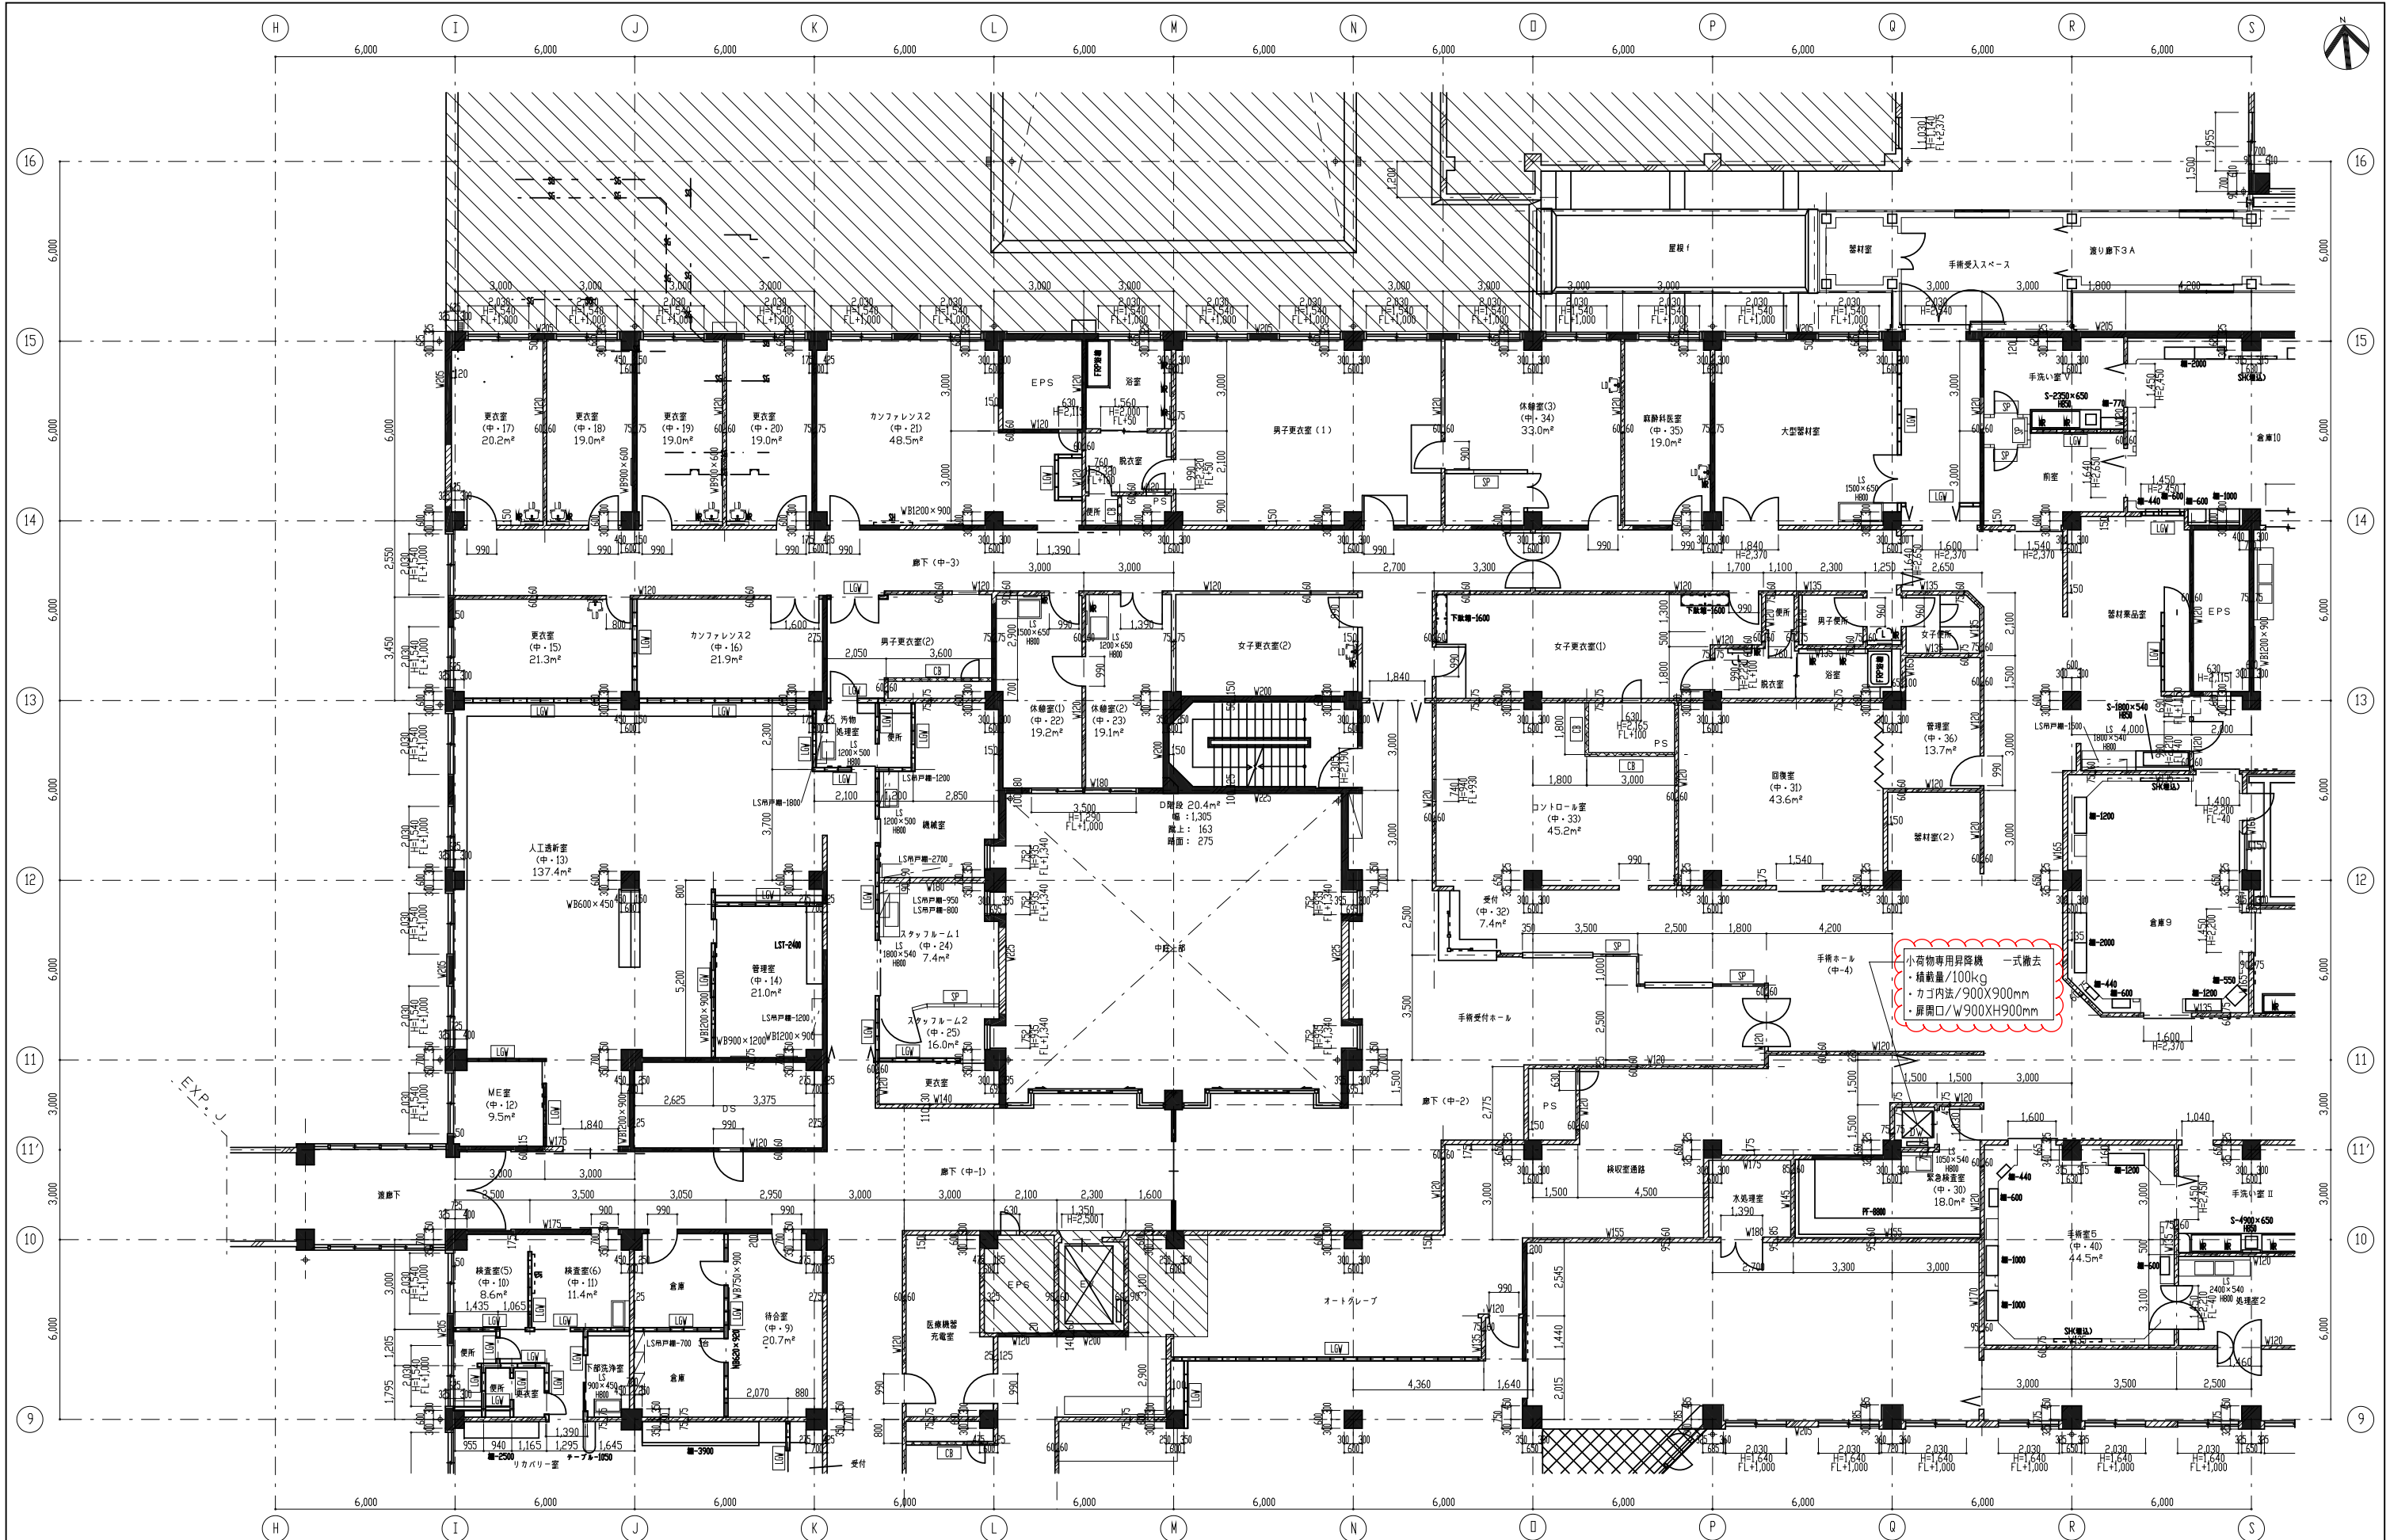


工事範囲外を示す。		鉄筋コンクリート壁 (撤去)	壁スリット位置 (垂直) (新設: 本工事)						山梨大学 (医病) 中央診療棟等改修工事		株式会社 教育施設研究所		山梨大学 (医病) 附属病院中央診療棟等改修実施設計業務		DATE '19 . 03 .			
解体撤去範囲を示す。		鉄筋コンクリート壁 (既存)	S- ステンレス流し台 (撤去)						山梨大学施設・環境部		ARCHITECT & OFFICE BRANCH: APPR. BY GHKD, BY		DRAWN BY		DRAWING TITLE	SCALE	DRAWING NO.	
解体撤去範囲を示す。 (東側線解体時に撤去) <別途工事>		W〇〇は壁厚を示す (特記ない壁厚は150)	LS- 既製品流し台 (撤去)								東京都中央区日本橋本町3丁目4番7号 株式会社 教育施設研究所 一級建築士事務所 東京都知事登録第4334号				3階平面詳細図(3) (既存: 撤去)		A1: 1/100 A2: - A3: 1/200	0 - 46
※内装撤去は仕上げによる。		CB コンクリートブロック壁 (撤去)							部長									
		LGW 軽量鉄骨間仕切壁 (撤去)							課長									
		SP スチールパーティション (撤去)							補佐									
									担当									




GB (T) 1	耐火構造仕上り型 (1時間耐火) LGW+GB-F (V) 12.5+GB-R (H) 9.5 (両面)	梁下orスラット	GB (T) 1	耐火構造仕上り型 (1時間耐火) 防火上主要な難燃仕上り LGW+GB-F (V) 12.5+GB-R (H) 9.5 (両面) GW750充填	梁下orスラット	GB (T) 1	耐火構造仕上り型 (1時間耐火) 防火上主要な難燃仕上り	梁下orスラット	W10	LGW+GB-R7 12.5+GB-R (H) 9.5 (両面)	耐火構造仕上り型 (1時間耐火) 防火上主要な難燃仕上り	RC00	鉄筋コンクリート壁 (既存) RC00は壁厚を示す (特記なき壁厚 外壁: 180 内壁: 150)
GB (T) 2	耐火構造仕上り型 (1時間耐火) LGW+GB-F (V) 12.5+GB-R (H) 9.5 (両面) GW750充填	梁下orスラット	GB (T) 2	耐火構造仕上り型 (1時間耐火) 防火上主要な難燃仕上り LGW+GB-F (V) 12.5+GB-R (H) 9.5 (両面) GW750充填	梁下orスラット	GB (T) 2	耐火構造仕上り型 (1時間耐火) 防火上主要な難燃仕上り	梁下orスラット	W20	LGW+GB-R7 12.5+GB-R (H) 9.5 (両面)	耐火構造仕上り型 (1時間耐火) 防火上主要な難燃仕上り	RC00	鉄筋コンクリート壁 (新設) RC00は壁厚を示す
GB (T) 3	耐火構造仕上り型 (1時間耐火) LGW+音響断熱体+GB-F (V) 15+15 (両面) GW750充填	梁下orスラット	GB (T) 3	耐火構造仕上り型 (1時間耐火) 防火上主要な難燃仕上り LGW+音響断熱体+GB-F (V) 15+15 (両面) GW750充填	梁下orスラット	GB (T) 3	耐火構造仕上り型 (1時間耐火) 防火上主要な難燃仕上り	梁下orスラット	W30	LGW+GB-R7 12.5+GB-R (H) 9.5 (片面)	耐火構造仕上り型 (1時間耐火) 防火上主要な難燃仕上り	CB00	コンクリートブロック壁 (既存) CB00は壁厚を示す (特記なき壁厚 100)
GB (T) 4	耐火構造仕上り型 (1時間耐火) LGW+音響断熱体+GB-F (V) 21+GB-R (H) 9.5 (両面) GW750充填	梁下orスラット	GB (T) 4	耐火構造仕上り型 (1時間耐火) 防火上主要な難燃仕上り LGW+音響断熱体+GB-F (V) 21+GB-R (H) 15 (両面) GW750充填	梁下orスラット	GB (T) 4	耐火構造仕上り型 (1時間耐火) 防火上主要な難燃仕上り	梁下orスラット	W40	LGW+GB-R7 12.5+GB-R (H) 9.5 (片面)	耐火構造仕上り型 (1時間耐火) 防火上主要な難燃仕上り	LGW	LGW壁 (既存)
GB (T) 5	耐火構造仕上り型 (1時間耐火) LGW+音響断熱体+GB-F (V) 21+21 (片面) GW750充填	梁下orスラット	GB (T) 5	耐火構造仕上り型 (1時間耐火) 防火上主要な難燃仕上り LGW+音響断熱体+GB-F (V) 21+21 (片面) GW750充填	梁下orスラット	GB (T) 5	耐火構造仕上り型 (1時間耐火) 防火上主要な難燃仕上り	梁下orスラット	W50	LGW+GB-R7 12.5+GB-R (H) 9.5 (片面)	耐火構造仕上り型 (1時間耐火) 防火上主要な難燃仕上り	梁下orスラット	壁スリット位置を示す
GB (T) 6	耐火構造仕上り型 (1時間耐火) LGW+音響断熱体+GB-F (V) 21+21 (片面) GW750充填	梁下orスラット	GB (T) 6	耐火構造仕上り型 (1時間耐火) 防火上主要な難燃仕上り LGW+音響断熱体+GB-F (V) 21+21 (片面) GW750充填	梁下orスラット	GB (T) 6	耐火構造仕上り型 (1時間耐火) 防火上主要な難燃仕上り	梁下orスラット	W32	LGW+GB-R7 12.5+GB-R (H) 9.5 (片面)	耐火構造仕上り型 (1時間耐火) 防火上主要な難燃仕上り	梁下orスラット	柱補強 (SRF工法) 位置を示す
GB (T) 7	耐火構造仕上り型 (1時間耐火) LGW+音響断熱体+GB-F (V) 21+21 (片面) GW750充填	梁下orスラット	GB (T) 7	耐火構造仕上り型 (1時間耐火) 防火上主要な難燃仕上り LGW+音響断熱体+GB-F (V) 21+21 (片面) GW750充填	梁下orスラット	GB (T) 7	耐火構造仕上り型 (1時間耐火) 防火上主要な難燃仕上り	梁下orスラット	W33	断熱材+面付LGW+GB-R7 12.5+GB-R (H) 9.5 (片面)	耐火構造仕上り型 (1時間耐火) 防火上主要な難燃仕上り	梁下orスラット	
GB (T) 8	耐火構造仕上り型 (1時間耐火) LGW+音響断熱体+GB-F (V) 21+21 (片面) GW750充填	梁下orスラット	GB (T) 8	耐火構造仕上り型 (1時間耐火) 防火上主要な難燃仕上り LGW+音響断熱体+GB-F (V) 21+21 (片面) GW750充填	梁下orスラット	GB (T) 8	耐火構造仕上り型 (1時間耐火) 防火上主要な難燃仕上り	梁下orスラット	W35	面付LGW+GB-R7 12.5+GB-R (H) 9.5 (片面)	耐火構造仕上り型 (1時間耐火) 防火上主要な難燃仕上り	梁下orスラット	

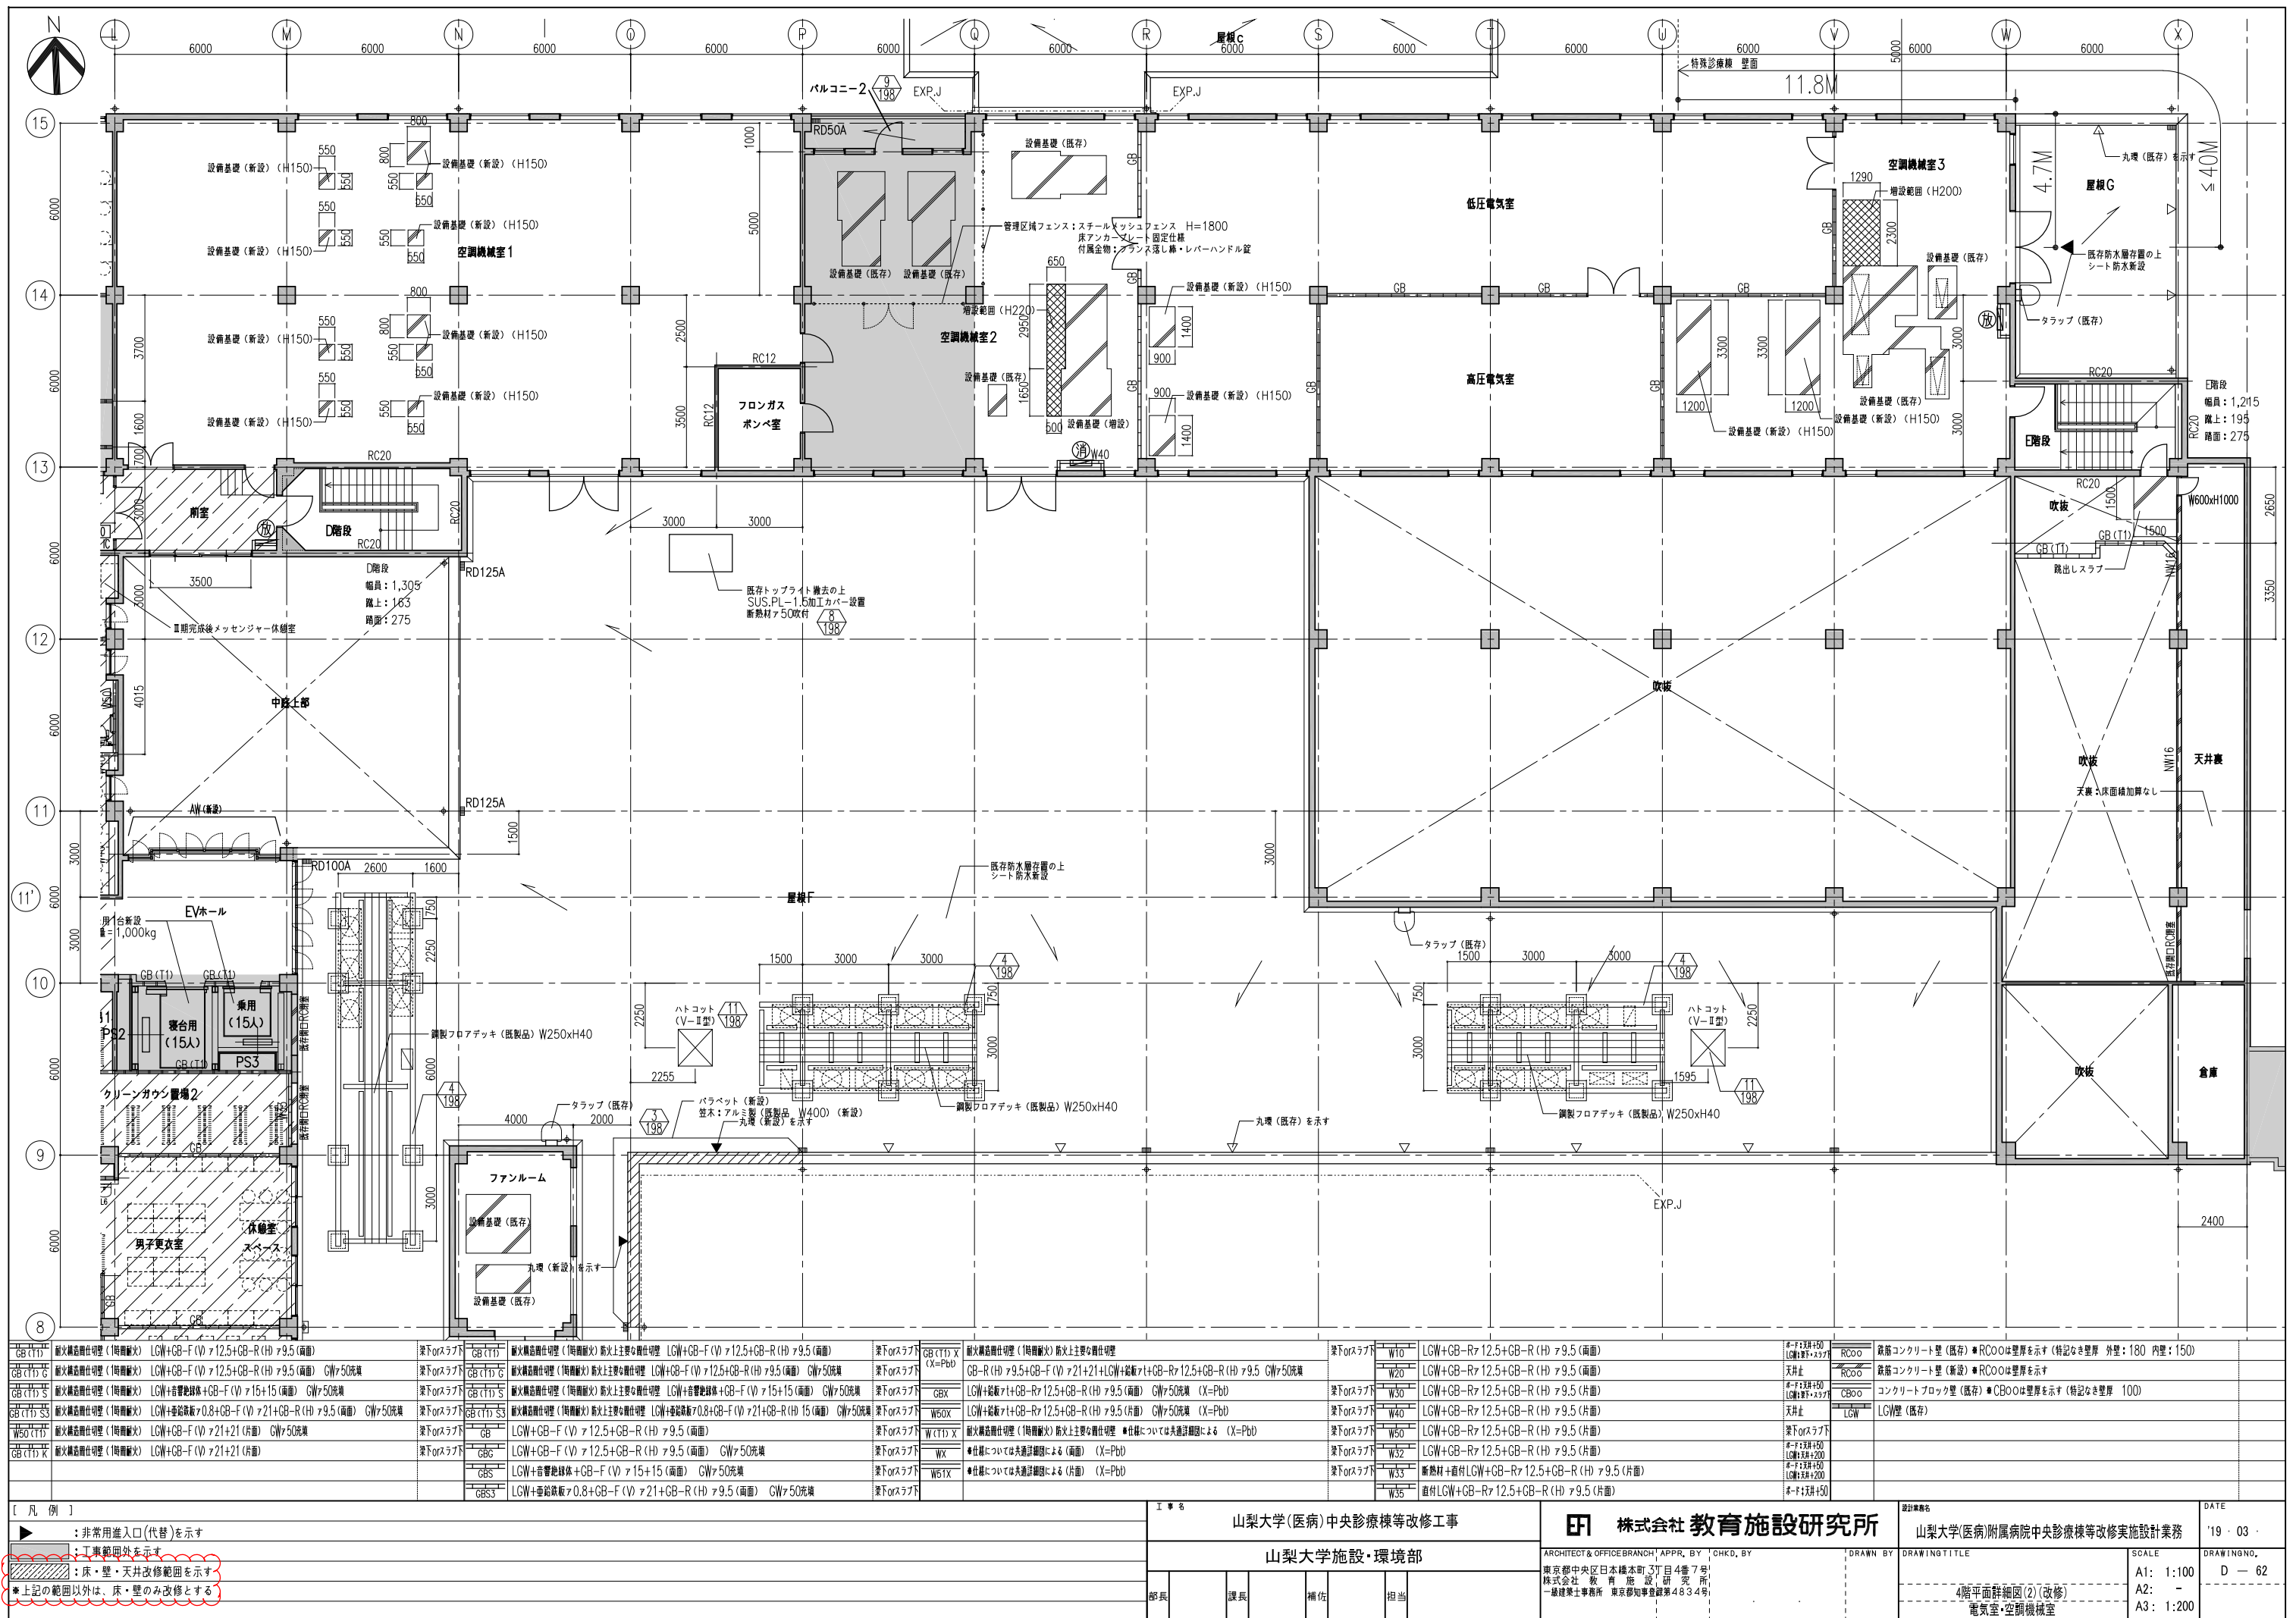


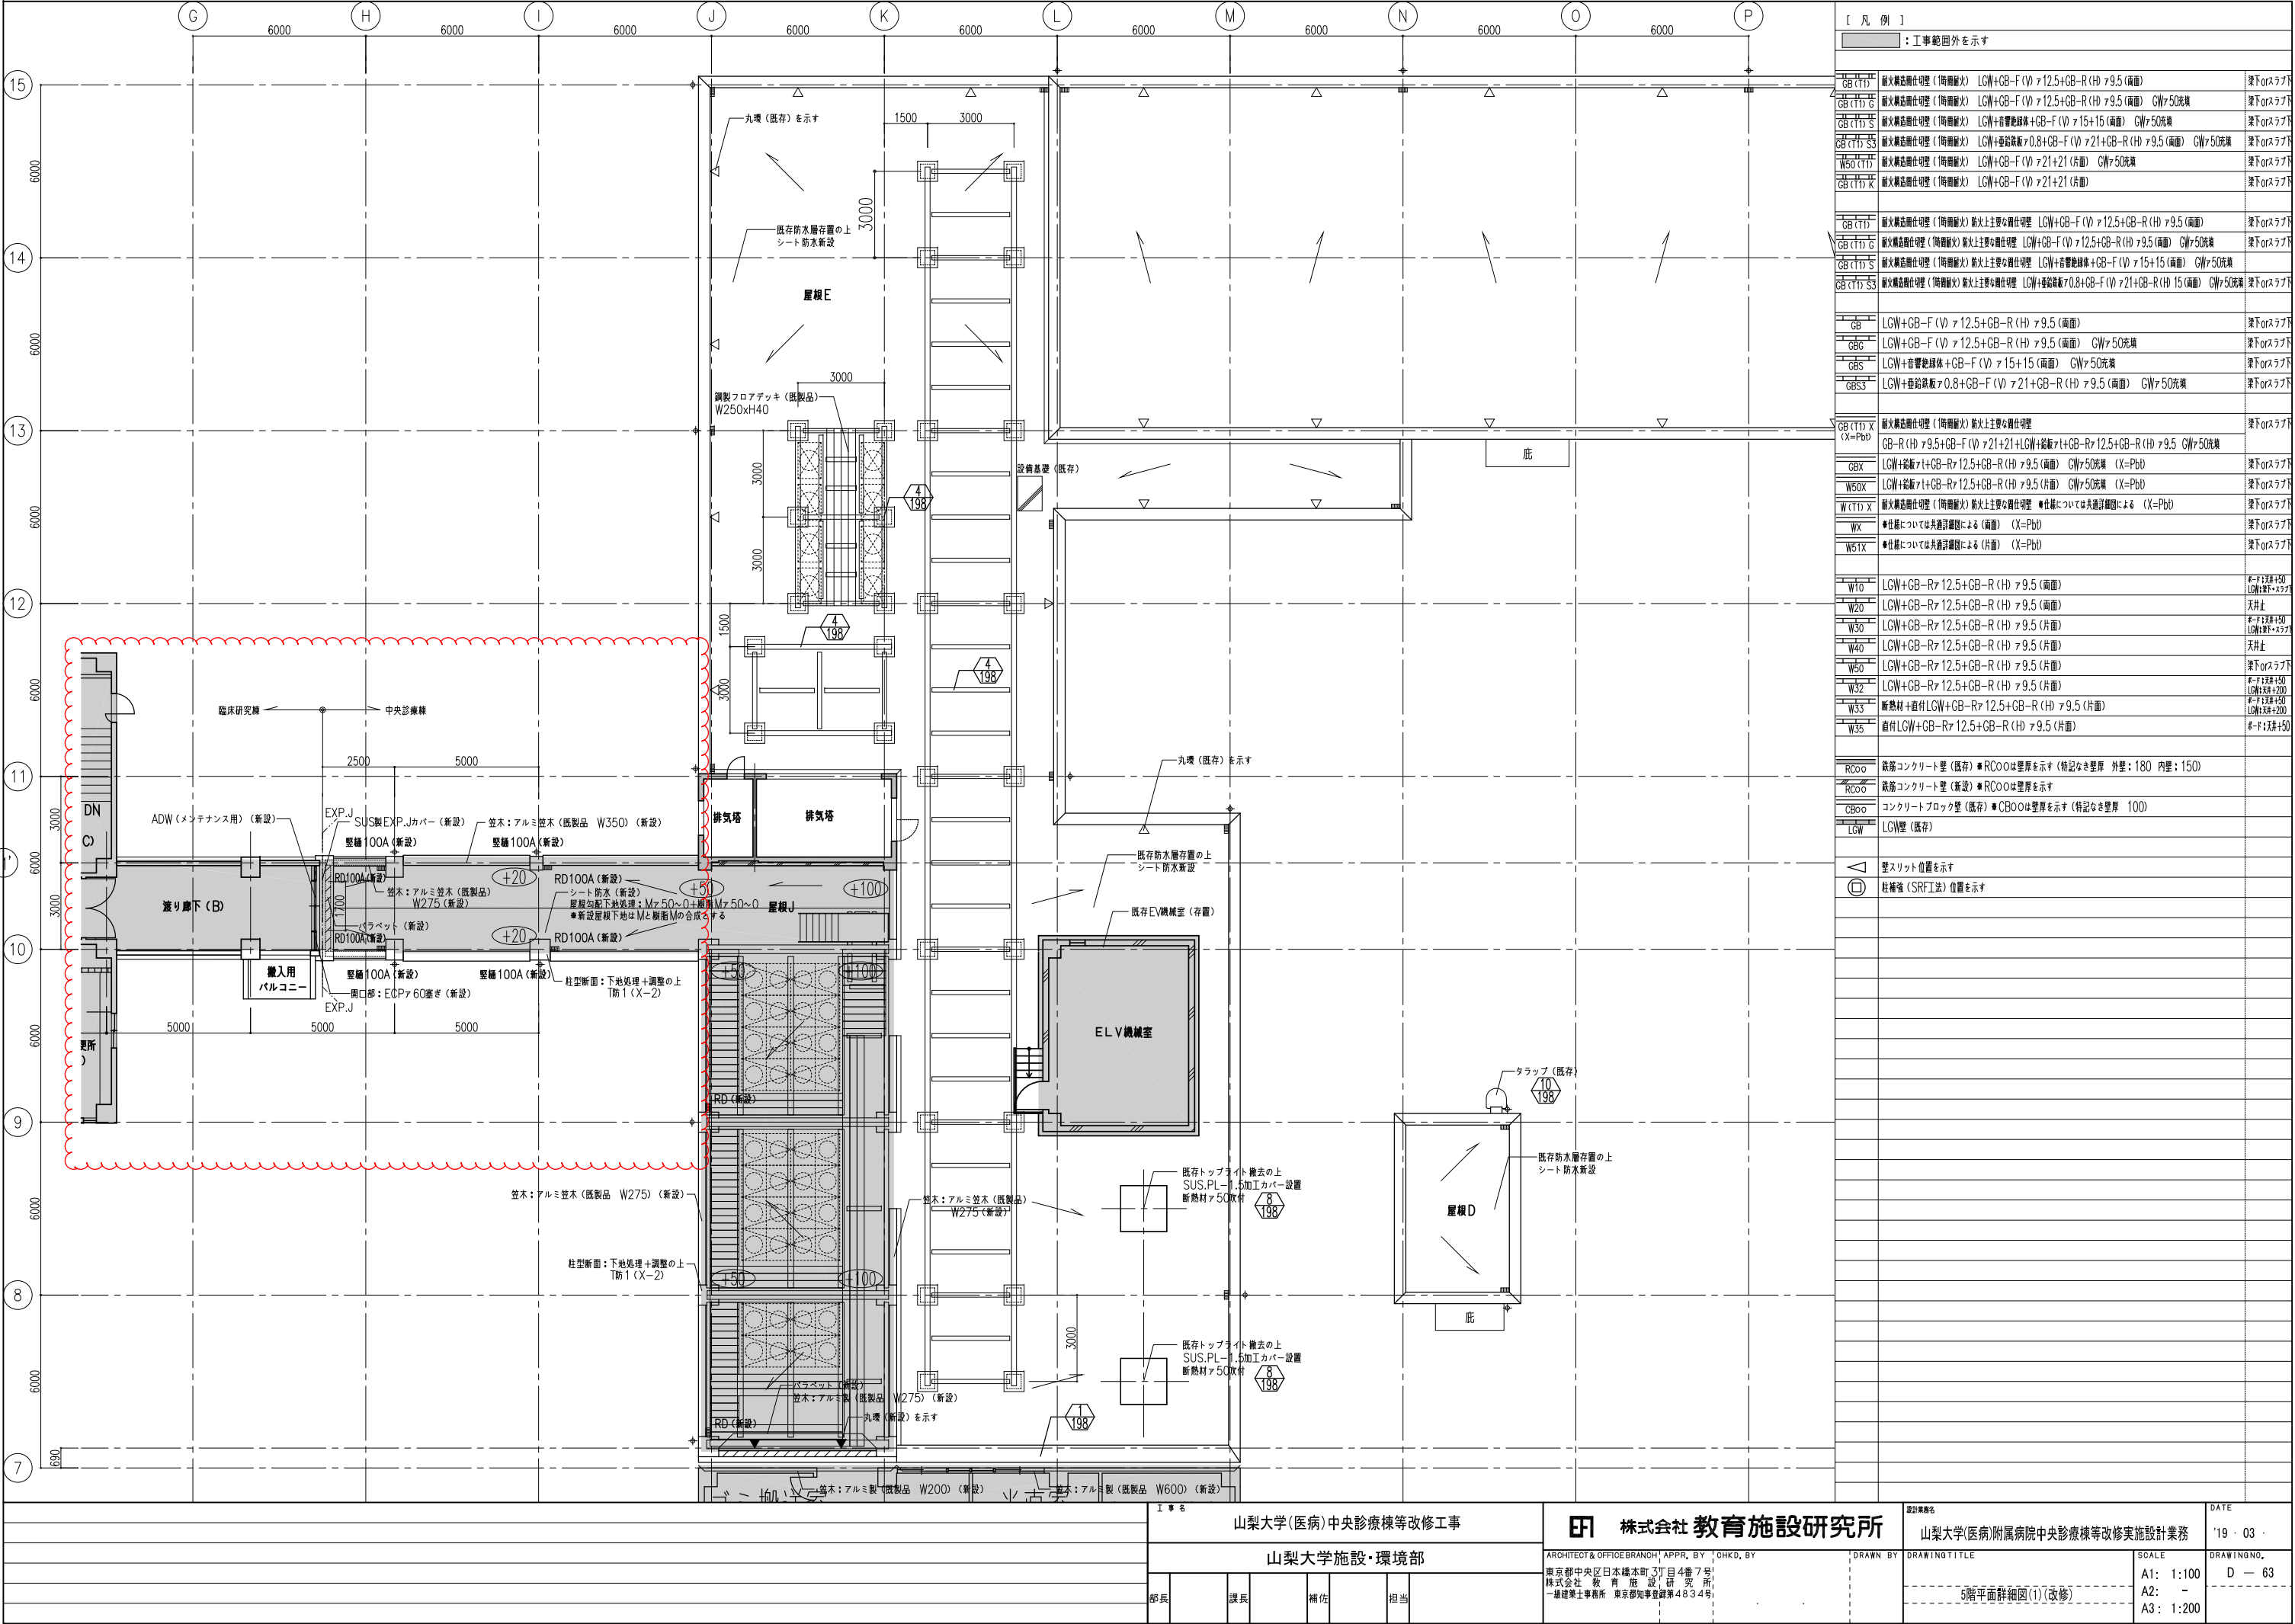


山梨大学(医病)中央診療棟等改修工事				株式会社 教育施設研究所				山梨大学(医病)附属病院中央診療棟等改修実施設計業務	'19・03・
山梨大学施設・環境部				ARCHITECT & OFFICE BRANCH: APPR. BY CHKD. BY DRAWN BY DRAWING TITLE				山梨大学(医病)附属病院中央診療棟等改修実施設計業務	DATE
部長 課長 補佐 担当				東京都中央区日本橋本町3丁目4番7号 株式会社 教育施設研究所 一級建築士事務所 東京都知事登録第4834号				5階平面詳細図(1)(改修)	SCALE
									D - 63
									A1: 1:100 A2: - A3: 1:200

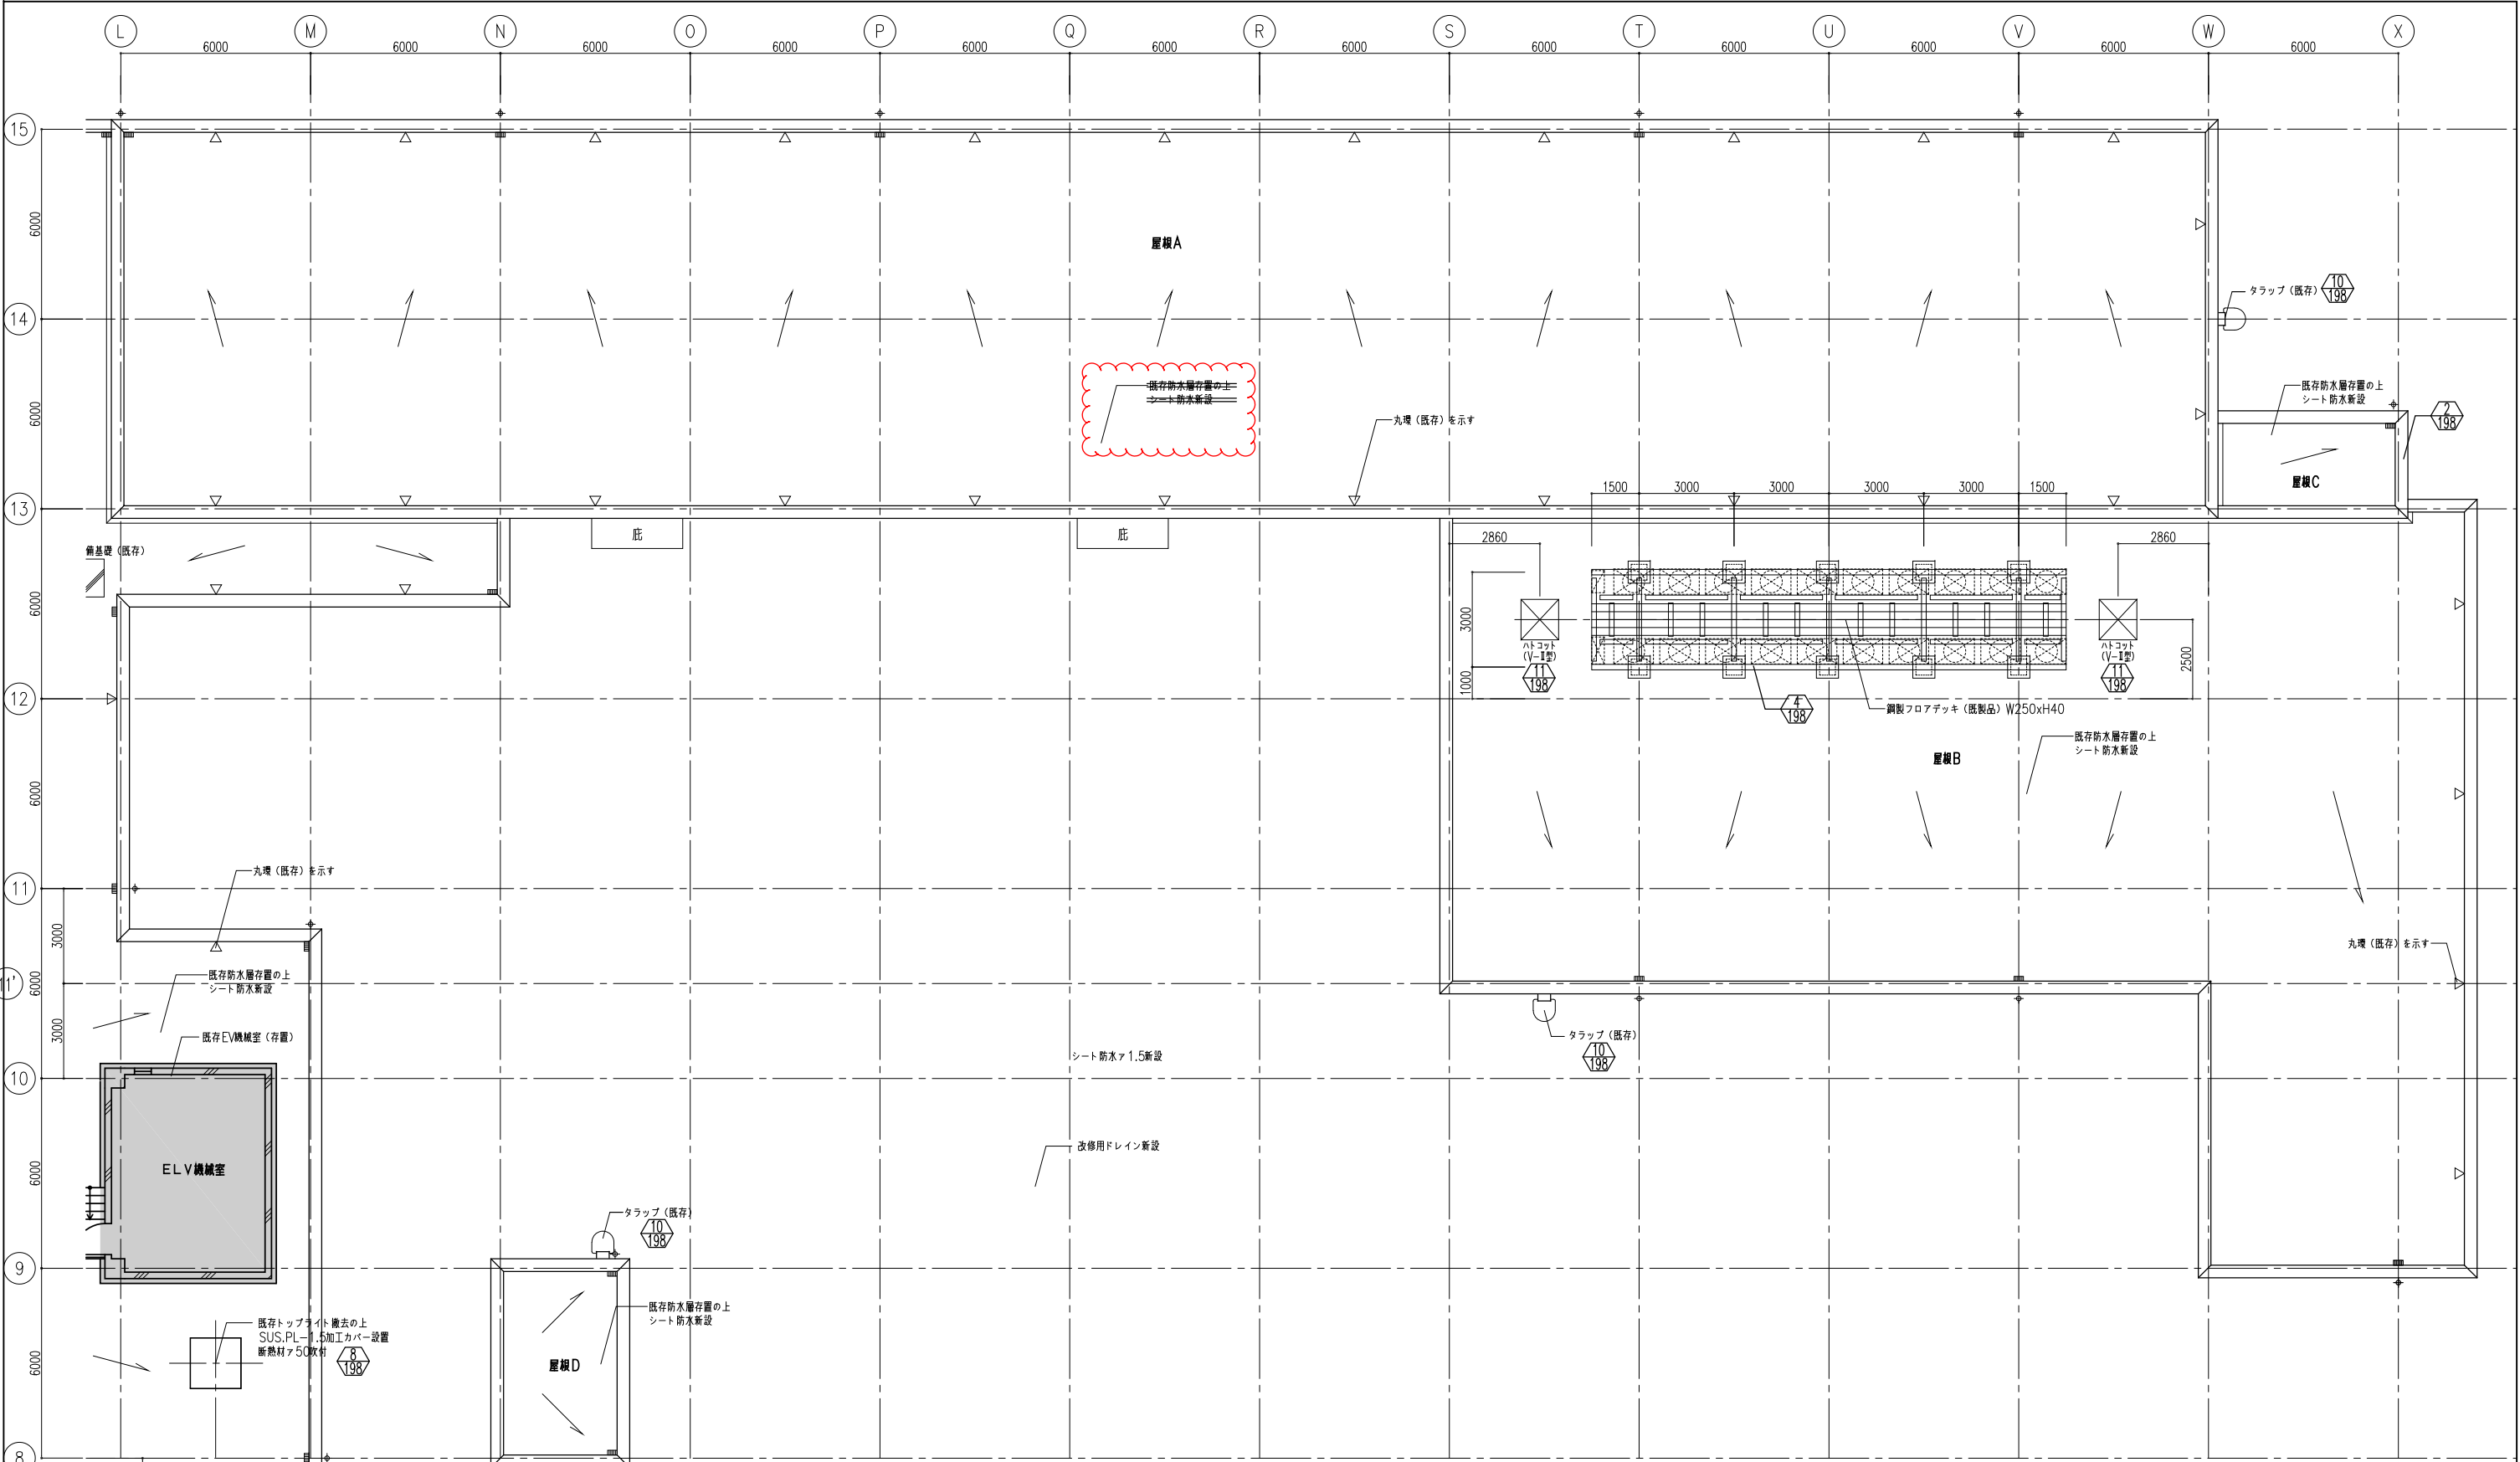


GB (T) F		耐火構造躯体仕切型 (1時間耐火) LGW+GB-F (V) 12.5+GB-R (H) 9.5 (両面)	梁下orスラブ	GB (T) F	耐火構造躯体仕切型 (1時間耐火) 防火上主要な躯体仕切型 LGW+GB-F (V) 12.5+GB-R (H) 9.5 (両面)	梁下orスラブ	GB (T) F X (X=PbD)	耐火構造躯体仕切型 (1時間耐火) 防火上主要な躯体仕切型	梁下orスラブ	W10	LGW+GB-R 12.5+GB-R (H) 9.5 (両面)	耐火構造躯体仕切型 (1時間耐火) LGW+GB-R 12.5+GB-R (H) 9.5 (両面)	RC00	鉄筋コンクリート壁 (既存) 1800は壁厚を示す (特記なき壁厚 外壁: 180 内壁: 150)
GB (T) G		耐火構造躯体仕切型 (1時間耐火) LGW+GB-F (V) 12.5+GB-R (H) 9.5 (両面) GW 50充填	梁下orスラブ	GB (T) G	耐火構造躯体仕切型 (1時間耐火) 防火上主要な躯体仕切型 LGW+GB-F (V) 12.5+GB-R (H) 9.5 (両面) GW 50充填	梁下orスラブ	GB (T) G	耐火構造躯体仕切型 (1時間耐火) 防火上主要な躯体仕切型 LGW+GB-F (V) 12.5+GB-R (H) 9.5 (両面) GW 50充填	梁下orスラブ	W20	LGW+GB-R 12.5+GB-R (H) 9.5 (両面)	耐火構造躯体仕切型 (1時間耐火) LGW+GB-R 12.5+GB-R (H) 9.5 (両面)	RC00	鉄筋コンクリート壁 (新設) 1800は壁厚を示す
GB (T) S		耐火構造躯体仕切型 (1時間耐火) LGW+音響絶縁体+GB-F (V) 15+15 (両面) GW 50充填	梁下orスラブ	GB (T) S	耐火構造躯体仕切型 (1時間耐火) 防火上主要な躯体仕切型 LGW+音響絶縁体+GB-F (V) 15+15 (両面) GW 50充填	梁下orスラブ	GBX	LGW+鉛板 1+GB-R 12.5+GB-R (H) 9.5 (両面) GW 50充填 (X=PbD)	梁下orスラブ	W30	LGW+GB-R 12.5+GB-R (H) 9.5 (片面)	耐火構造躯体仕切型 (1時間耐火) LGW+GB-R 12.5+GB-R (H) 9.5 (片面)	CB00	コンクリートブロック壁 (既存) 1000は壁厚を示す (特記なき壁厚 100)
GB (T) S3		耐火構造躯体仕切型 (1時間耐火) LGW+音響断縁板 0.8+GB-F (V) 21+GB-R (H) 9.5 (両面) GW 50充填	梁下orスラブ	GB (T) S3	耐火構造躯体仕切型 (1時間耐火) 防火上主要な躯体仕切型 LGW+音響断縁板 0.8+GB-F (V) 21+GB-R (H) 15 (両面) GW 50充填	梁下orスラブ	W60X	LGW+鉛板 1+GB-R 12.5+GB-R (H) 9.5 (片面) GW 50充填 (X=PbD)	梁下orスラブ	W40	LGW+GB-R 12.5+GB-R (H) 9.5 (片面)	耐火構造躯体仕切型 (1時間耐火) LGW+GB-R 12.5+GB-R (H) 9.5 (片面)	LGW	LGW壁 (既存)
W50 (T) F		耐火構造躯体仕切型 (1時間耐火) LGW+GB-F (V) 21+21 (片面) GW 50充填	梁下orスラブ	GB	LGW+GB-F (V) 12.5+GB-R (H) 9.5 (両面)	梁下orスラブ	W (T) F X	耐火構造躯体仕切型 (1時間耐火) 防火上主要な躯体仕切型 仕切については共通詳細図による (X=PbD)	梁下orスラブ	W50	LGW+GB-R 12.5+GB-R (H) 9.5 (片面)	耐火構造躯体仕切型 (1時間耐火) LGW+GB-R 12.5+GB-R (H) 9.5 (片面)		壁スリット位置を示す
GB (T) K		耐火構造躯体仕切型 (1時間耐火) LGW+GB-F (V) 21+21 (片面)	梁下orスラブ	GBG	LGW+GB-F (V) 12.5+GB-R (H) 9.5 (両面) GW 50充填	梁下orスラブ	WX	仕切については共通詳細図による (片面) (X=PbD)	梁下orスラブ	W32	LGW+GB-R 12.5+GB-R (H) 9.5 (片面)	耐火構造躯体仕切型 (1時間耐火) LGW+GB-R 12.5+GB-R (H) 9.5 (片面)		柱補強 (SRF工法) 位置を示す
				GBS	LGW+音響断縁板 0.8+GB-F (V) 15+15 (両面) GW 50充填	梁下orスラブ	W6TX	仕切については共通詳細図による (片面) (X=PbD)	梁下orスラブ	W33	断熱材+直付 LGW+GB-R 12.5+GB-R (H) 9.5 (片面)	耐火構造躯体仕切型 (1時間耐火) LGW+GB-R 12.5+GB-R (H) 9.5 (片面)		
				GBS3	LGW+音響断縁板 0.8+GB-F (V) 21+21 (片面) GW 50充填	梁下orスラブ			梁下orスラブ	W35	直付 LGW+GB-R 12.5+GB-R (H) 9.5 (片面)	耐火構造躯体仕切型 (1時間耐火) LGW+GB-R 12.5+GB-R (H) 9.5 (片面)		
【凡例】										工事名				
: 工事範囲外を示す										山梨大学(医病)中央診療棟等改修工事				
										山梨大学施設・環境部				
										部長				
										課長				
										補佐				
										担当				
										ARCHITECT & OFFICE BRANCH, APPR. BY CHKD. BY				
										DRAWN BY DRAWING TITLE				
										5階平面詳細図(2) (改修)				
										SCALE				
										A1: 1:100				
										A2: -				
										A3: 1:200				
										DRAWING NO.				
										D - 64				
										DATE				
										'19. 03.				
										設計業務名				
										山梨大学(医病)附属病院中央診療棟等改修実施設計業務				

既 存

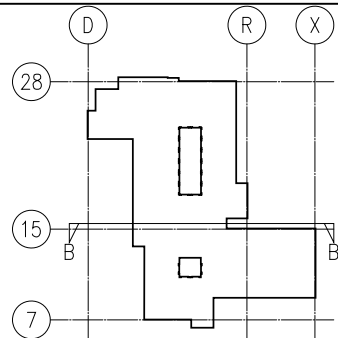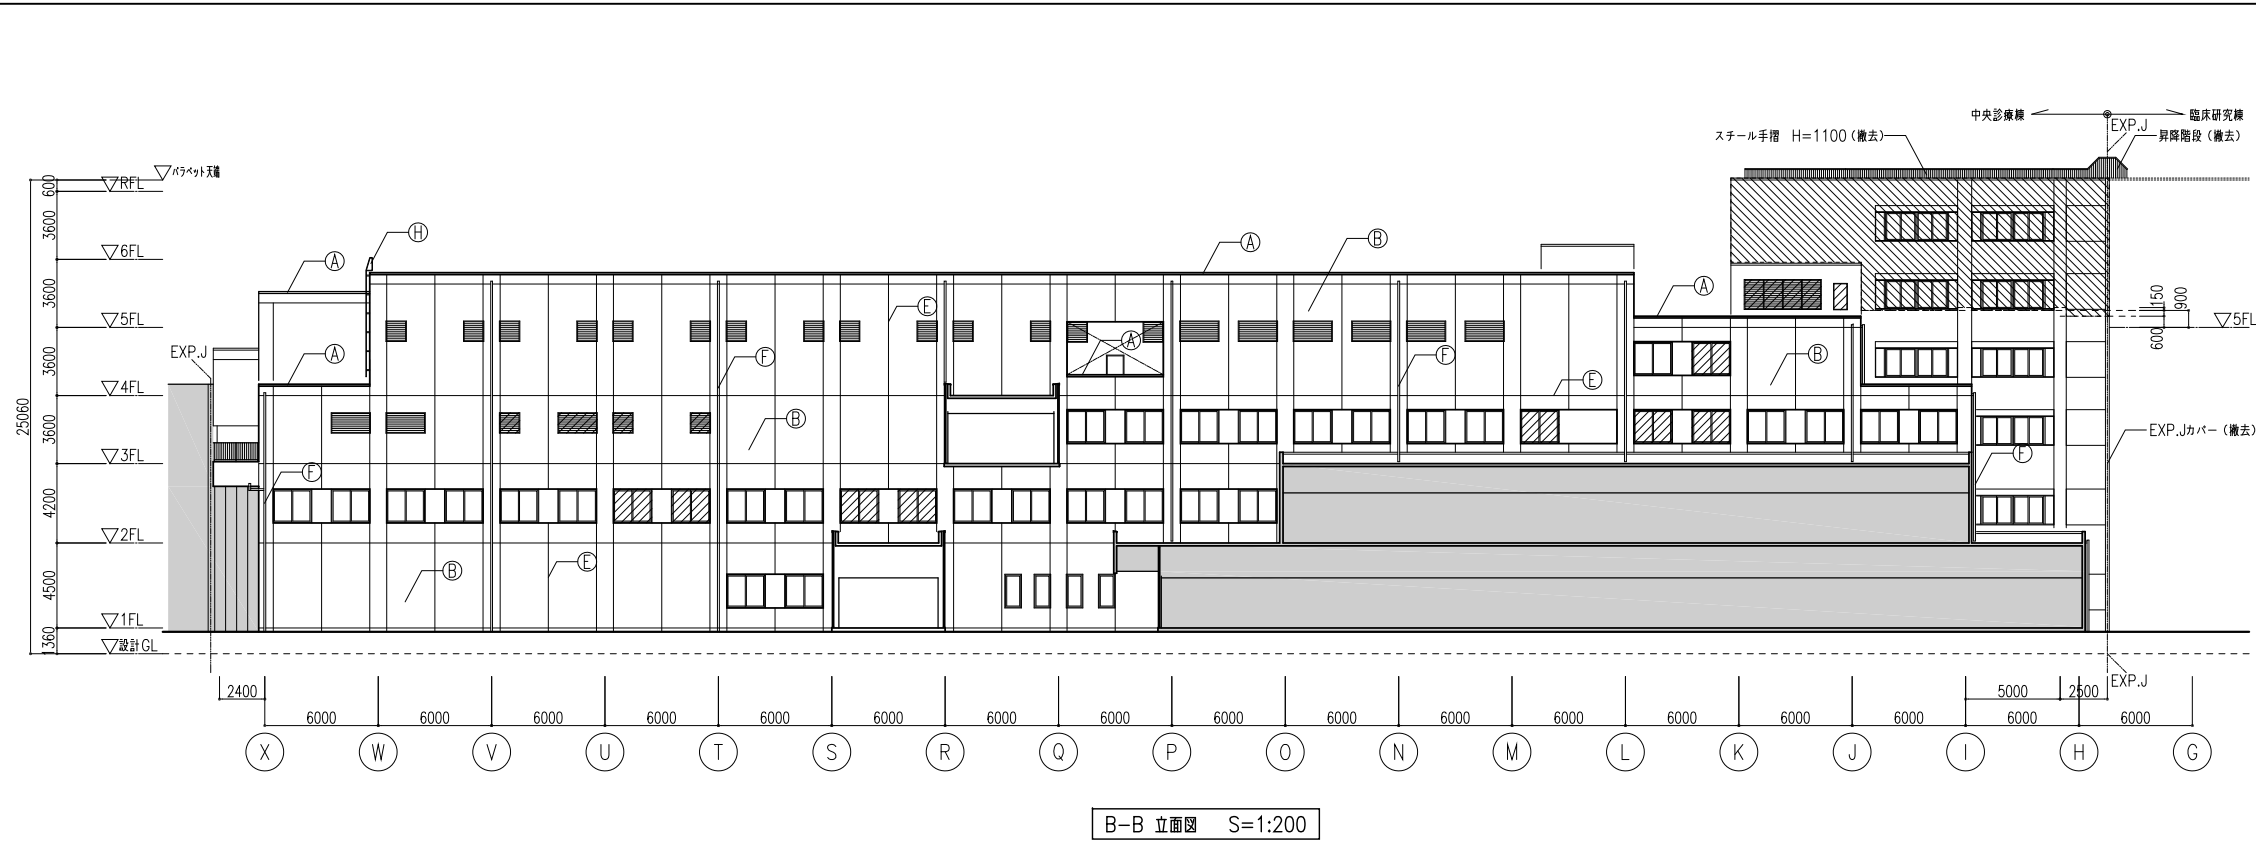

改 修

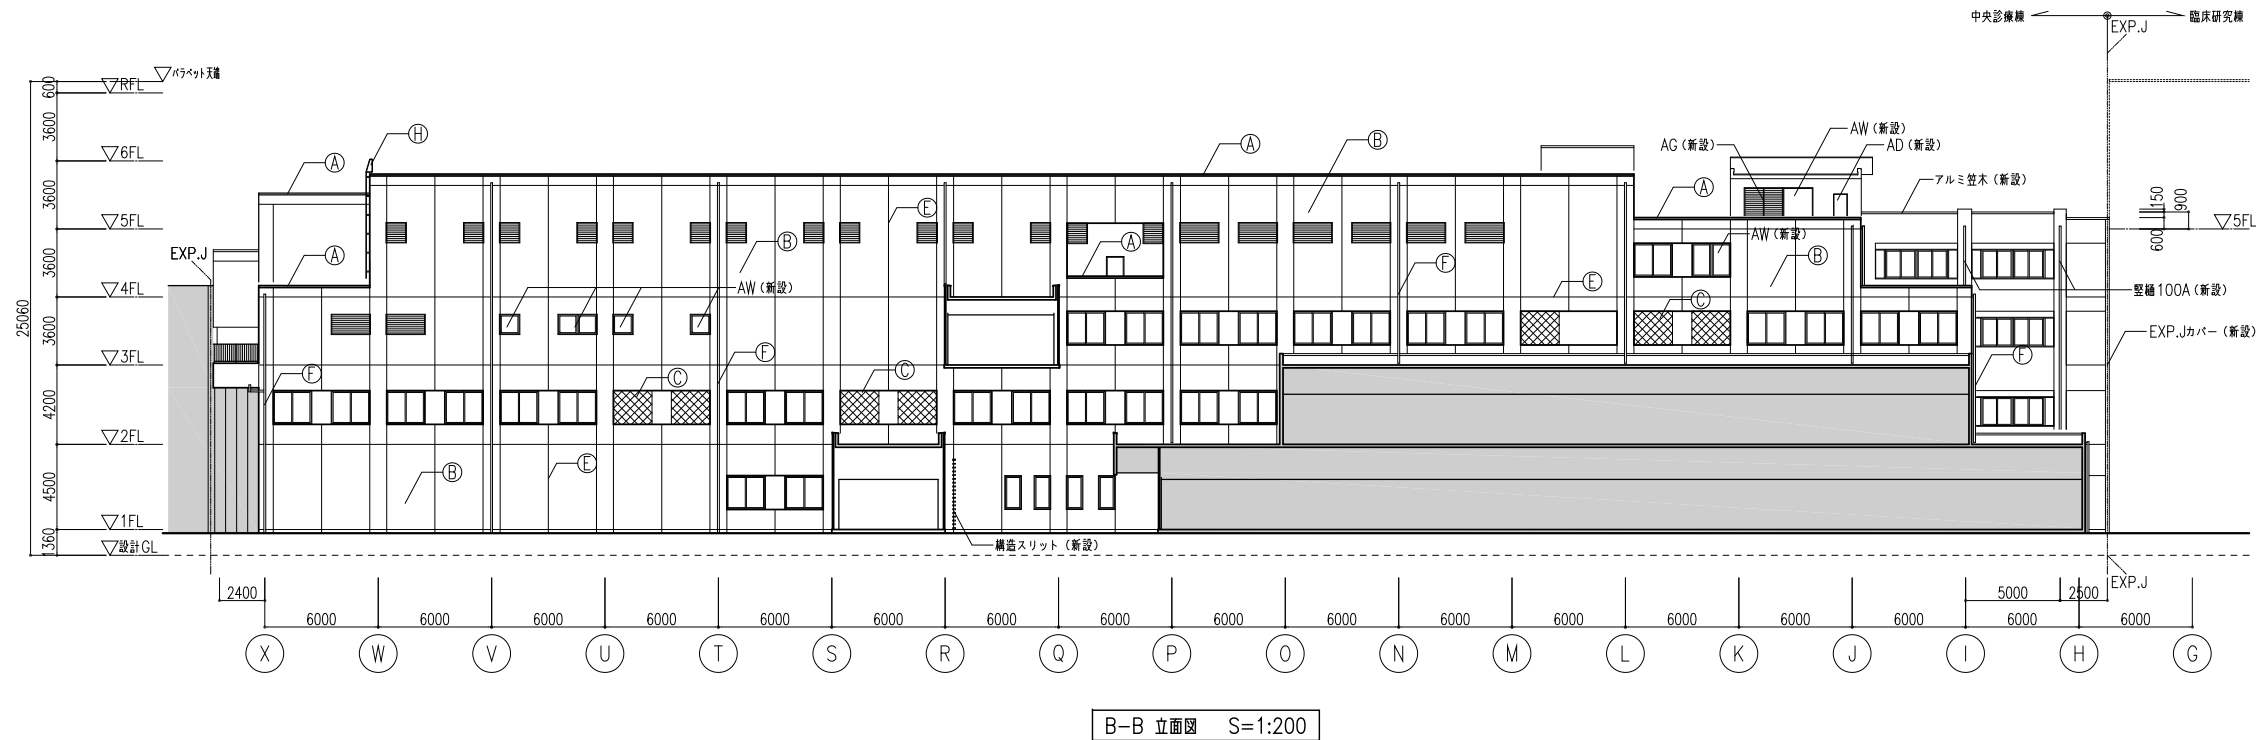

[凡 例]

	：工事範囲外を示す
	：撤去範囲を示す
	：撤去範囲を示す (東病棟解体時に含む 別途工事)

[仕上凡例]

記号		仕 上		記号	仕 上		記号	仕 上		記号	仕 上		記号	仕 上	
(A)	笠木	既存：アルミ製笠木（既製品） 改修：既存笠木ケレンの上 塗装吹付	(C)	外壁	（耐震補強部・開口閉鎖部） C-W（A）打増 α 25 浸透性吸水防止剤塗布	(E)	目地	既存目地材撤去の上 新設充填	(G)	庇	既存：防水モルタル 改修：既存存置の上 T防1（X-2）				
(B)	外壁	既存：外部用複層模様吹付 改修：既存存置の上 水洗い	(D)	外壁	（開口閉鎖部） ALCパネル α 100 タテ張り 複層塗材E	(F)	堅橋	既存：配管用炭素鋼鋼管（白ガス管） 改修：既存堅橋 DP塗替え	(H)	タラップ	既存：ステンレス製（既製品） 改修：既存品 洗浄				

山梨大学(医病)中央診療棟等改修工事

株式会社 教育施設研究所

山梨大学(医病)附属病院中央診療棟等改修実施設計業務

'19・03・

山梨大学施設・環境部

ARCHITECT & OFFICE BRANCH: APPR. BY: CHKD. BY:

DRAWN BY: DRAWING TITLE:

SCALE:

DRAWING NO.:

東京都中央区日本橋本町3丁目4番7号
株式会社 教 育 施 設 研 究 所
一級建築士事務所 東京都知事登録第4834号

立面図(2)(既存・改修)



中央診療棟

A1: 1:200






A2: -

A3: 1:400

D - 68

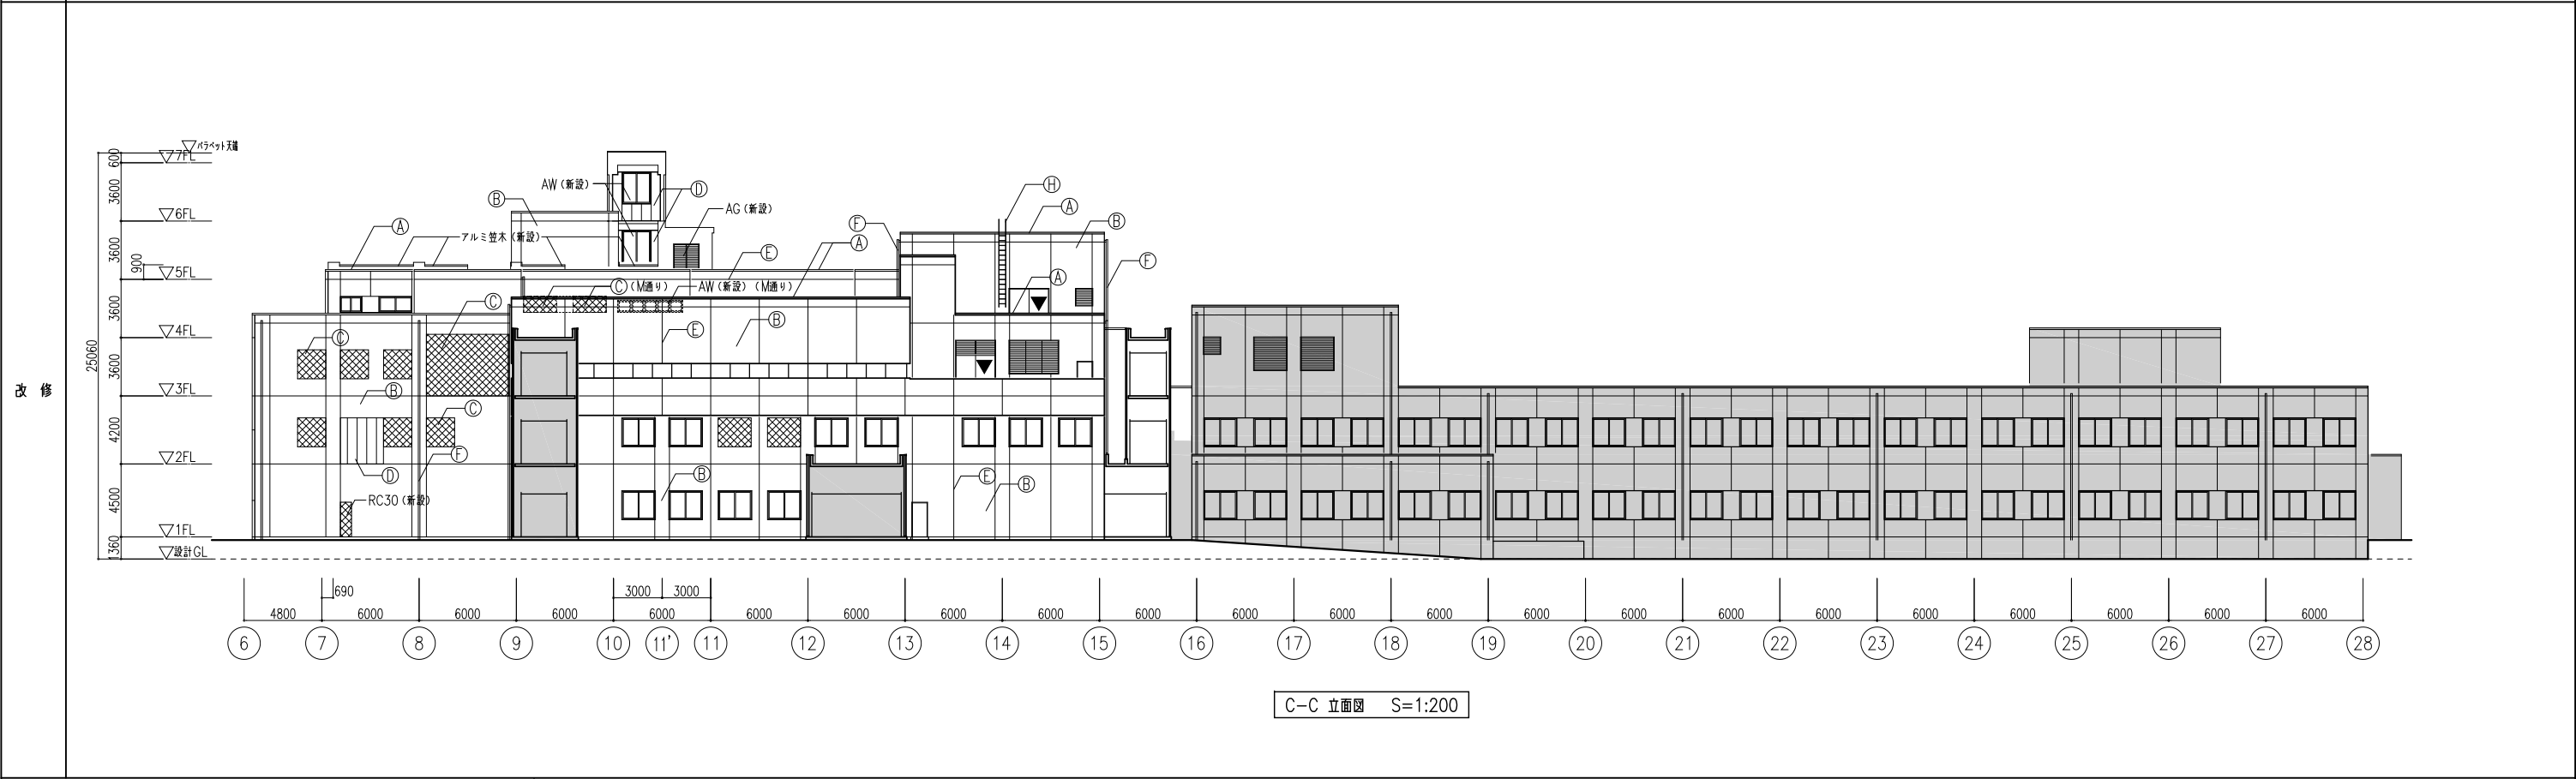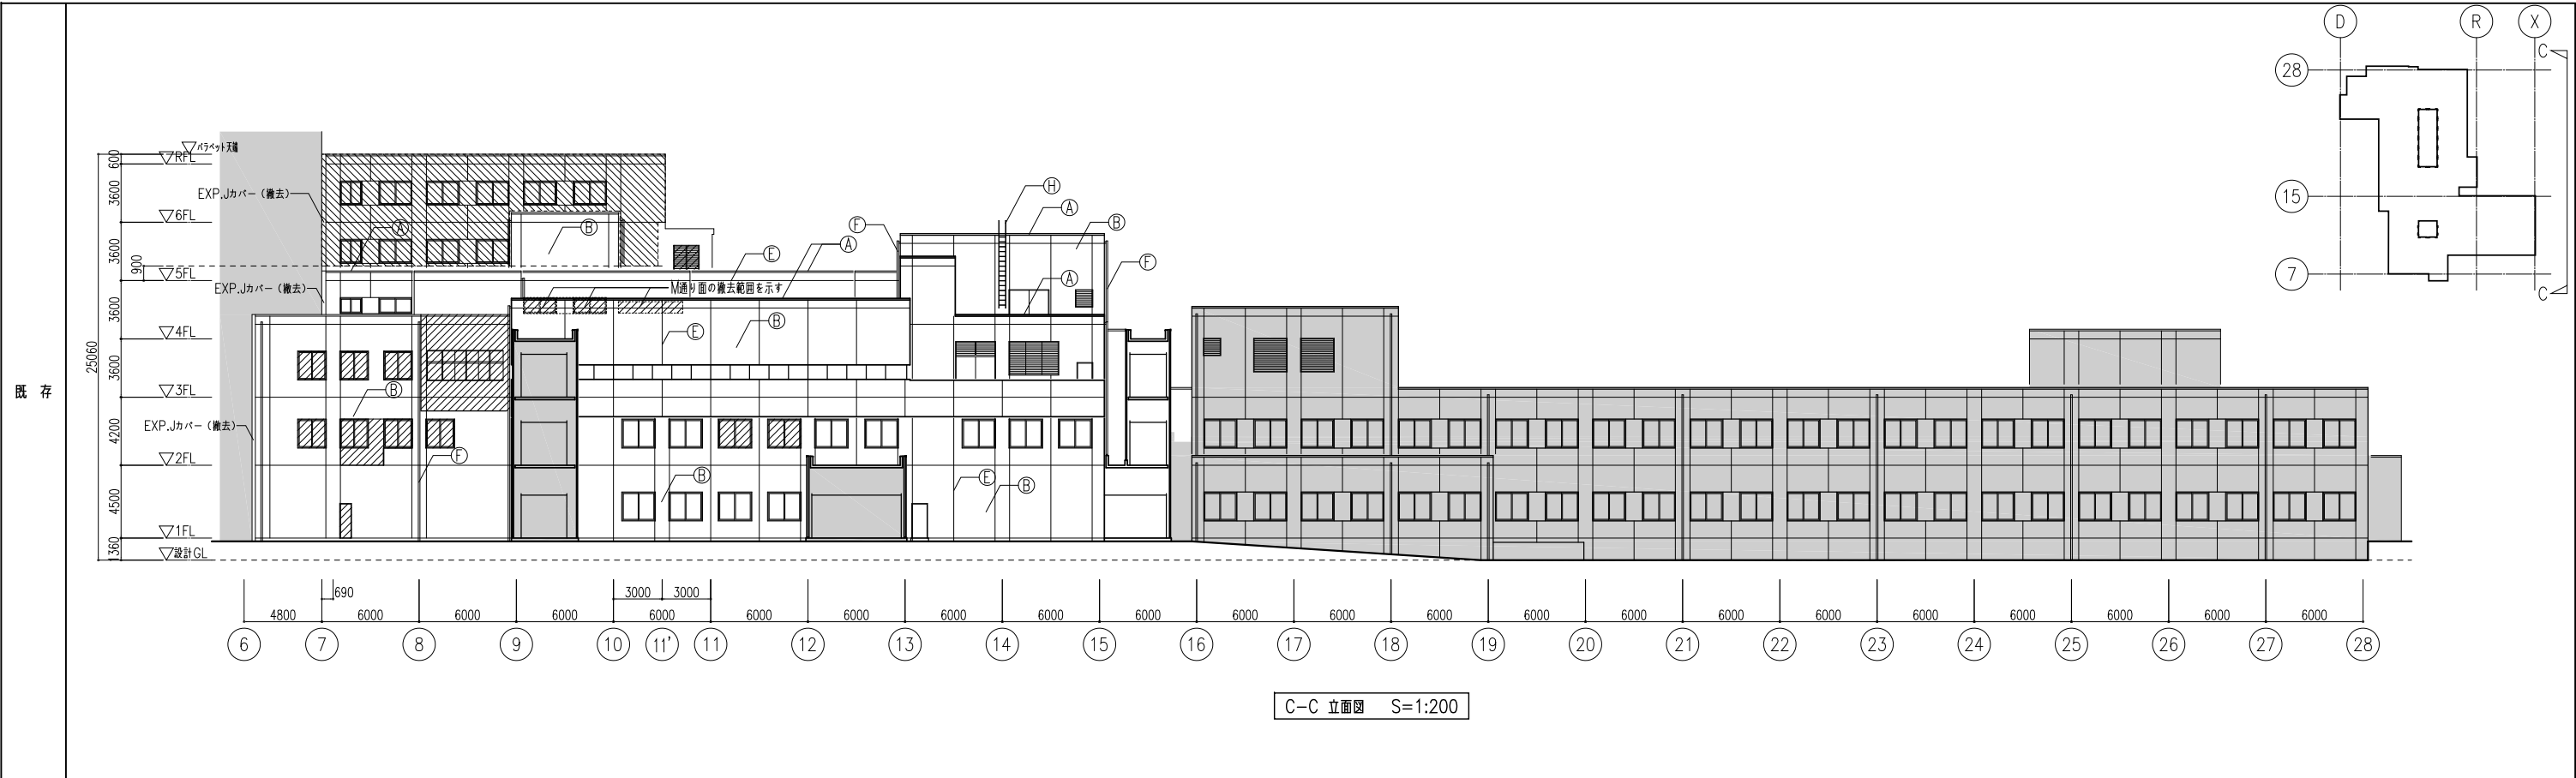

[凡 例]		[仕上凡例]											
■ : 工事範囲外を示す		■ : 新規RC壁範囲を示す		記号	仕 上	記号	仕 上	記号	仕 上	記号	仕 上	記号	仕 上
■ : 撤去範囲を示す		■ : 既存開口RC閉塞範囲を示す		(A)	笠木	(C)	外壁	(E)	目地	(G)	庇		
■ : 撤去範囲を示す				(B)	外壁	(D)	外壁	(F)	堅橋	(H)	タラップ		
(東病棟解体時に含む 別途工事)													
■凡例													
▼ : 非常用進入口 (代替) を示す													

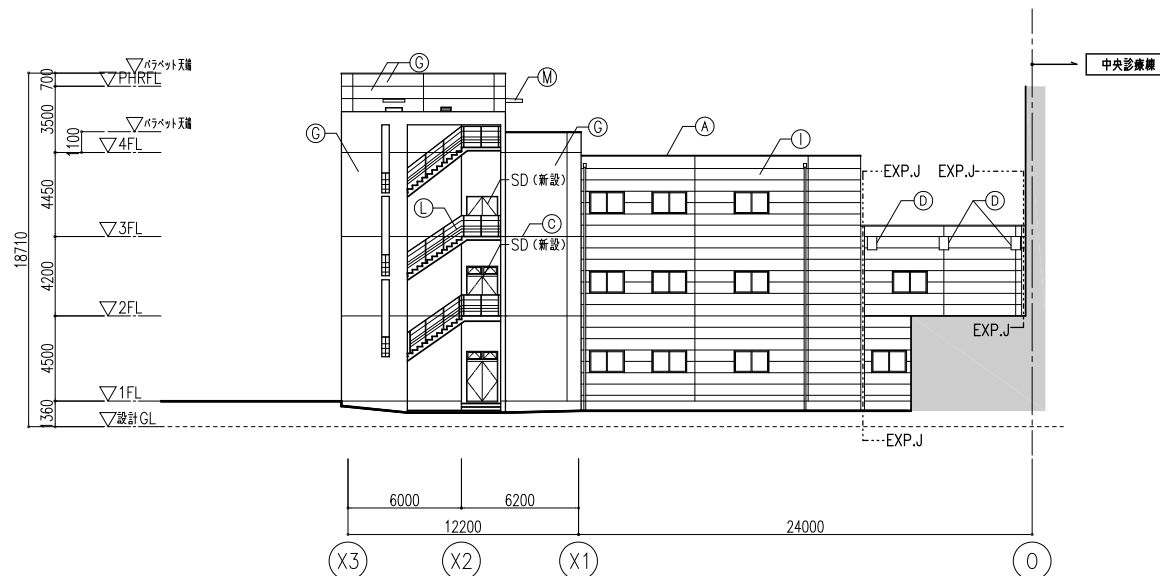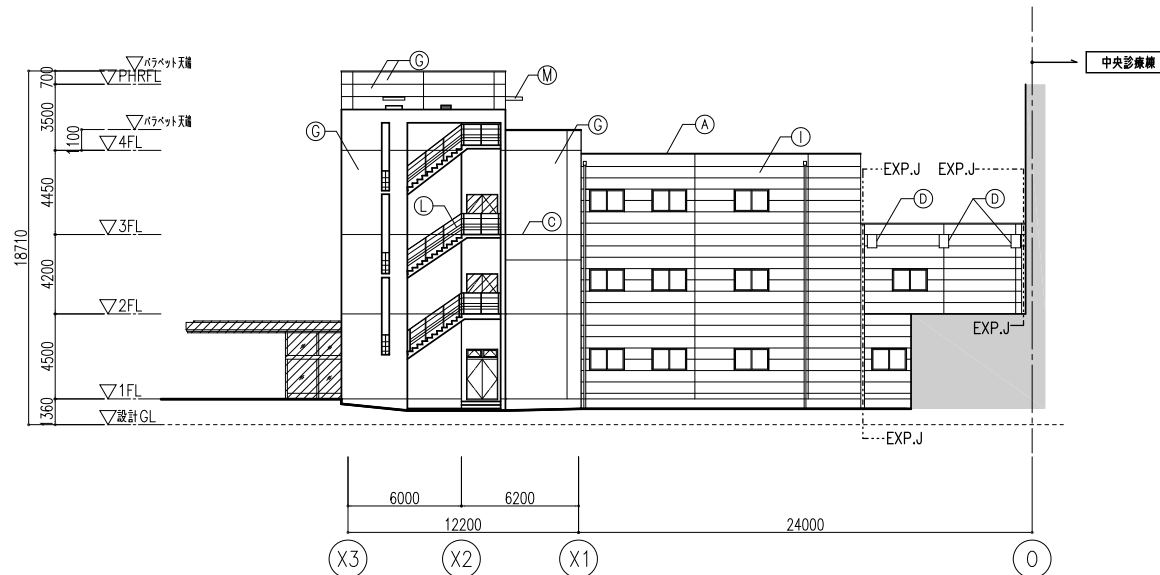 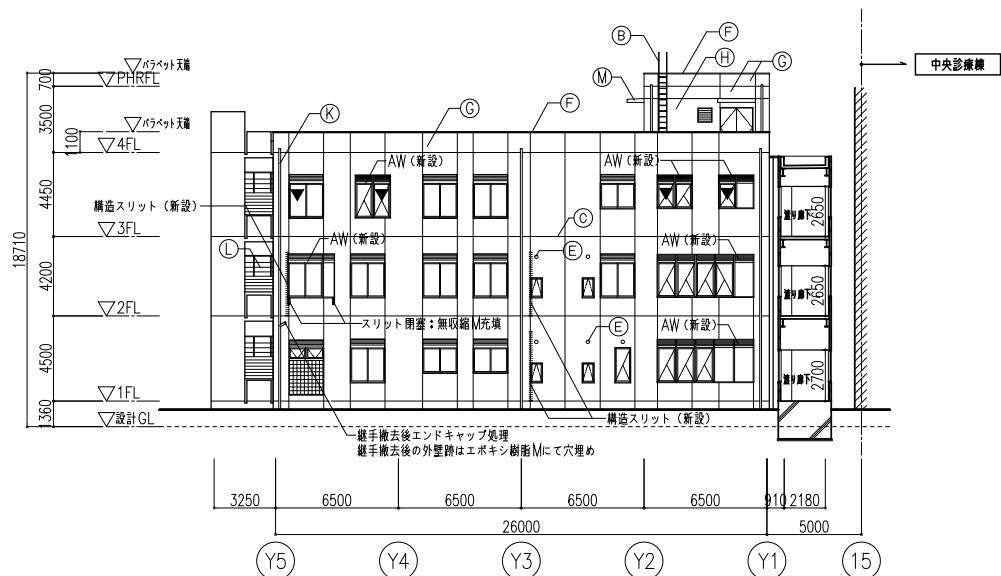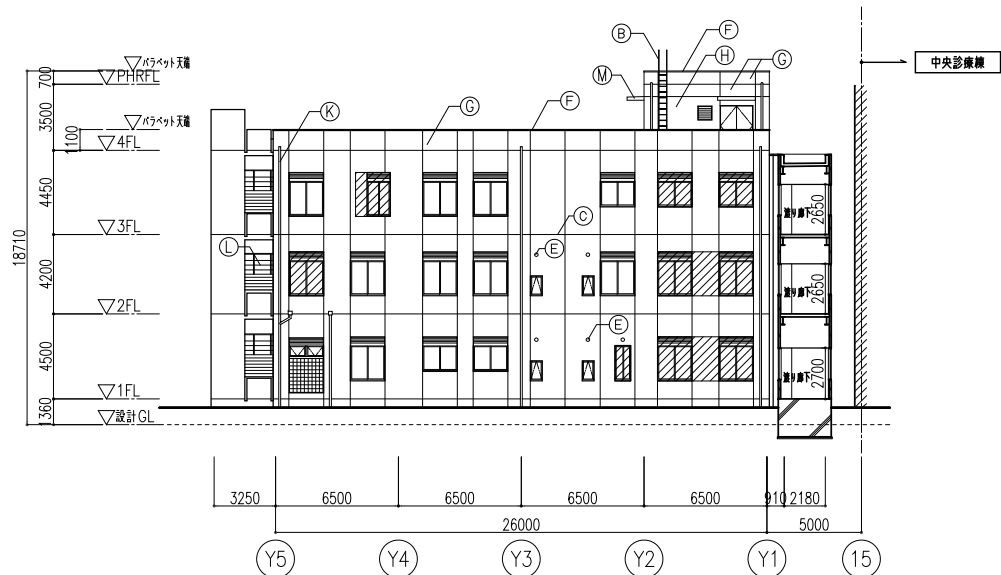

【 凡 例 】	
	：工事範囲外を示す
	：撤去範囲を示す
	：撤去範囲を示す
(東橋棟解体時を含む 別途工事)	
	：サッシ曇き部分を示す (St,PL)
	：新規RC壁範囲を示す
	：既存開口RC閉塞範囲を示す

〔 仕上凡例 〕	
記号	仕 上
①	笠木 既存：アルミ製（既製品 複合被膜着色仕上） 改修：既存笠木ケレンの上 塗装吹付
②	タラップ 既存：SUS製 SUS304 改修：既存品 洗浄
③	目地 既存目地材（ECP目地含む）撤去の上 新設充填
④	梁型 既存：アルミパネルA2.0（複合被膜着色仕上）
⑤	ベントキャップ
⑥	笠木 既存：コンクリート打直しの上 複層仕上塗材 改修：既存存置の上 高圧洗浄＋トップコート塗替
⑦	外壁 既存：C-W(A) 打増ア25 磁器質タイル 45×45 改修：既存存置の上 水洗い（タイル浮きのみ補修）
⑧	外壁 既存：C-W(A) 打増ア25 複層仕上塗材吹付 改修：既存存置の上 水洗い（タイル浮きのみ補修）
⑨	外壁 既存：ECPア60 ヨコ張り 複層仕上塗材吹付 改修：既存存置の上 水洗い（タイル浮きのみ補修）
⑩	外壁 既存：C-W(A) 打増ア25 ウレタンメタリック塗装 改修：既存存置の上 水洗い（タイル浮きのみ補修）
⑪	整地 既存：配管用炭素鋼管（白ガス管） 改修：DP塗替え
⑫	手摺 既存：ステンレス製 改修：既存品 洗浄
⑬	庇 既存： 改修：T防1（X-2）
⑭	外壁 （新設補強部・開口閉鎖部） C-W(A) 打増ア25 複層塗材E吹付

【 凡 例 】  : 工事範囲外を示す  : 撤去範囲を示す  : 新規RC壁範囲を示す  : 既存開口RC閉塞範囲を示す  : 非常用進入口(代替)を示す				山梨大学(医病)中央診療棟等改修工事 山梨大学施設・環境部 部長 課長 補佐 担当				株式会社 教育施設研究所 ARCHITECT & OFFICE BRANCH / APPR. BY : CHKD. BY : DRAWN BY : 東京都中央区日本橋本町3丁目4番7号 株式会社 教育施設研究所 一級建築士事務所 東京都知事登録第4834号 特殊診療棟				設計業務名 山梨大学(医病)附属病院中央診療棟等改修実施設計業務 山梨大学(医病)附属病院中央診療棟等改修実施設計業務 DRAWING TITLE 立面図(6)(既存・改修) 特殊診療棟 SCALE A1: 1:200 A2: - A3: 1:400 DRAWING NO. D - 72 '19 . 03			
---	--	--	--	--	--	--	--	--	--	--	--	---	--	--	--

東 面 立 面 図

既 存

改 修

南 面 立 面 図

既 存

改 修

[凡 例]

: 工事範囲外を示す

: 撤去範囲を示す

: 新規RC壁範囲を示す

: 既存開口RC閉塞範囲を示す

▼

: 非常用進入口(代替)を示す

山梨大学(医病)中央診療棟等改修工事

山梨大学施設・環境部

部長

課長

補佐

担当

株式会社 教育施設研究所

ARCHITECT & OFFICE BRANCH: APPR. BY: CHKD. BY:

DRAWN BY:

東京都中央区日本橋本町3丁目4番7号
株式会社 教 育 施 設 研 究 所
一級建築士事務所 東京都知事登録第4834号

設計業務名

山梨大学(医病)附属病院中央診療棟等改修実施設計業務

'19・03・

立面図(7)(既存・改修)

特殊診療棟

SCALE

A1: 1:200
A2: -
A3: 1:400

DRAWING NO.

D - 73