

山梨大学(武田 1 (附特))校舎(小学部)改修工事

山梨大学 施設・環境部

部長	課長	課長補佐	担当
			

ACA 株式会社 エーシーエー設計
〒381-0012 長野市緑園2360番地4
一級建築士事務所登録(長野県)第27312号

山梨大学(武田 1 (附特))校舎(小学部)改修工事

[illegible][illegible]

山梨大学施設・環境部		 AFA 株式会社  設計		工事名 山梨大学（武田 1 附特）校舎	
一般設計士事務所登録（長野）（業772712） 有資格設計士 一般設計士登録 第20753号 建設 汎用 〒380-0011 長野県千代田市266番地 TEL. 026-2462020		設計 山梨大学（武田 1 附特）校舎 （小・中・高）改修設計業務		山梨大学（武田 1 附特）校舎（小学部）改修工事 特記仕様書（5）	
設計人数及び労働費 		設計 一般設計士登録 第1273740号		単位 A1 : ー A3 : ー 特A - 05	
砂賀真 設計責任者 担当 湯本 村田 兼岩		設計 第1273740号		単位 A1 : ー A3 : ー 特A - 05	

山梨大学施設・環境部		 AEA 株式会社 AEA 工設計 一級建築士事務所 長野県 (長野) [支店] [312] 号 長野県長野市一級建築士事務所 長野県 312 号 〒380-0801 長野市中央 2-1-1 TEL 0264-830-830		設計 山梨大学 (武田 1 (附特)) 校舎 (小・中・高) 設計設計業務 業種名	工事名 山梨大学 (武田 1 (附特)) 校舎 (小学部) 改修工事 特記仕様書 (6)
担当		設計者 氏名 一級建築士 設計 第 279740 号	設計者 氏名 一級建築士 設計 第 279740 号	図面番号 特 A - 06	

工事区分表


1. ○印の付いたものを適用する。
2. ○が重複する項目は、それぞれの区分が必要とする工事を自ら行う。

区 分		建	電	機	土	備 考
項 目	名 称	築	気	機	木	
コンクリート穴あけ	埋—壁未設置枠入—					
	” 壁スリーブ入れ		○	○		
	” 床スラブ未設置枠入					
同上開口部補強	” 床スラブスリーブ入れ		○	○		
	” 鉄筋切断及び補強筋入れ—					
配管ダクト類の防水貫通部補修	”		○	○		
	”					
	”					
A170パネルの穴あけ、増修	ダクト等の貫通部—					
	”					
	”					
P○板の穴あけ	スリーブ入れ—					
	”					
	”					
インサート	P○板—					
	”					
	”					
インサート	コンクリート床					
	”					
	”					
天井点検口	点検口取付及び、開口部補強					
	”					
	”					
軽重鉄骨下地開口部墨出し	電気設備関係開口部					
	”					
	”					
軽重鉄骨下地開口部補強	機械設備関係開口部					
	”					
	”					
開口部補強を必要としないボード等の切開	天井及び壁、ボード切開					
	”					
	”					
特殊仕上材の天井、壁、床に取付ける器具等の穴あけ加工	”					
	”					
	”					
型等重量物の下地補強	露出形器具取付用					
	”					
	”					
床点検口	点検口取付及び、開口部補強					
	”					
	”					
防火区画貫通部補修	機器・配管取付後の壁、床等の補修					
	”					
	”					
流し台、ミニキッチン本体、水切	ステンレス製（含む排水金具）					
	”					
	”					
同上用配管接続	給排水用					
	”					
	”					
流し台	陶器製					
	”					
	”					
洗面器等取付化粧板	”					
	”					
	”					
ルーフトレン	”					
	”					
	”					
縦樋	防露工事共					
	”					
	”					
雨水排水管	第1樹から排水幹線までの配管					
	”					
	”					
生活排水、実験排水管	幹線の配管					
	”					
	”					
大型機械基礎	建物及び第1樹までの配管					
	”					
	”					
同上基礎土鉄骨架台	幹線の配管					
	”					
	”					
機器用アンカーボルト	ボイラ等機械設備関係機器—					
	”					
	”					
一般機器類の基礎	自家発電機等電気設備関係機器—					
	”					
	”					
屋外自立型の基礎	仕上げ共—					
	”					
	”					
屋外貯油槽	地下式—					
	”					
	”					
共同溝	歩床コンクリート—					
	”					
	”					
建物、共同溝接続トレンチ	”					
	”					
	”					
各種槽類	コンクリート製—					
	”					
	”					
換気扇取付	SUS、FRP、鋼製—					
	”					
	”					
同上用スイッチ	屋外大型のもの基礎—					
	”					
	”					
同上用電源配線	屋上設置のもの基礎—					
	”					
	”					
同上用栓、取付板等	ダクトのあるもの					
	”					
	”					
全熱交換器	壁、サッシ等への取付（材共）					
	”					
	”					
同上用スイッチ	”					
	”					
	”					
外壁取付ガラリ	給排気用—					
	”					
	”					
内壁取付ガラリ	”					
	”					
	”					
ガラリへの給排気ダクト接続	”					
	”					
	”					
煙感知器連動防火戸	”					
	”					
	”					
同上用レリーズ	配管配線、ボックス共					
	”					
	”					
同上用煙感知器	リレー及びリレーまでの配管配線共					
	”					
	”					
排煙防火ダンパ	リレー—取付まで①—					
	”					
	”					
煙感知器連動シャッター	リレー—取付まで②—					
	”					
	”					
煙感知器連動防煙垂れ壁	リレー—取付まで③—					
	”					
	”					
上記①～③用煙感知器	リレー—までの配管配線共—					
	”					
	”					

区 分		建	電	機	土	備 考
項 目	名 称	築	気	機	木	
道路側溝用排水	L型・U型と管敷設	○				
	制御盤		○			
同上用電源配線	制御盤以降の配管、配線共		○			
	1次側接続まで					
屋内消火栓	消火ポンプ、制御盤			○		既存
屋内消火栓起動リレー			○			既存
同上表示灯及び起動装置			○			既存
自動火災報知器			○			
連絡送水口	座垢共—					
独立煙突						
—同上煙道	鋼板製—					
—同上管保護設備—						
配管配線用ボックス						
鉄、配管、ダクト、配線用の二重床開口	フリーアクセスフロア等	○				
コンクリートシャフト						
点検口						
天井フック						
換気室、電気室の—						
防音遮音処理						
特殊サイズ鏡		○				
化粧用洗面器、鏡	化粧カウンターは除く			○		
帯保護設備						
保守管理用タラップ、—						
ほしご						
室内テレビ用吊金物	取付共—					
テレビアンテナ						
—同上用基礎—						
ガラストラップ及び	コンクリート製—					
ガソリントラップ	ステンレス鋼板製—					
電動シャッターの配管配線	二次側：操作盤、押込取付共—					
—同上用電源配線—	二次側接続まで—					
自動扉の配管配線	二次側—					
—同上用電源配線—	二次側接続まで—					
電気錠操作盤	取付装置共—					
—同上配管配線—						
電気錠	配管配線、接続ボックスまで—					
—同上配管配線—	操作盤—接続ボックスまで—					
中央監視装置本体	関係機器、関係機器間配線を含む—					
—同上用電源配線—	二次側接続まで—					
—同上用信号線—	各メーターから装置まで—					
ユニットバス本体	取付共		○			
—同上用電源配線—	一次側接続まで。SWの取付配線共		○			
—同上用配管—	接続まで		○			
冷蔵、冷凍、恒温恒湿、	現場製作—					
シールド、防音、—						
無音室等の内装						
—同上用電源配線—	二次側接続まで—					
—同上用照明・コンセント	電源配管配線、接続ボックス共—					
—同上用配管—	接続まで—					
冷蔵、冷凍、恒温恒湿、	プレハブ型—					
シールド、防音、—						
無音室等の内装						
—同上用電源配線—	二次側接続まで—					
—同上用照明・コンセント	電源配管配線、接続ボックス共—					
—同上用配管—	接続まで—					
芝生、種子吹付け—						
法砂、モルタル吹付け—						
コンクリート舗装—						
植栽—						

[illegible]

既 存 内 部 仕 上 げ																	改 修 後 内 部 仕 上 げ																								
階	室 名	下地	床	改修 内容	下地	幅 木	H	改修 内容	下地	壁	改修 内容	下地	天 井	改修 内容	天井高	備 考	室 名	下地	床	改修 内容	下地	幅 木	H	改修 内容	下地	壁	改修 内容	下地	天 井	改修 内容	天井高	備 考									
1 階	保健室	C	モルタル下地 タイルカーペット	A D	C	VB	60	A D	C	モルタルEP	E D	S	ケイカル板 t=6 EP	V	C	2,835	黒板(撤去) 流し台(撤去) 手洗器(撤去)	保健室	C	モルタル下地 FS(A) t=2	a d	S C	VB VB	60 60	d C	EP-G W1 EP-G S GB-S t=12.5 EP-G	e d d	S S S	GB-D t=9.5	V	c	2,835	手洗器(新設 機械設備工事) 流し台(新設 機械設備工事) 吊りカーテンレール(新設)								
	調整室	W	床木組 合板t=12 フェルト下地の土 カーペット敷	C	C	WB	100	A D	C	木脚縁、グラスウール t=25下地 有孔合板t=5.5 OS	A D	S	DR t=12	V	C	2,500		メディアルーム	C	モルタル下地 FS(B) t=2	a S C	S VB VB	60 60 60	d S C	W1 EP-G S GB-R t=12.5 EP-G C GB-R t=12.5(GL工法) EP-G	d d b	S S C	GB-D t=9.5	V	c	2,700										
	サーバー室 前室	C	モルタル下地 ビニル床タイル	A D	C	VB	60	A D	C	モルタルEP	E D	S	ケイカル板 t=6 EP	V	C	2,835		校長室	C	置き敷き式 OAフロア (H=40)の上 タイルカーペットt=6.5 (一部スロープ付)	a C C	S WB WP-C WB WP-C	60 60 60	d S b	W1 壁紙貼り(A) S GB-R t=12.5 壁紙貼り(A) C GB-R t=12.5(GL工法) 壁紙貼り(A) C 一部 木脚縁 合板t=9.0下地 羽目板張りt=12 WP-C	d d b b b	S S S S S	GB-R t=9.5 +DR t=9	V	c	2,700	ホワイトボード(新設)									
	サーバー室	C	カーペット敷	A D	C	WB	100	A D	C	木脚縁、グラスウール t=25下地 有孔合板t=5.5 OS	A D	S	DR t=12	V	C	2,835																									
	[外部] ポーチ (小学部玄関) (中庭側)	C	モルタル下地 人研 (小学部) (中庭側)D	A D	-	-	-	-	-	(外壁による)			(軒天) 外装薄塗材E	E			靴拭きマット(撤去)	[外部] ポーチ (小学部玄関) (中庭側)	C	モルタル下地 磁器質タイル150角 (小学部玄関のみ)	a d	-	-	-	-	-	(外壁による)		(軒天) 外装薄塗材E	e			スロープ(新設) 手すり(新設) 靴拭きマット(新設)								
	小学部玄関	C	モルタル下地 人研	A D	C	人研ブロック	110	A D	C	モルタルEP	E D	S	ケイカル板 t=6 EP	V	C	2,885		小学部玄関	C	モルタル下地 磁器質タイル150角 (一部スロープ付)	a d	C	磁器質タイル 100角	100	b	C	EP-G C 一部 木脚縁 合板t=9下地 羽目板張りt=12 WP-C	e b	S	GB-R t=9.5 +DR t=9	V	c	2,870								
	小学部玄関ホール	C	モルタル下地 FS	A D	C	VB	60	A D	C	モルタルEP	E D	S	ケイカル板 t=6 EP	V	C	2,835		小学部玄関ホール	C	モルタル下地 FS(A) t=2	a d	C	WB WP-C VB	60 60	b C	EP-G C 一部 木脚縁 合板t=9下地 羽目板張りt=12 WP-C	e b	S	GB-R t=9.5 +DR t=9	V	c	2,835									
	校長室	C	モルタル下地 タイルカーペット	A S	C	WB	60	A D	S	GB-R t=9+12 壁紙貼り C モルタル 壁紙貼り	D A	S	GB-R t=9 壁紙貼り	V	C	2,835		事務室	C	置き敷き式 OAフロア (H=40)の上 タイルカーペットt=6.5 (一部スロープ付)	a d	S C	VB VB	60 60	d b	S S C	W1 EP-G S GB-R t=12.5 EP-G C EP-G	d d b	S	GB-R t=9.5 +DR t=9	V	c	2,795	流し台(新設 機械設備工事) 受付カウンター・窓(新設)							
	用務員室 前室	C	モルタル下地 ビニル床タイル (一部は階段)	A D	S	VB	60	A D	S	GB-R t=9+12の上EP C モルタル EP	C E	S	GB-R t=9 EP	V	C	2,835																									
	用務員室	C	モルタル下地 ビニル床タイル の上タイルカーペット	A D	C	VB	60	A D	C	モルタルEP	E D	S	ケイカル板 t=6 EP	V	C	2,500	タラップ(撤去) 流し台(撤去) 床点検口(枠共 撤去) EXP. J.(取外し 一部撤去)	用務員室	C	モルタル下地 FS(B) t=2	a S	C VB VB	60 60	b d	C S S	EP-G W1 EP-G S GB-S t=12.5 EP-G	e d d	S	GB-D t=9.5	V	c	2,500	流し台(新設 機械設備工事) 床点検口(新設) EXP. J.(清掃・再取付、 一部 新設)								
ブレイルーム	C	フローリング (床断熱)	F W	C	VB	60	F D	C	木脚縁 羽目板OS 合板t=5.5 壁紙貼り	F D	S	GB-R t=9 壁紙貼り (梁型共)	V	D	2,885	黒板(撤去) モニター天吊り金物(撤去)	ブレイルーム		(既存のまま) 清掃・ワックス掛け		S C	VB VB	60 60	d f	S C	GB-R t=12.5 EP-G C 木脚縁 羽目板OS C 一部 木脚縁 合板t=9.0下地 羽目板張りt=12 WP-C	d f d	S	GB-R t=9.5 +DR t=9	V	c	2,885	ホワイトボード(新設)								
倉庫	C	モルタル下地 ビニル床タイル	A D	C	VB	60	A D	C	モルタルEP	E D	S	ケイカル板 t=6 EP	V	C	2,635	床点検口(枠共 撤去)	倉庫	C	モルタル下地 FS(B) t=2	a C	C	VB	60	a	C	EP-G	e S	GB-D t=9.5	V	c	2,625	床点検口(新設)									
相談支援室	C	モルタル下地 タイルカーペット	A D	C	VB	60	A D	C	モルタルEP	E D	S	ケイカル板 t=6 EP	V	C	3,000	黒板(撤去) 流し台(撤去) 鏡(撤去)	相談支援室	C	モルタル下地 FS(A) t=2	a C	C	VB	60	a	C	EP-G	e S	GB-D t=9.5	V	c	2,700	ライニング(新設) 手洗器(新設 機械設備工事) ホワイトボード(新設)									
教室(低学年)	C	モルタル下地 FS	A D	C	VB	60	A D	C	モルタルEP	F D	S	ケイカル板 t=6 EP	V	C	3,000	黒板(撤去) 流し台(撤去) 鏡(撤去)	教室(低学年)	C	モルタル下地 FS(A) t=2	a C	C	WB WP-C	60	a	C	木脚縁 GB-R t=12.5 EP-G C 一部 掲示壁 GB-S t=12.5(GL工法) 化粧ケイカル板 t=6 腰壁: 木脚縁 合板t=9 羽目板張りt=12 WP-C	b b b	S	GB-R t=9.5 +DR t=9	V	c	2,700	流し台(新設 機械設備工事) 吊りカーテンレール(新設) 鏡(新設) ホワイトボード(新設)								
ステージ(低学年) (中学年)	W	床 木組 フローリング	C	-	-	-	-	C	モルタルEP	F	S	ケイカル板 t=6 EP	V	C	2,250	鏡(撤去)																									
教室(中学年)	C	モルタル下地 FS	A D	C	VB	60	A D	C	モルタルEP	F D	S	ケイカル板 t=6 EP	V	C	3,000	黒板(撤去) 流し台(撤去) 鏡(撤去)	教室(中学年)	C	モルタル下地 FS(A) t=2	a C	C	WB WP-C	60	a	C	木脚縁 GB-R t=12.5 EP-G C 一部 掲示壁 GB-S t=12.5(GL工法) 化粧ケイカル板 t=6 腰壁: 木脚縁 合板t=9 羽目板張りt=12 WP-C	b b b	S	GB-R t=9.5 +DR t=9	V	c	2,700	流し台(新設 機械設備工事) 吊りカーテンレール(新設) 鏡(新設) ホワイトボード(新設)								
下地の区分の 略号		C: コンクリート下地、コンクリートブロック下地、ALC下地、押出成型セメント板下地 S: 軽量鉄骨下地 鋼製床組み下地 W: 木造下地 P F: ポリスチレンフォーム床下地(床下地のみ) S F: 鋼製鉄太組下地 M: モルタル金ゴテ										改修内容凡例(改修前) 既 A: 仕上げ撤去 D: 図示の下地共撤去 B: 図示の仕上げ撤去 E: 下地の調整 C: 下地共撤去 F: 既存のまま										改修内容凡例(改修後) 改 a: 仕上げ新設 d: 図示の下地共新設 b: 図示の仕上げ新設 e: 塗装の塗り替え c: 下地共新設 f: 既存のまま										壁符号 [E] L6565、GB-F t=12.5+12.5(両面) 耐火構造FP60NP-0174 (壁根下/梁下/RC漏れ壁下まで)									
																	山梨大学施設・環境部																								
																	山梨大学(武田1(附帯))校舎(小学部)改修工事 仕上表(2)																								
																	A1: 1/100 A3: 1/200 A- 03																								

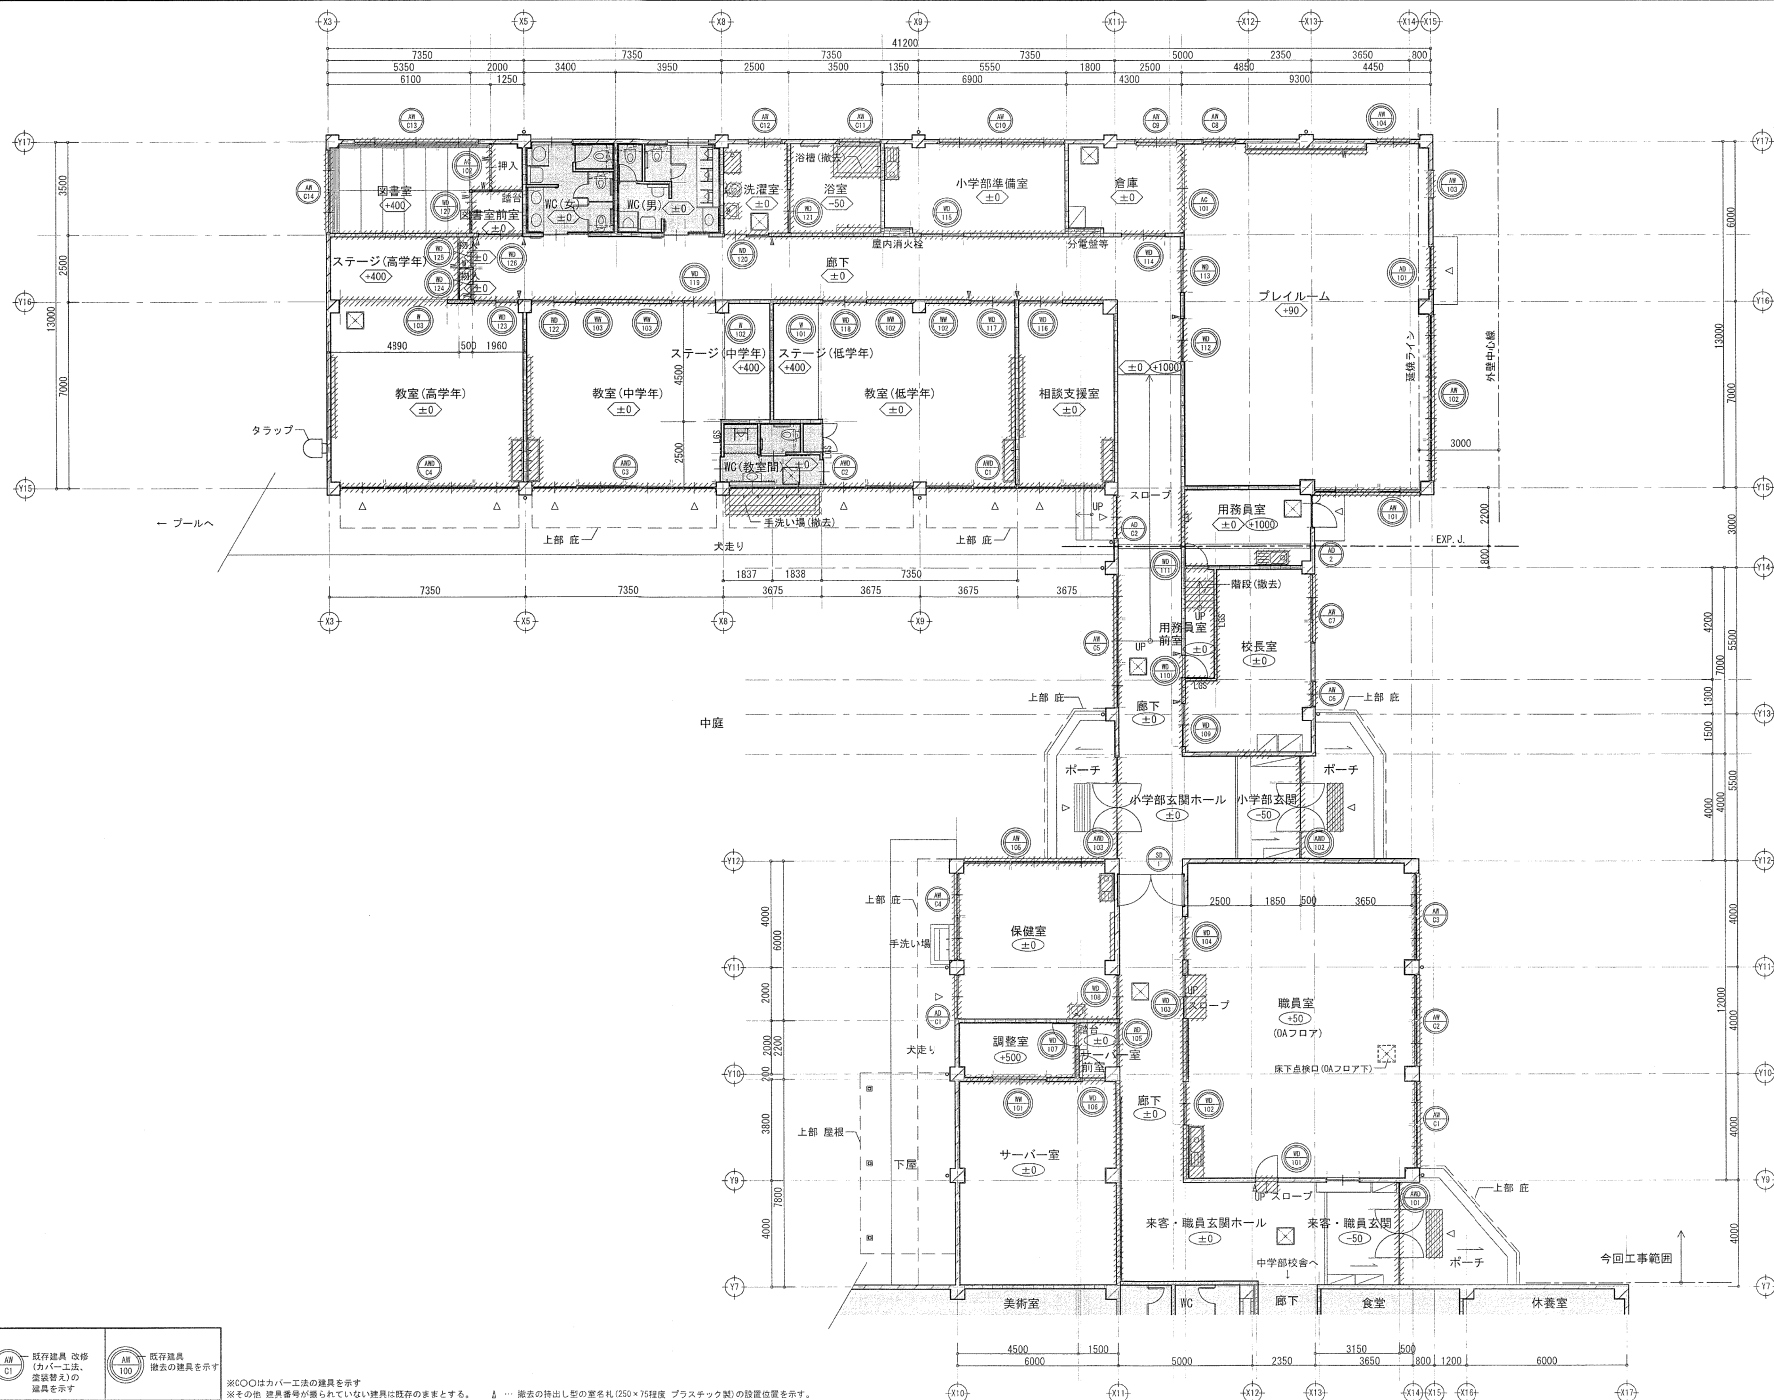


凡例		既存建物
		既存建物
凡例		既存建物
		既存建物

※○○○はカーエッジの建具を示す
※その他 建具番号が記されていない建具は既存の建具とする。 △ … 撤去の持出し型を札(250×75程度 プラスチック製)の設置位置を示す。

凡例	コンクリート壁を示す	下段から仕上面までのレベル差を示す	撤去部分を示す (その他は詳細図による)	山梨大学施設・環境部	山梨大学(武田1(附特))校舎(小学部)改修工事
凡例	コンクリートブロック壁を示す	上段から仕上面までのレベル差を示す (下段FL~上段FL レベル差1m)	床下点検口の位置を示す	担当	山梨大学(武田1(附特))校舎(小学部)改修工事
凡例	軽量鋼製下地壁を示す	外部への出入口を示す		担当	山梨大学(武田1(附特))校舎(小学部)改修工事
凡例	木下地壁を示す	改修範囲外を示す			山梨大学(武田1(附特))校舎(小学部)改修工事

山梨大学施設・環境部	山梨大学(武田1(附特))校舎(小学部)改修工事	山梨大学(武田1(附特))校舎(小学部)改修工事	山梨大学(武田1(附特))校舎(小学部)改修工事	山梨大学(武田1(附特))校舎(小学部)改修工事	山梨大学(武田1(附特))校舎(小学部)改修工事
山梨大学施設・環境部	山梨大学(武田1(附特))校舎(小学部)改修工事	山梨大学(武田1(附特))校舎(小学部)改修工事	山梨大学(武田1(附特))校舎(小学部)改修工事	山梨大学(武田1(附特))校舎(小学部)改修工事	山梨大学(武田1(附特))校舎(小学部)改修工事
山梨大学施設・環境部	山梨大学(武田1(附特))校舎(小学部)改修工事	山梨大学(武田1(附特))校舎(小学部)改修工事	山梨大学(武田1(附特))校舎(小学部)改修工事	山梨大学(武田1(附特))校舎(小学部)改修工事	山梨大学(武田1(附特))校舎(小学部)改修工事
山梨大学施設・環境部	山梨大学(武田1(附特))校舎(小学部)改修工事	山梨大学(武田1(附特))校舎(小学部)改修工事	山梨大学(武田1(附特))校舎(小学部)改修工事	山梨大学(武田1(附特))校舎(小学部)改修工事	山梨大学(武田1(附特))校舎(小学部)改修工事

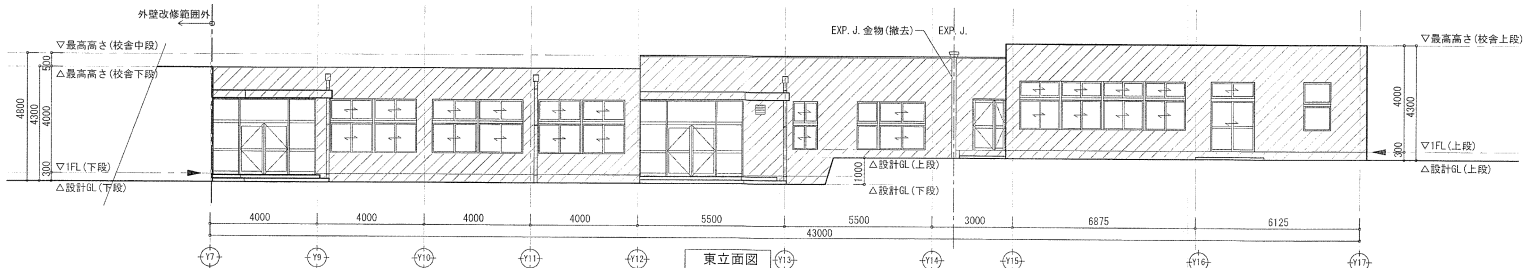

外壁改修 施工数量表

部 位	改修適用箇所	状 態	改修工法	数量	単位
外壁面	ひび割れ部	幅0.2mm以上～0.5mm未満	自動式低圧エポキシ樹脂注入工法	110	m
	ひび割れ部	幅1.0mm以上	リカットシール材充填工法	50	m
	欠損部	100mm×100mm t=30mm程度	充填工法（ポリマーセメントモルタル）	15	箇所
	欠損部 （鉄筋露出部）	100mm×100mm t=30mm程度	鉄筋露出部錆止め塗装の上 充填工法（エポキシ樹脂モルタル）	10	箇所
各部底部	ひび割れ部	幅0.2mm以上～1.0mm未満	自動式低圧エポキシ樹脂注入工法	12	m


※施工数量調査の上 数量確認、協議とする

シーリング改修 施工数量表

部 位	種 類・寸 法	工 程	備 考	数量	単 位
打雑ぎ目地	PS-2 20×15	撤去・新設		190	m
外部建具廻り	MS-2 15×10	新設	建具新設部分(かぶせ工法部を含む)	250	m
外部建具AWD廻り	MS-2 20×15	新設	建具新設部分	45	m
設備排気口廻り	MS-2 10×10	撤去・新設	既存部分改修部を示す(※新設部は新規)	2.5	m
樋(外壁取合い)部	PU-2 15×15	撤去・新設		6.5	m
EXP. J. 金物 部	MS-2 10×10	撤去・新設	EXP. J. 金物 取外し、再取付けのため	15	m


外壁塗装変え改修工程（外壁、根回り部共）

1. 外壁 高圧洗浄
2. 外壁調査（クラック、浮き、欠損部）
3. 上記による補修
4. 下地調整（補修部 模様合わせ等）
5. 仕上塗装（可とう改形修繕材RE（シリコン系））
※根回り部塗装（シリコン系仕上（2液1c）樹脂系下塗り）

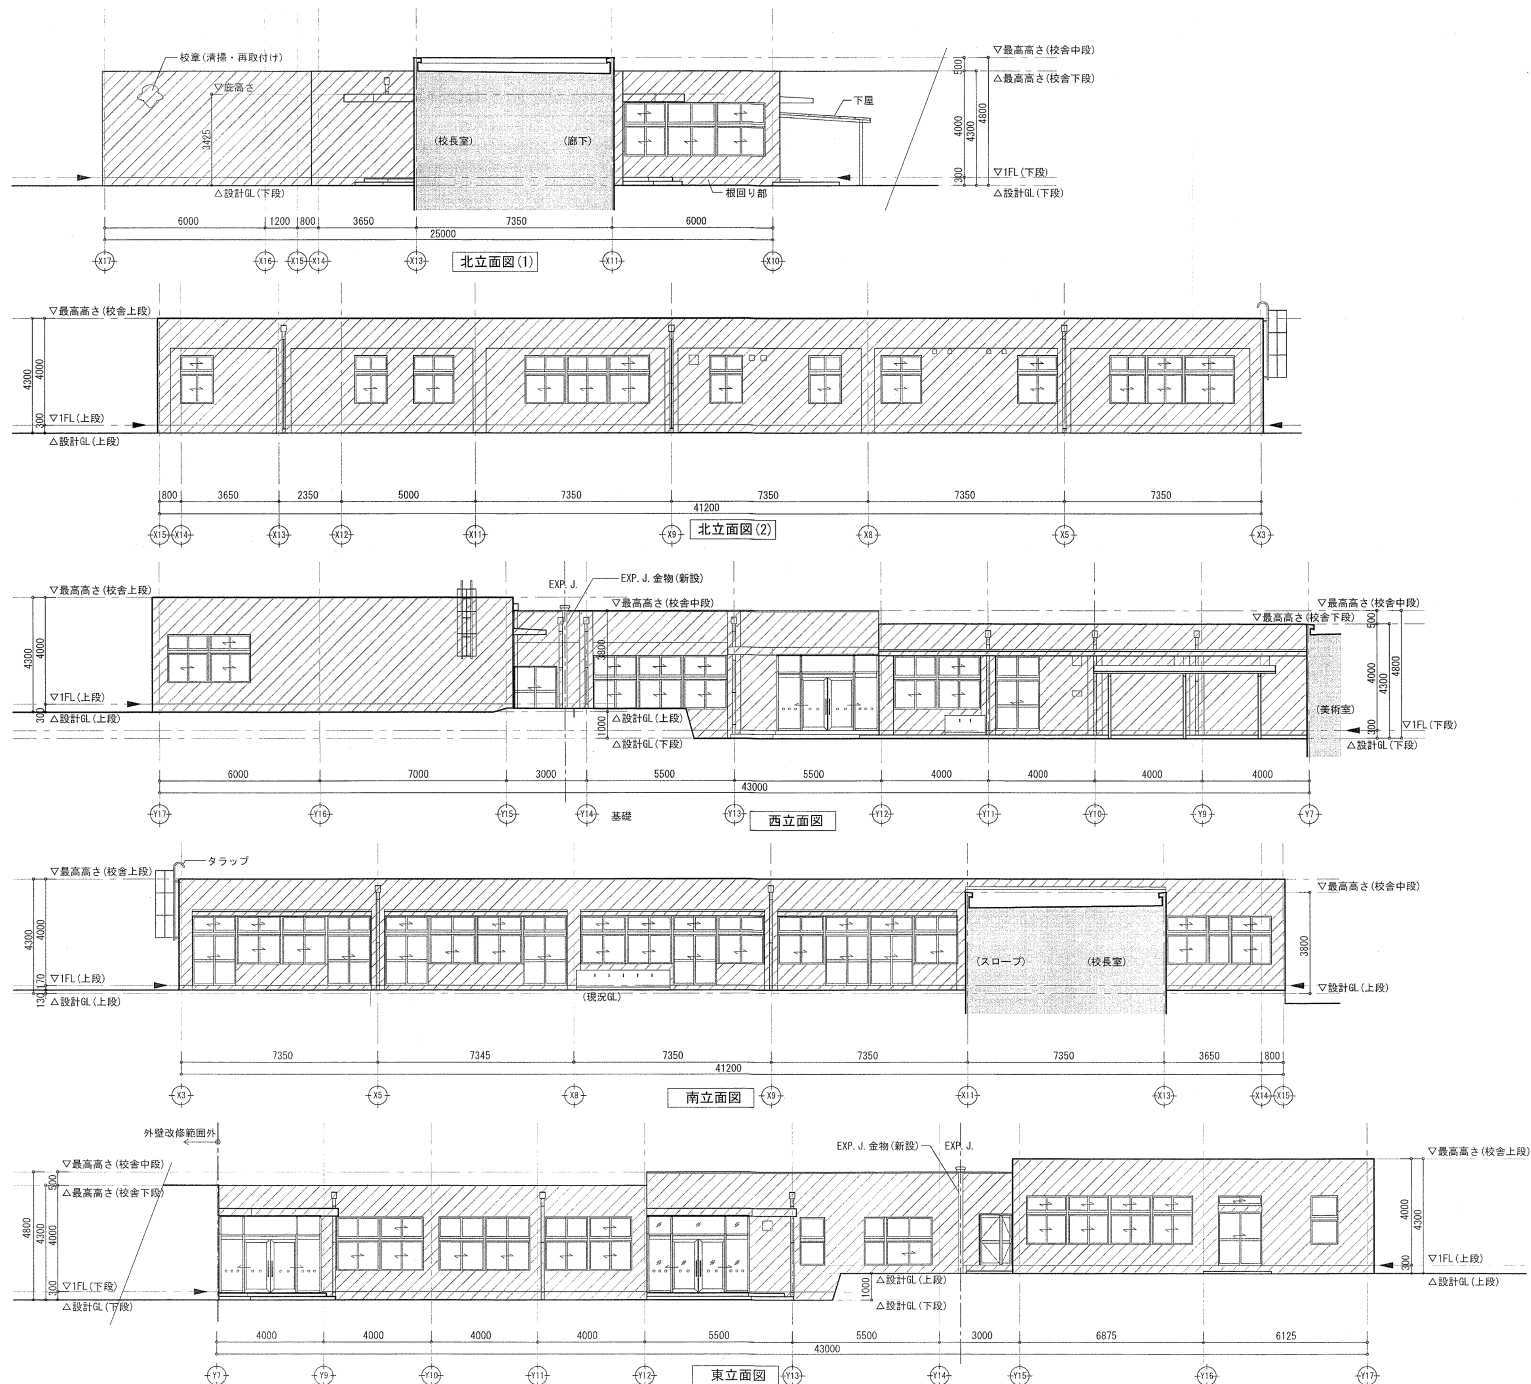


凡例	外壁改修範囲 (改修仕上 外壁部: 可とう形改修塗材RE、根回り: シリコン仕上) 打継ぎ目地 (2-02-8) シーリング新設	山梨大学施設・環境部 担当		ACE 株式会社 エーシーエー設計 一般建築士事務所登録 (長野) 第27312号 登録建築士 一級建築士登録 第202750号 課長 池田 孝 〒381-0012 長野市東郷2365番地 TEL 026(26)513300 設計者 村田 兼吉 設計者 村田 兼吉 設計者 湯本 村田 兼吉	設計 山梨大学 (武田 1 (附特)) 校舎 (小・中・学) 改修設計業務 設計者 一級建築士登録 氏名 第279740号 村田	工事名 山梨大学 (武田 1 (附特)) 校舎 (小学部) 改修工事 立面図 (改修後) 縮尺 A1 : 1/100 A3 : 1/200 図面番号 A-09
----	--	-----------------------------	--	---	--	--

断面詳細図 (改修前)

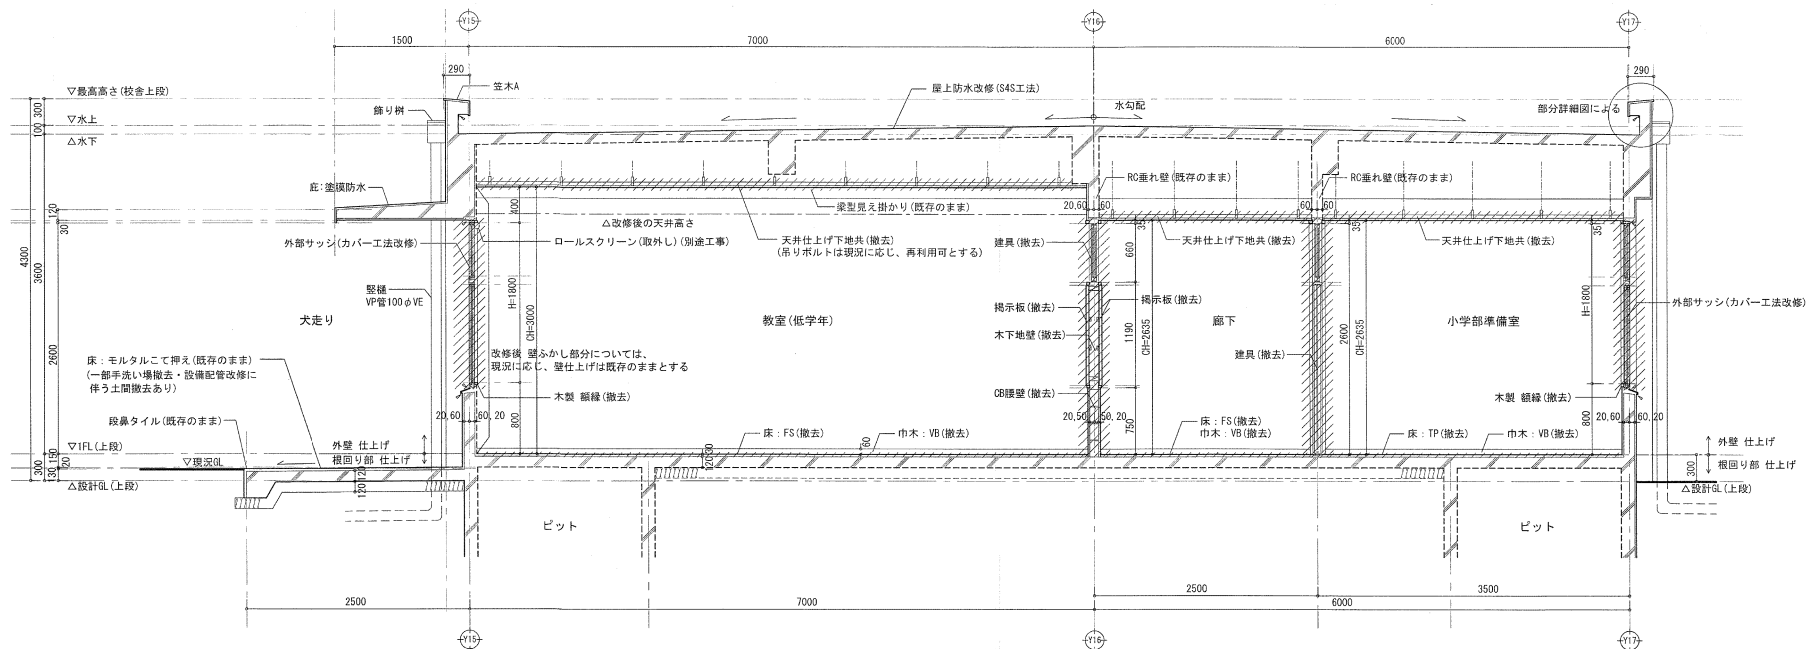

断面詳細図 (改修後)

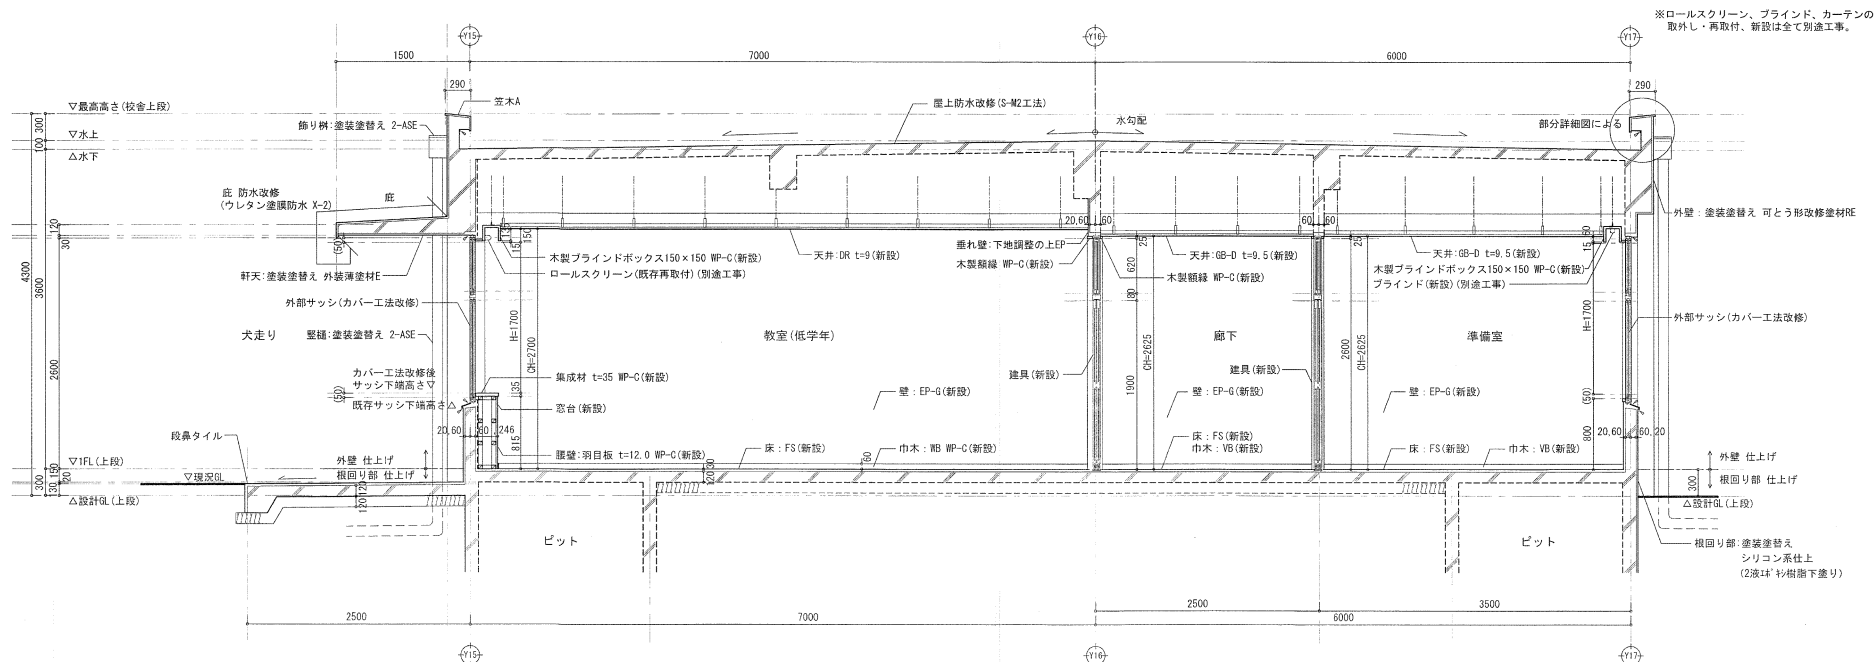

山梨大学施設・環境部

山梨大学施設・環境部

山梨大学 (武田 1 (附特)) 校舎 (小学部) 改修工事

山梨大学 (武田 1 (附特)) 校舎 (小学部) 改修工事

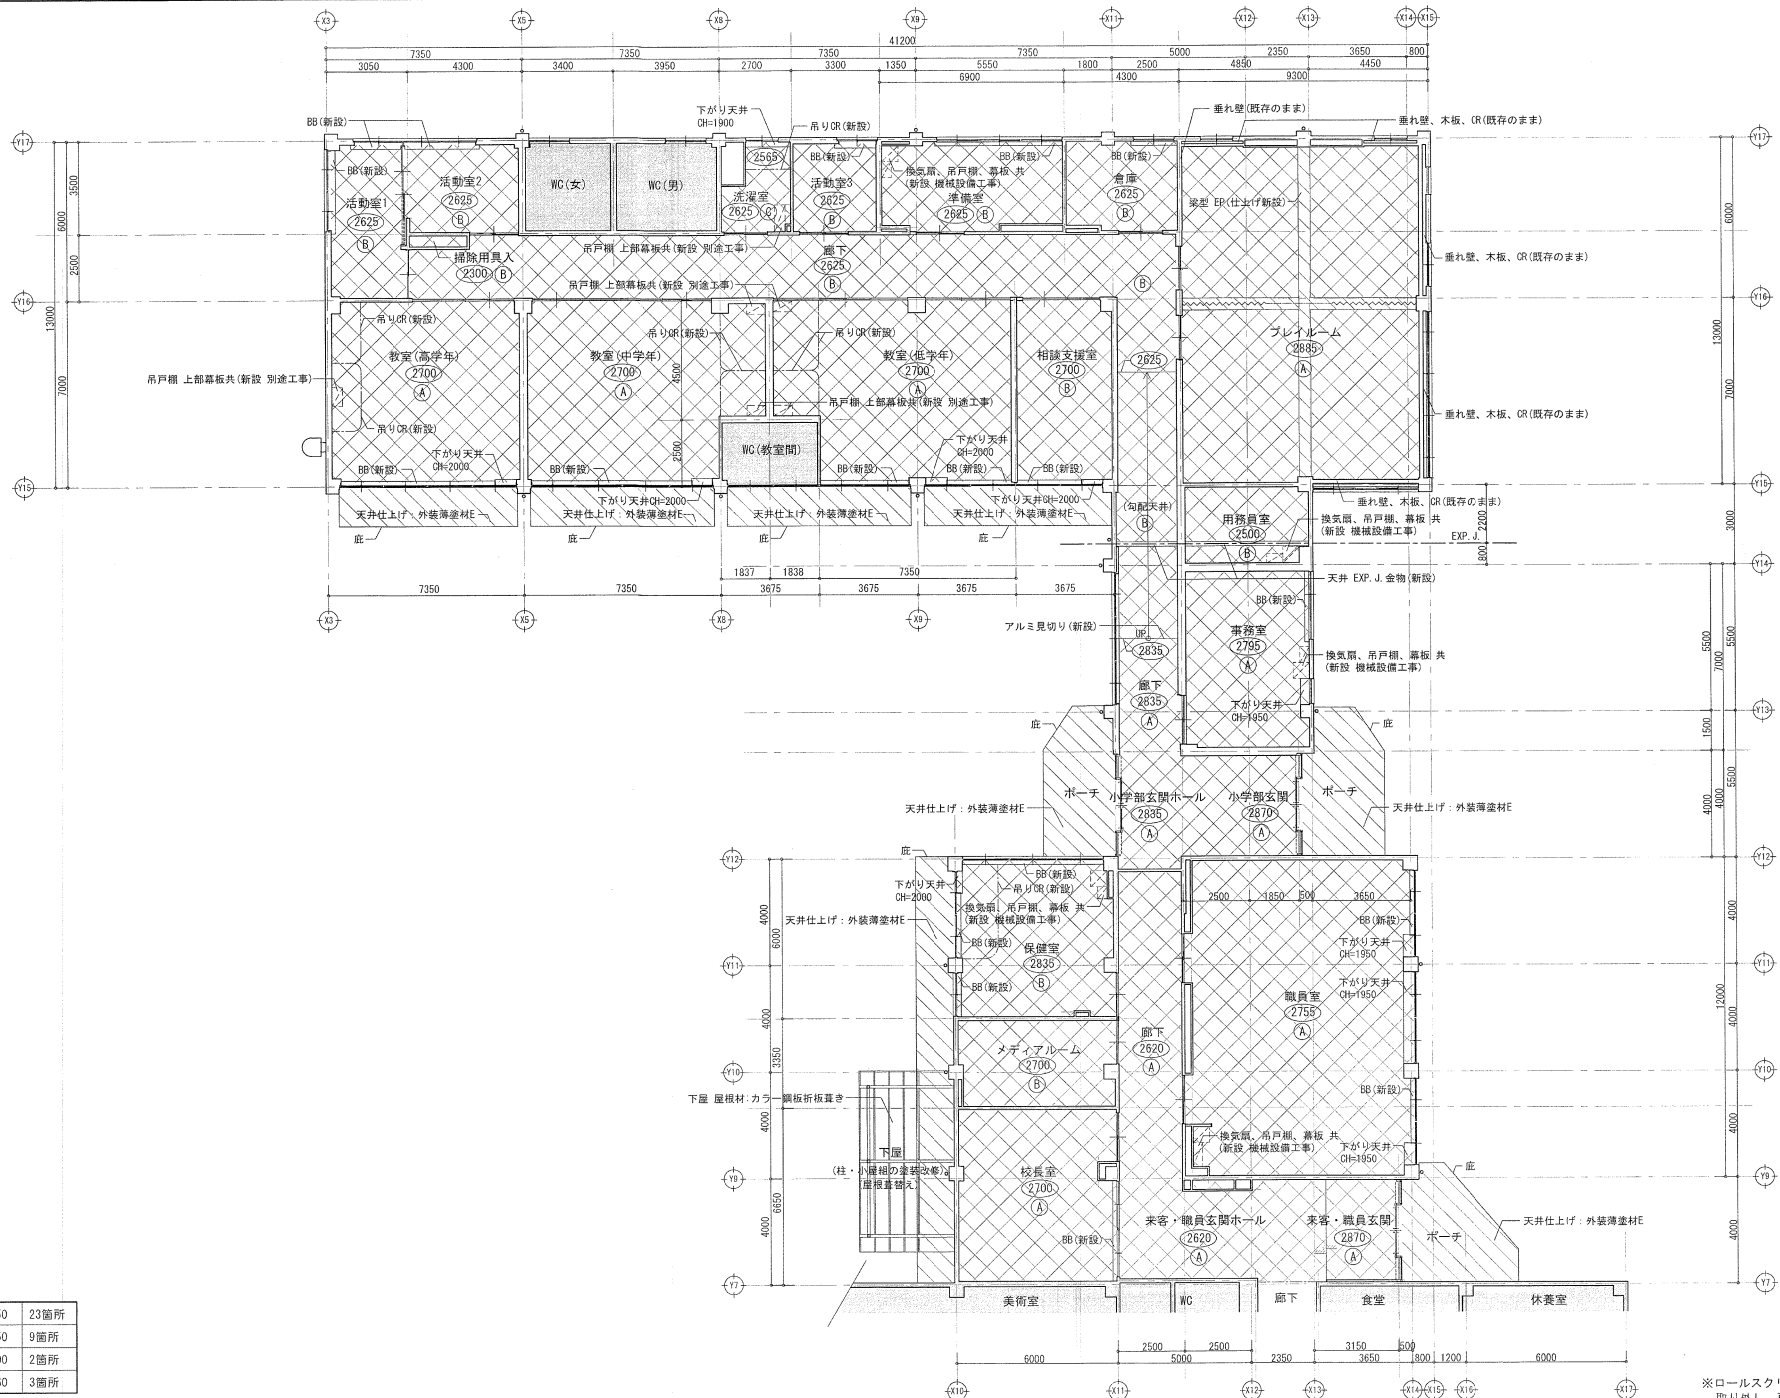


天井点検口	450×450	23箇所
天井補強	450×450	9箇所
	625×700	2箇所
	860×860	3箇所


凡	改修範囲外を示す	(A)	GB-R t=0.5 + DR t=0	BB(新設)	木製ブラインドボックス150×150 WP-C(新設)	山梨大学施設・環境部	山梨大学(武田1(附特))校舎(小学部)改修工事	工事名	山梨大学(武田1(附特))校舎(小学部)改修工事	図面名	天井伏図(改修後)	図面番号	A-12
例	仕上げ新設の範囲を示す	(B)	GB-D t=0.5				山梨大学(武田1(附特))校舎(小学部)改修工事	設計者	山梨大学(武田1(附特))校舎(小学部)改修工事	設計者	山梨大学(武田1(附特))校舎(小学部)改修工事	設計者	山梨大学(武田1(附特))校舎(小学部)改修工事
	仕上げ下地共 新設の範囲を示す	(C)	ケイカル板t=6 EP				山梨大学(武田1(附特))校舎(小学部)改修工事	設計者	山梨大学(武田1(附特))校舎(小学部)改修工事	設計者	山梨大学(武田1(附特))校舎(小学部)改修工事	設計者	山梨大学(武田1(附特))校舎(小学部)改修工事
	天井高さを示す						山梨大学(武田1(附特))校舎(小学部)改修工事	設計者	山梨大学(武田1(附特))校舎(小学部)改修工事	設計者	山梨大学(武田1(附特))校舎(小学部)改修工事	設計者	山梨大学(武田1(附特))校舎(小学部)改修工事

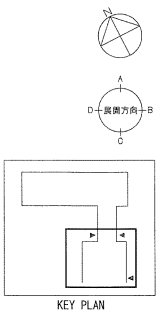




凡 例		コンクリート壁を示す		下段FLから仕上面までのレベル差を示す		床 仕上げ 撤去範囲を示す	山梨大学施設・環境部	 ACA 株式会社 一級建築士事務所 登録 (青野) 第27312号 管理棟第一 一級建築士登録 第26875号 関口 通男 〒381-0012 長野県長野市東山梨4-1 TEL 0265-8399	設計 山梨大学 (武田 1 附特) 校舎 附属 (小・中・高校) 改修設計業務 設計者 一級建築士登録 第27314号 村田 茂岩	工事名 山梨大学 (武田 1 附特) 校舎 (小学部) 改修工事 平面詳細図 (I) (改修前) 縮尺 A1 : 1/50 A3 : 1/100 諸君等
		コンクリートブロック壁を示す		上段FLから仕上面までのレベル差を示す (下段FL~上段FL レベル差1m)		床 仕上げ下地 撤去範囲を示す				
		軽量鋼製下地盤を示す		外部への出入口を示す		撤去部分を示す (その他の詳細図による)				
		木下地盤を示す		改修範囲外を示す		床下点検口の位置を示す				

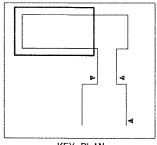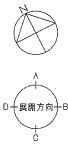


KEY PLAN

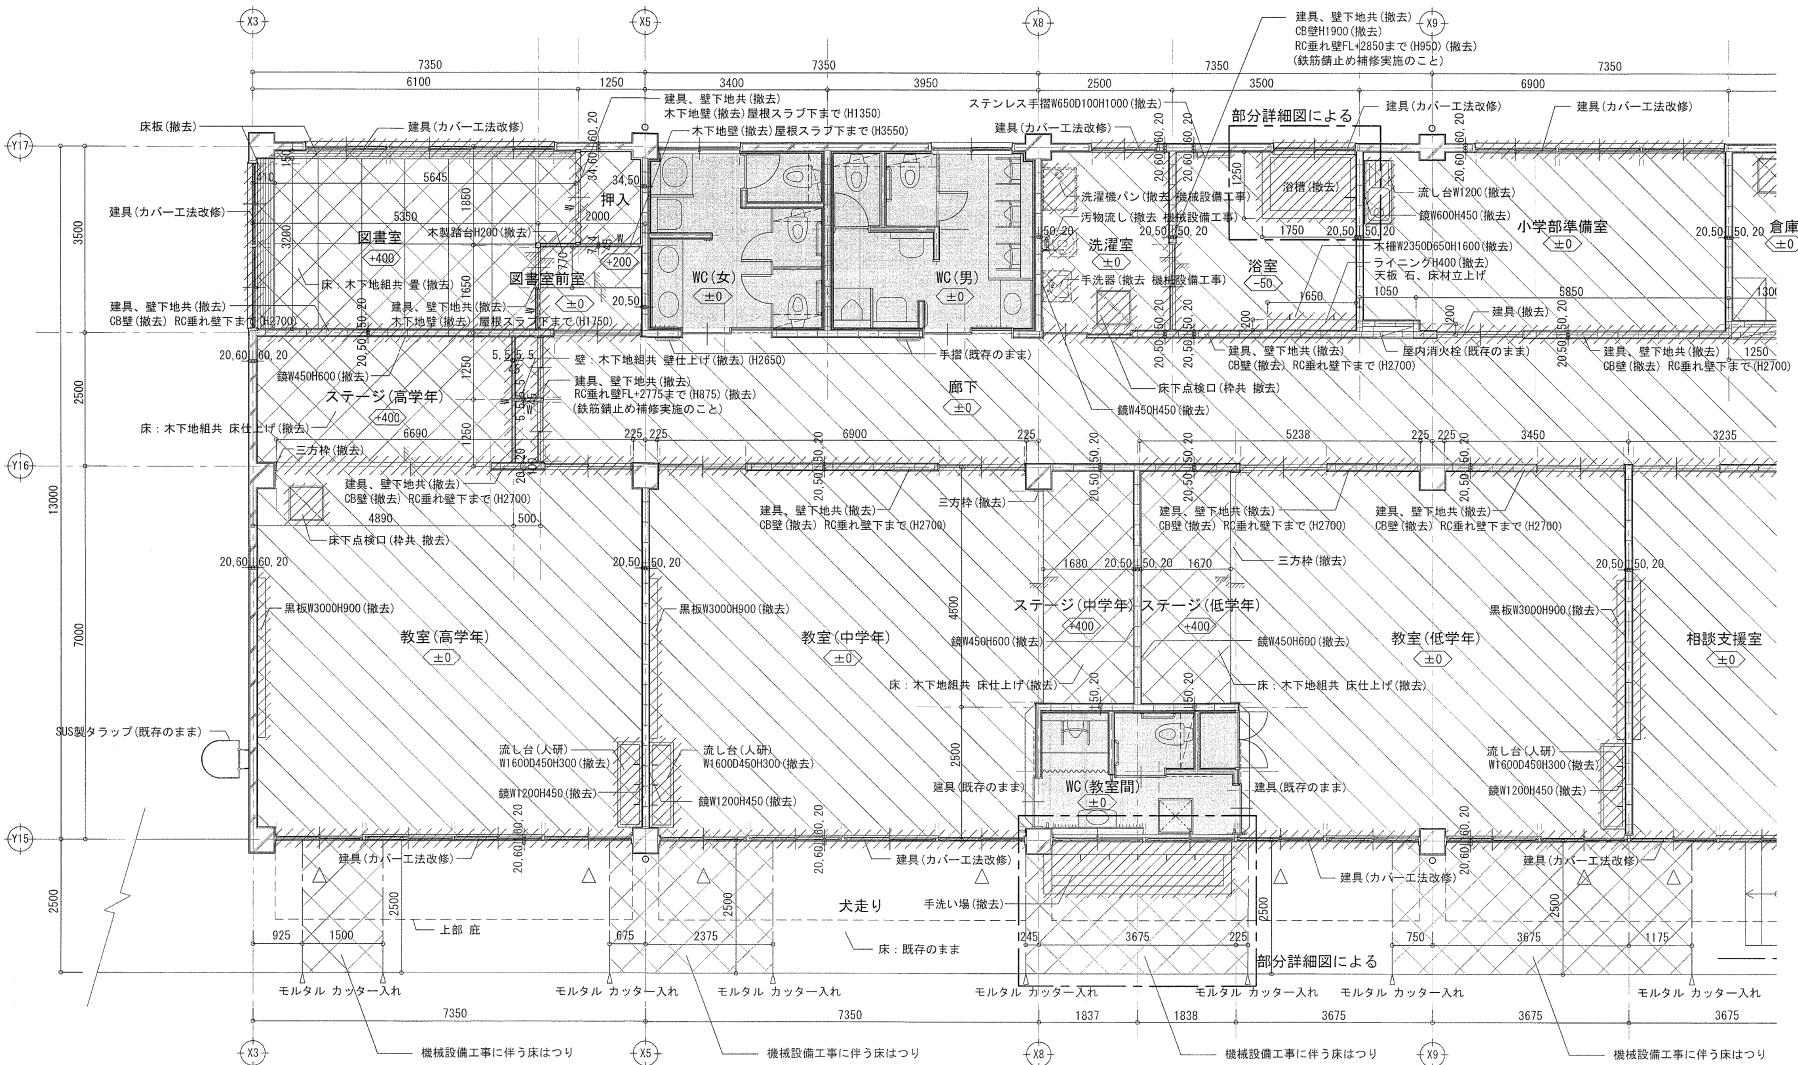


凡例		コンクリート壁を示す		下段FLから仕上面までのレベル差を示す		床 仕上げ 撤去範囲を示す	山梨大学施設・環境部		設計者 山梨大学(武田1(附特))校舎 改修工事 設計・監理 AIC株式会社 〒422-8501 山梨県甲府市南大井町1-1-1 TEL 055(265)2300	設計者 山梨大学(武田1(附特))校舎 改修工事 設計・監理 AIC株式会社 〒422-8501 山梨県甲府市南大井町1-1-1 TEL 055(265)2300	工事名 山梨大学(武田1(附特))校舎(小学部)改修工事 平面詳細図(3) (改修前)
		コンクリートブロック壁を示す		上段FLから仕上面までのレベル差を示す (下段FL~上段FL レベル差1m)		床 仕上げ下地共 撤去範囲を示す					
例		軽量鋼製下地壁を示す		外部への出入口を示す		撤去部分を示す (その他は詳細図による)	担当 山梨大学施設・環境部		設計者 山梨大学(武田1(附特))校舎 改修工事 設計・監理 AIC株式会社 〒422-8501 山梨県甲府市南大井町1-1-1 TEL 055(265)2300	設計者 山梨大学(武田1(附特))校舎 改修工事 設計・監理 AIC株式会社 〒422-8501 山梨県甲府市南大井町1-1-1 TEL 055(265)2300	工事名 山梨大学(武田1(附特))校舎(小学部)改修工事 平面詳細図(3) (改修前)
		木下地壁を示す		改修範囲外を示す		床下点検口の位置を示す					

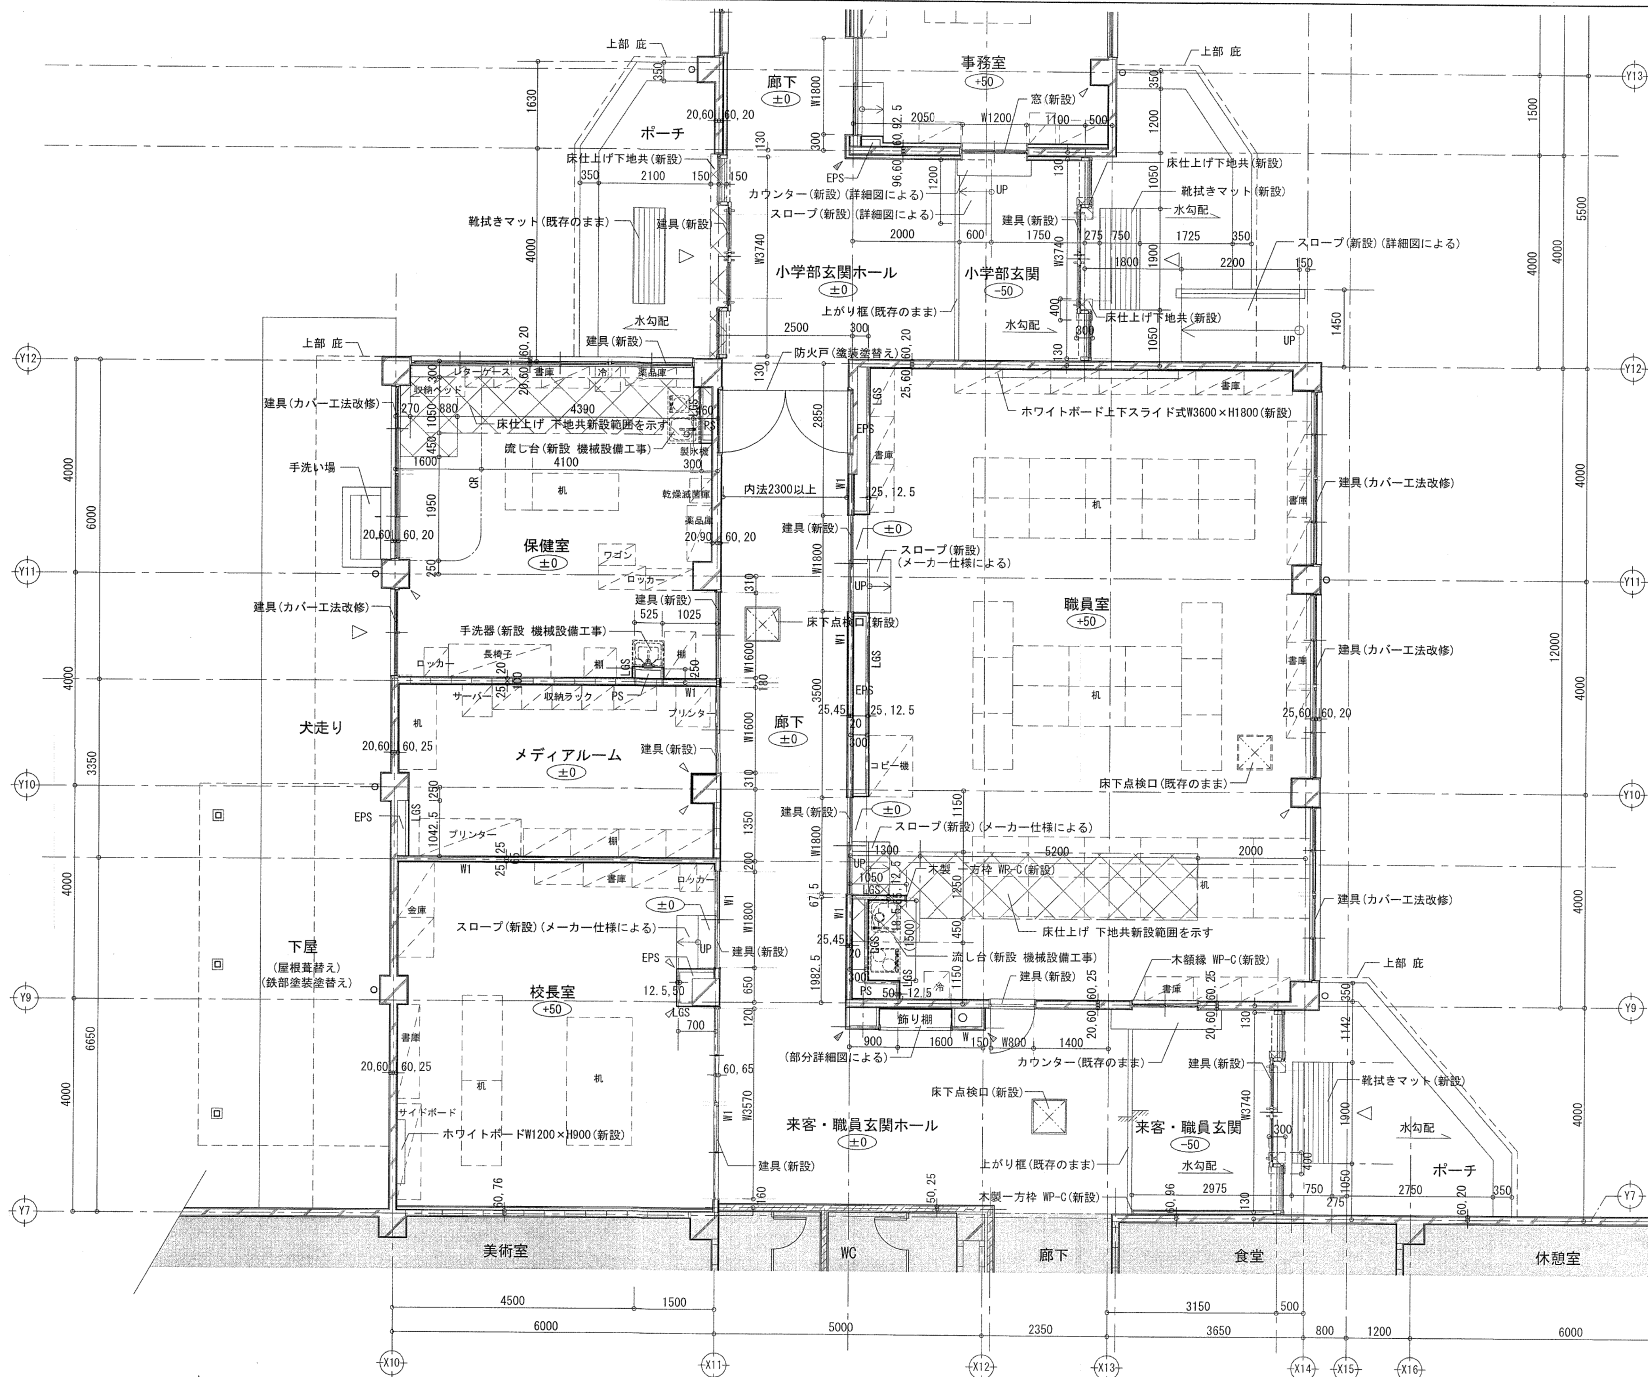
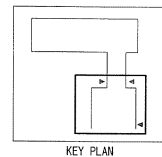
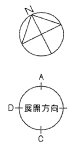


凡例		コンクリート壁を示す (断体は既存のままとし、表面の仕上げを改修)		新設の防火上主要な断仕切壁を示す (断体部分は上部天井内の壁を示す)		改修範囲外を示す	山梨大学施設・環境部		設計者 山梨大学 (武田 1 (附特)) 校舎 管理棟 第一 一画建築士事務所 第00675号 関口 博司 〒381-0012 長野県上田市2-2-20 電話 026-296-8300	設計 山梨大学 (武田 1 (附特)) 校舎 (小・中・学部) 改修設計事務所	工事名 山梨大学 (武田 1 (附特)) 校舎 (小学部) 改修工事 平面詳細図 (1) (改修後)
		コンクリートブロック壁を示す (断体は既存のままとし、表面の仕上げを改修)		下段FLから仕上面までのレベル差を示す		カーテンレール新設位置を示す (カーテン 備品)					
		新設の軽量鋼製下地壁を示す		上段FLから仕上面までのレベル差を示す (下段FL~上段FL レベル差1m)		床下点検口の位置を示す					
		新設の木下地壁を示す		外部への出入口を示す		什器・備品等を示す ※図示の室内什器は計画予定位置を示す					
例											

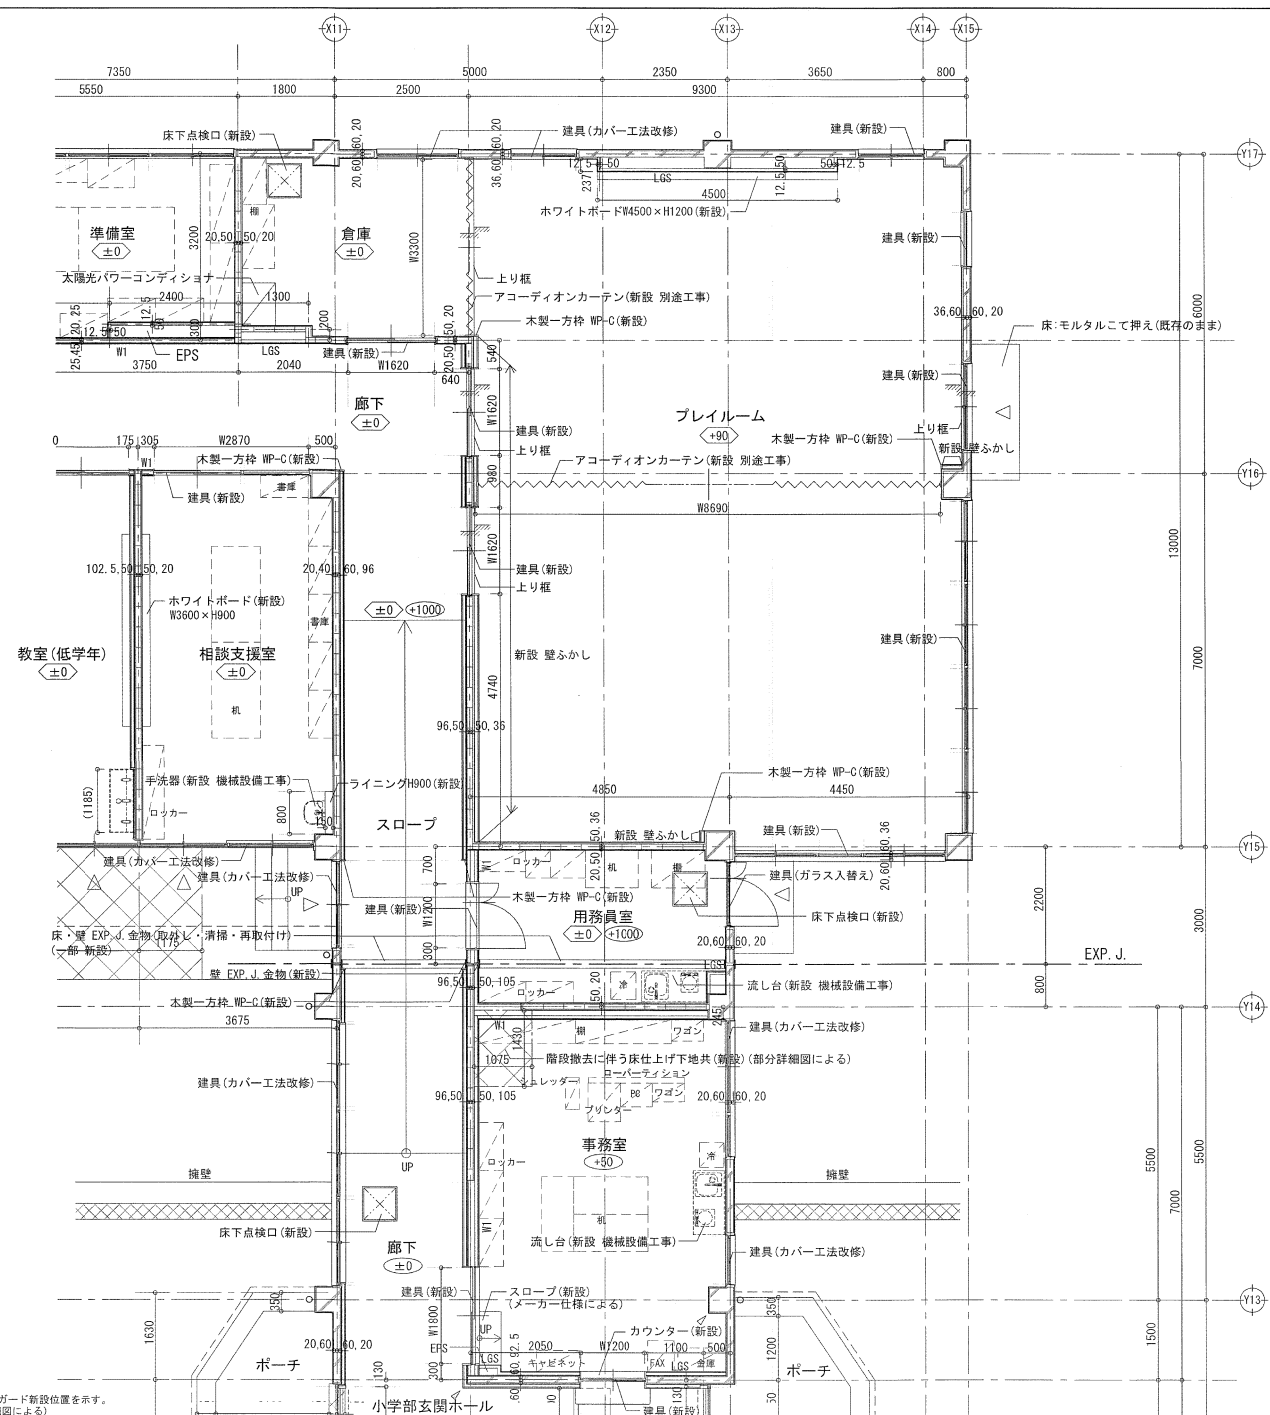


凡例		コンクリート壁を示す(躯体は既存のままとし、表面の仕上げを改修)	W1	新設の防火上主要な間仕切り壁を示す(建具部分はその上部分の壁を示す)	改修範囲外を示す	山梨大学施設・環境部		ACA株式会社 エーエスエー設計		山梨大学(武田1(附特))校舎(小学部)改修工事	工事名
LGS		新設の軽量鋼製下地壁を示す	***	下段FLから仕上面までのレベル差を示す(下段FL=上段FLレベル差1m)	OR	カーテンレール新設位置を示す(カーテン 備品)	担	山梨大学(武田1(附特))校舎(小学部)改修工事	設計	山梨大学(武田1(附特))校舎(小学部)改修工事	設計
W		新設の木下地盤を示す	***	上段FLから仕上面までのレベル差を示す(下段FL=上段FLレベル差1m)	△	床下点検口の位置を示す	担	山梨大学(武田1(附特))校舎(小学部)改修工事	設計	山梨大学(武田1(附特))校舎(小学部)改修工事	設計
			△	外部への出入口を示す	△	仕舞・備品等を示す※図示の室内仕舞は計画予定位置を示す	担	山梨大学(武田1(附特))校舎(小学部)改修工事	設計	山梨大学(武田1(附特))校舎(小学部)改修工事	設計

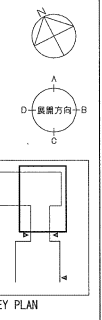


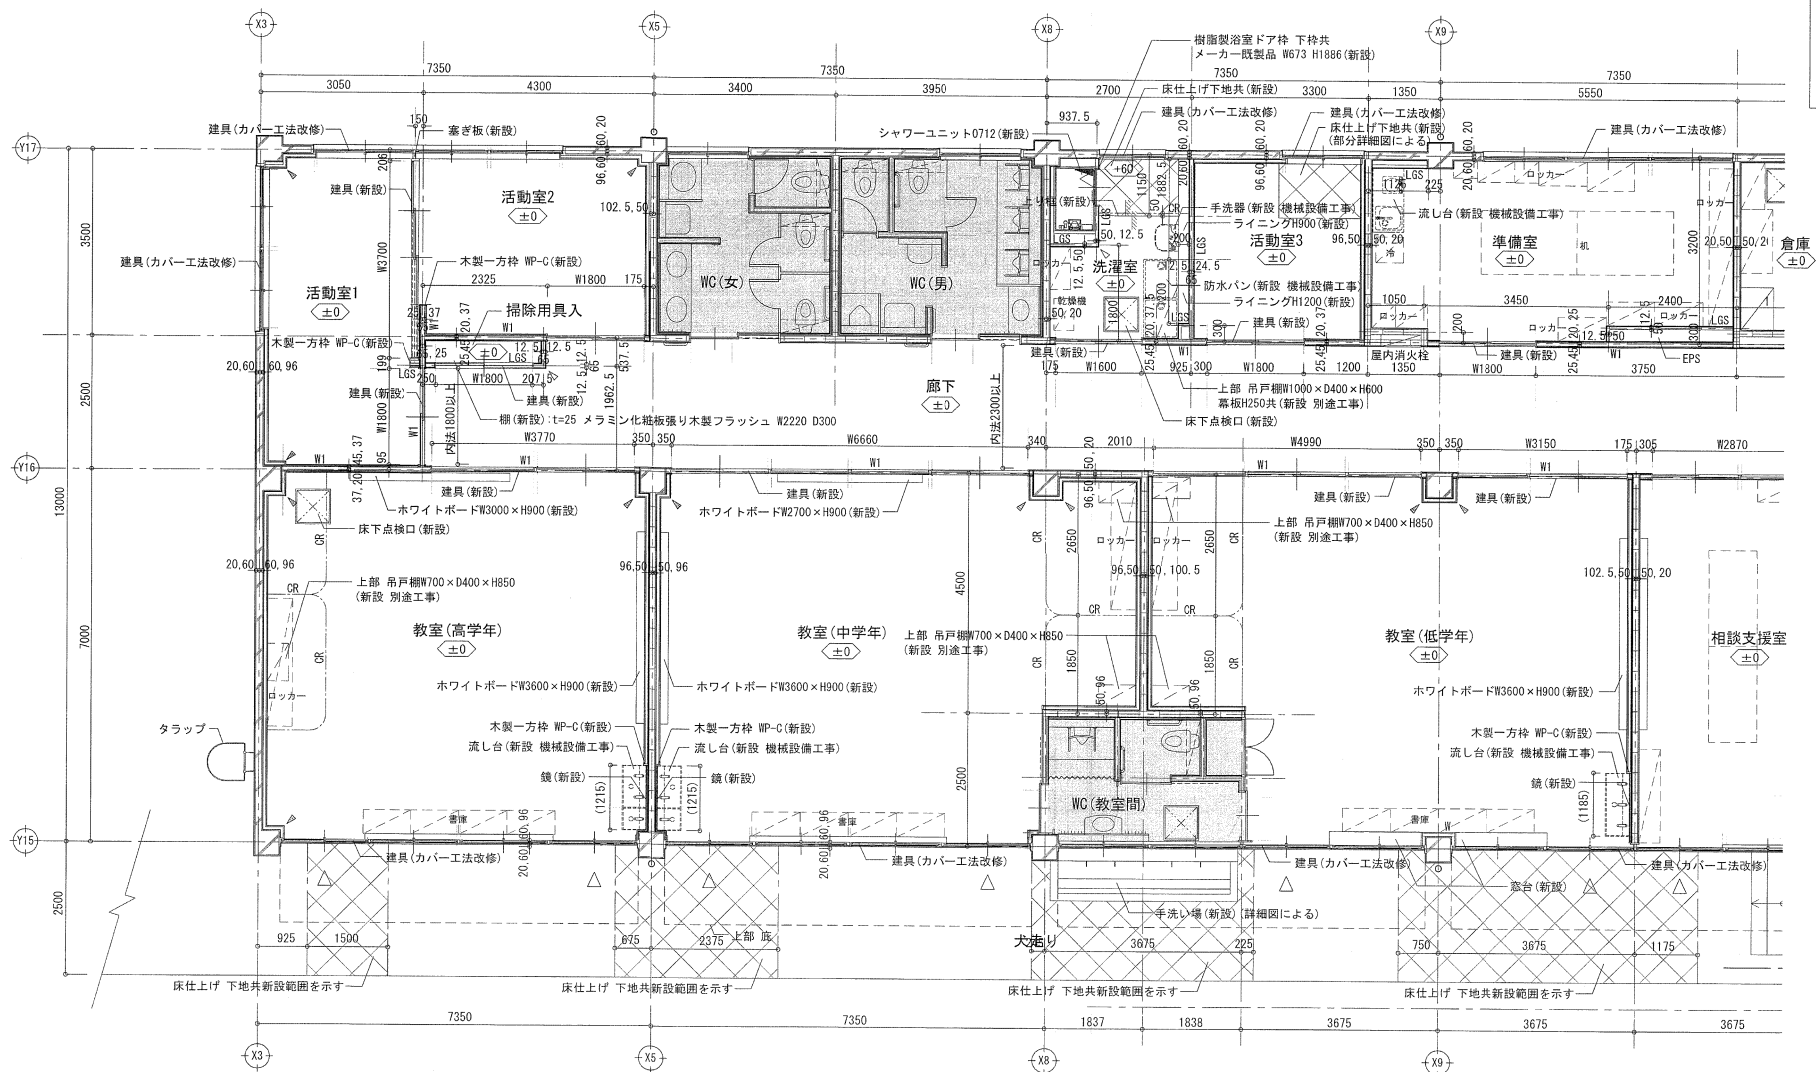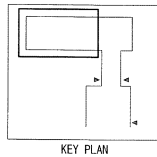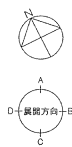


… 細断製コーナガード H2000 新設位置を示す		… 木製コーナガード新設位置を示す。 (高さ等は詳細図による)		… 吊戸棚設置位置は合板t12下地ととする	
凡		コンクリート壁を示す (断体は既存のままとし、表面の仕上げを改修)		W1	新設の防火上主要な開口切替を示す (建具部分は上開天井内の壁を示す)
例		コンクリートブロック壁を示す (断体は既存のままとし、表面の仕上げを改修)		CR	改修範囲外を示す
		LGS		***	下段FLから上段までのレベル差を示す
		新設の軽量鋼製下地壁を示す		***	上段FLから上段までのレベル差を示す (下段FL~上段FL レベル差[m])
		新設の床下地壁を示す		△	外部への出入口を示す
				□	什置・備品等を示す ※図示の室内什置は計画予定位置を示す
山梨大学施設・環境部					
					
設計者 山梨大学 (武田 1 附特) 校舎 (小・中・学部) 改修設計室 TEL 030-7501-0002 FAX 030-7501-0020					
設計者 山梨大学 (武田 1 附特) 校舎 (小・中・学部) 改修設計室 TEL 030-7501-0002 FAX 030-7501-0020					
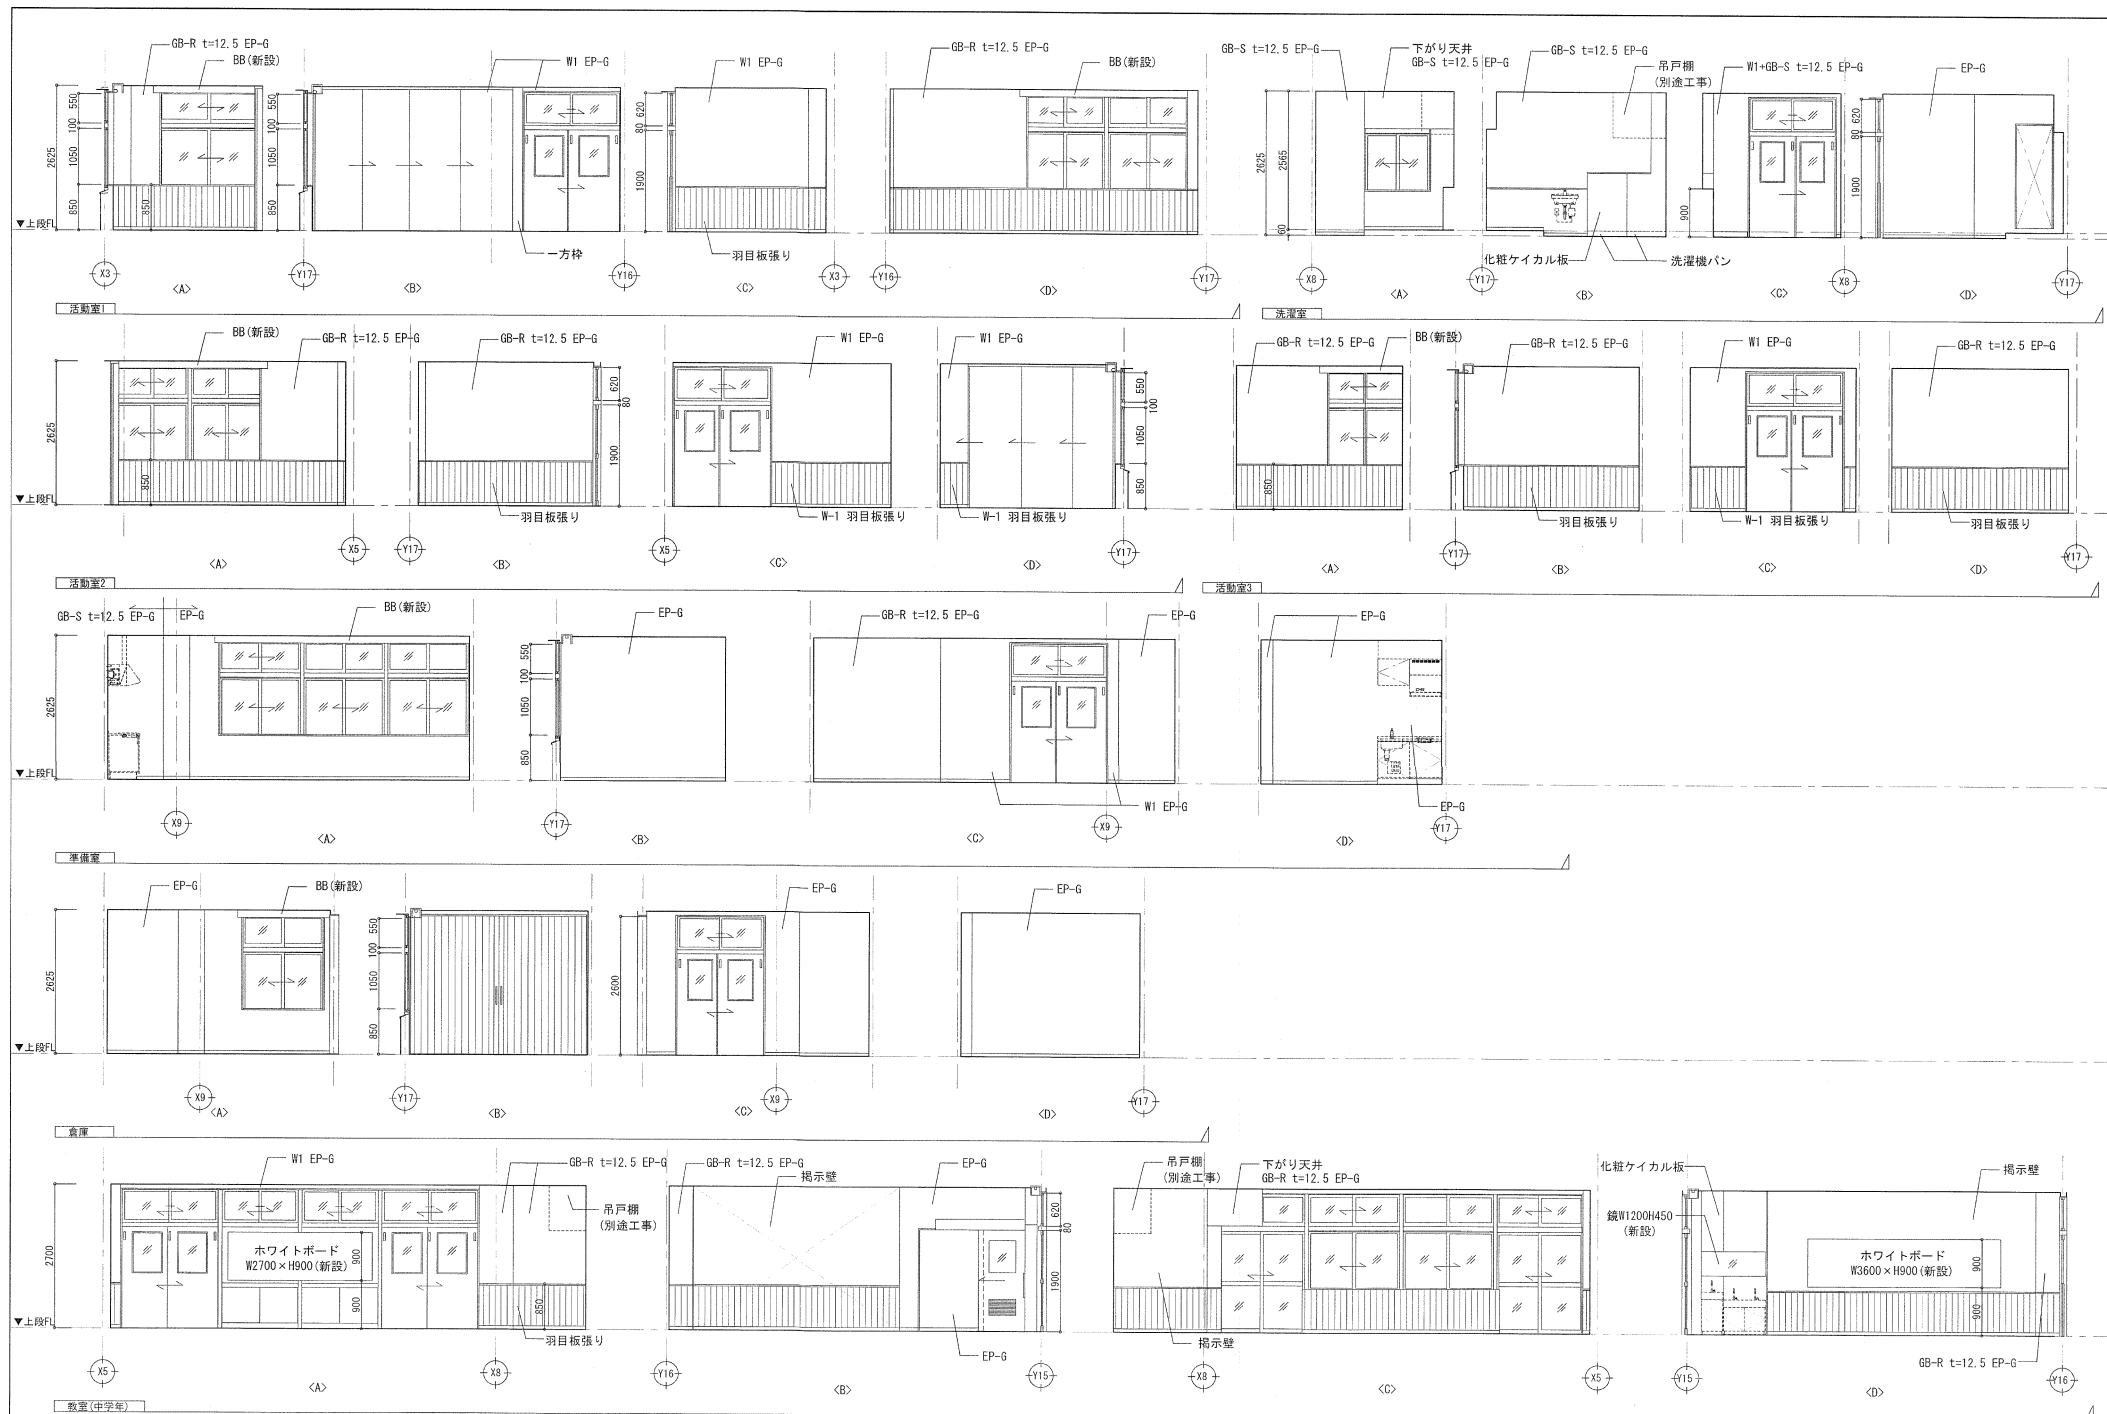

		山梨大学施設・環境部		ALCA株式会社 一級建築士事務所 一般建築士事務所登録（長野） 第27312号 管理建築士 一級建築士登録 第208750号 山口 浩男 〒381-0017 長野市建設250番地4 TEL 026(27)8200 設計者及び寸法表 <table><tr><td>幹事兼 責任者</td><td>設計者 村田 兼岩</td><td>担当者</td><td></td></tr><tr><td>湯本</td><td>村田 兼岩</td><td></td><td></td></tr></table>		幹事兼 責任者	設計者 村田 兼岩	担当者		湯本	村田 兼岩			設計 山梨大学（武田1（附特））校舎 （小・中・高）改修設計業務		工事名 山梨大学（武田1（附特））校舎（小学部）改修工事 展開図（改修後）（1）	
幹事兼 責任者	設計者 村田 兼岩	担当者															
湯本	村田 兼岩																
縮尺		縮尺		縮尺		縮尺											
設計者 氏 名		一級建築士登録 村田 兼岩 第27312号		縮尺 A1 : 1/50 A3 : 1/100		縮尺 A - 20											

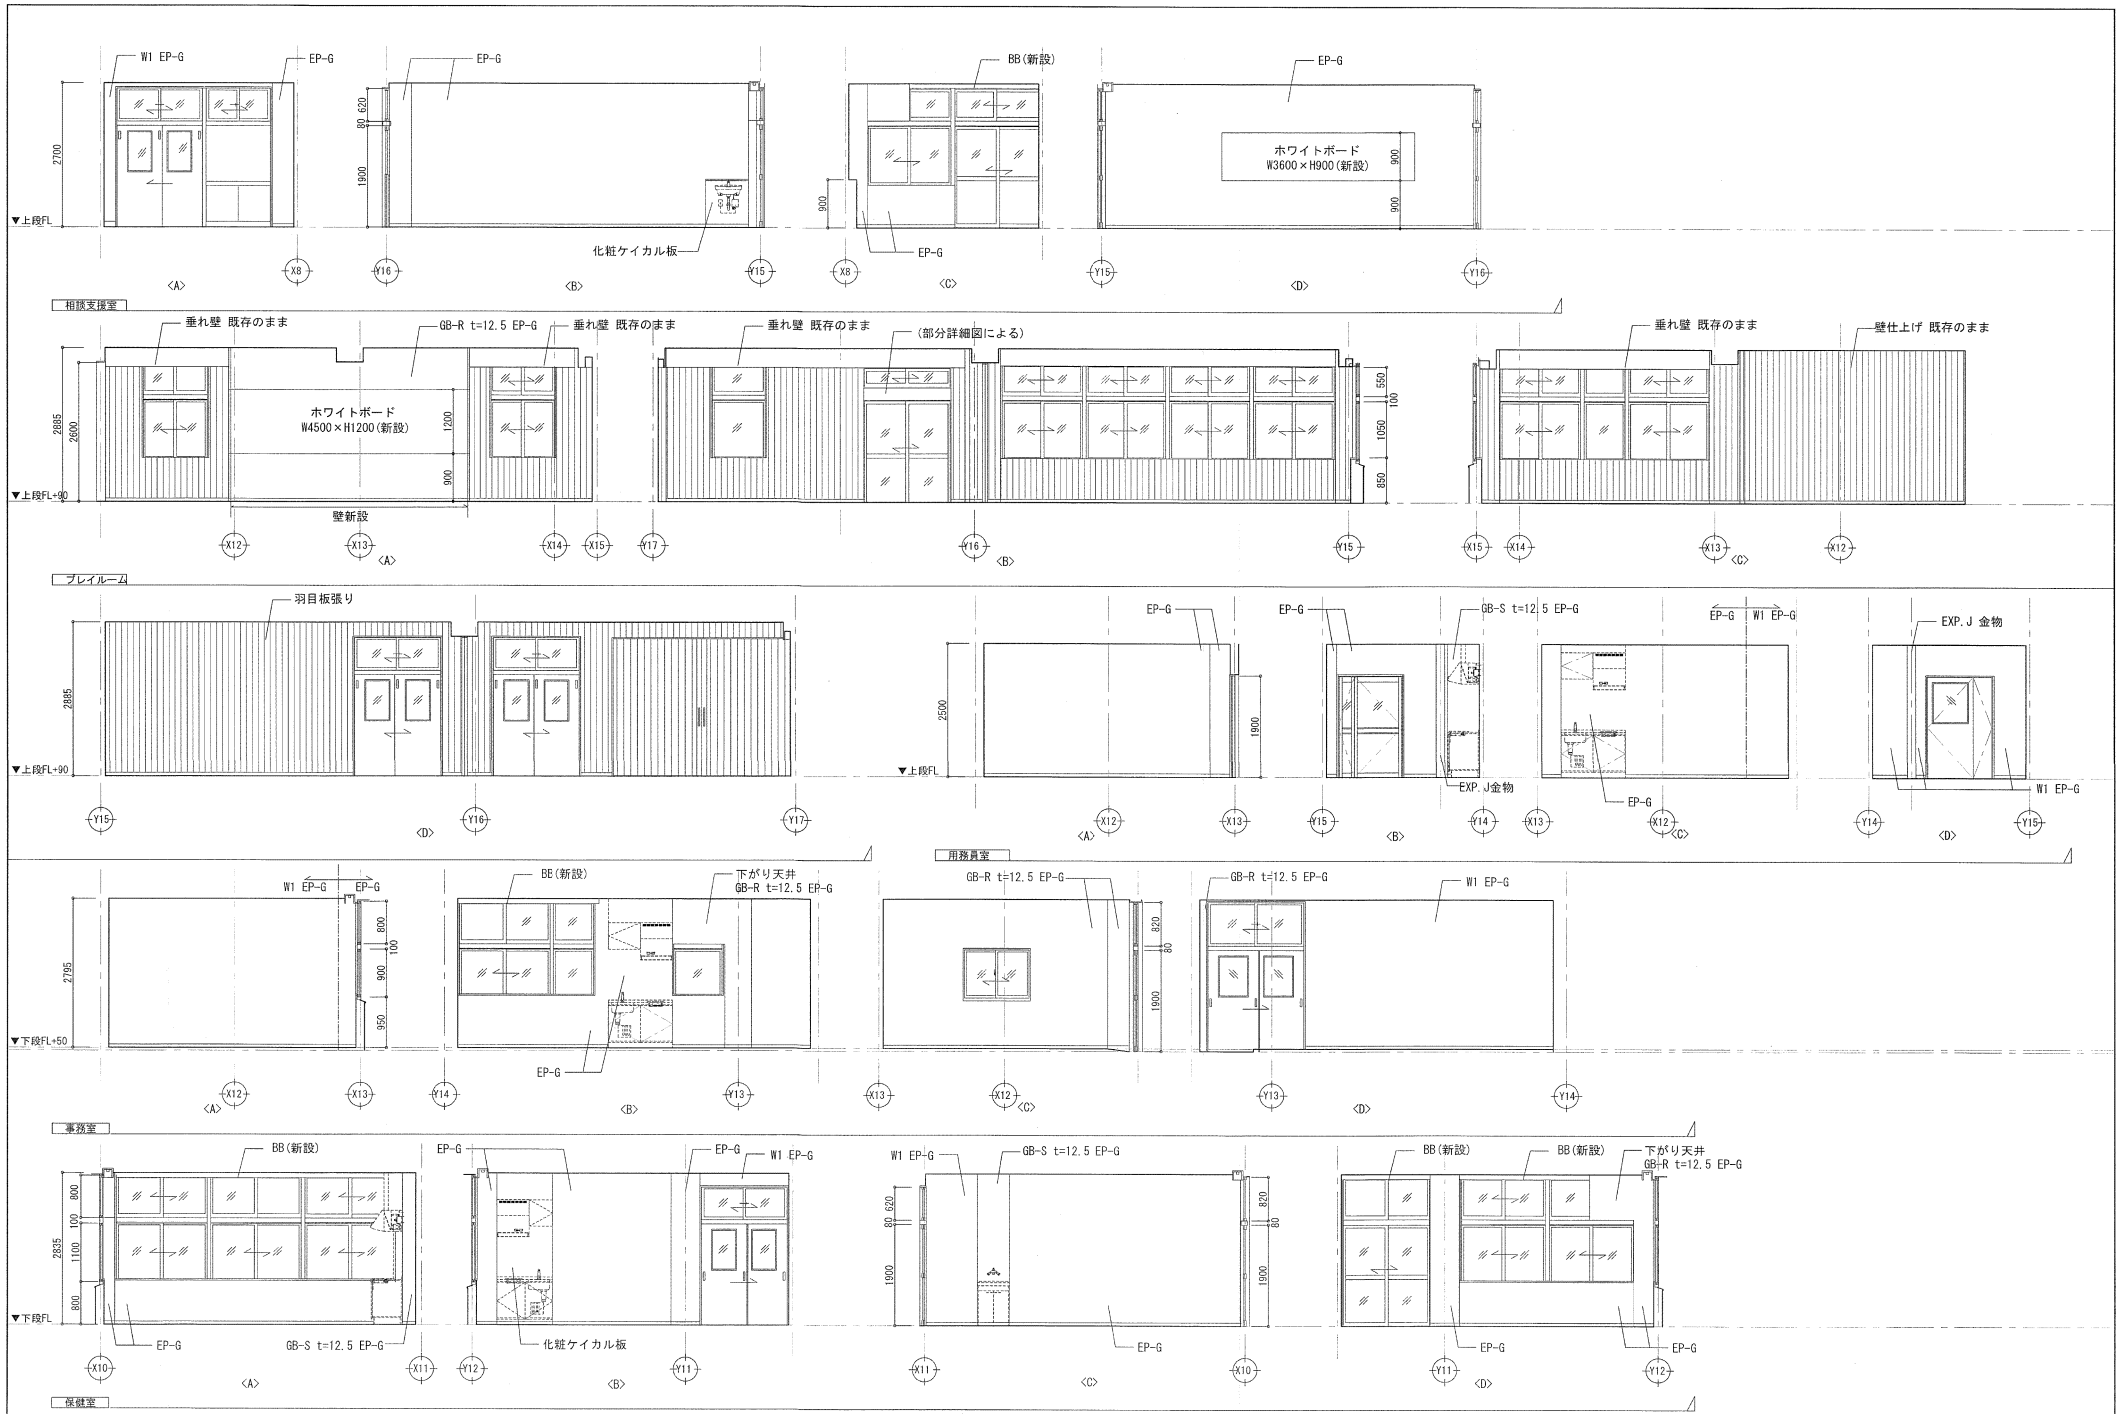

	山梨大学施設・環境部 担当	ALCA 株式会社 エーエーエー工設計 一級建築士事務所登録 (長野) 長野27313号 電気設備士 一級電気工事士 電気設備士 電気設備士 電気設備士 〒381-0012 長野市緑道2200番地4 TEL 026(288)8300 設計者 設計・制作・監修 湯本 村田 兼岩 設計者 一級建築士登録 第279140号 村田 兼岩	工事名 山梨大学(武田1(附特))校舎(小学部)改修工事 図面名 展開図(改修後)(2) 縮尺 A1 : 1/50 A3 : 1/100 図面番号 A-21
--	-----------------------------	--	---

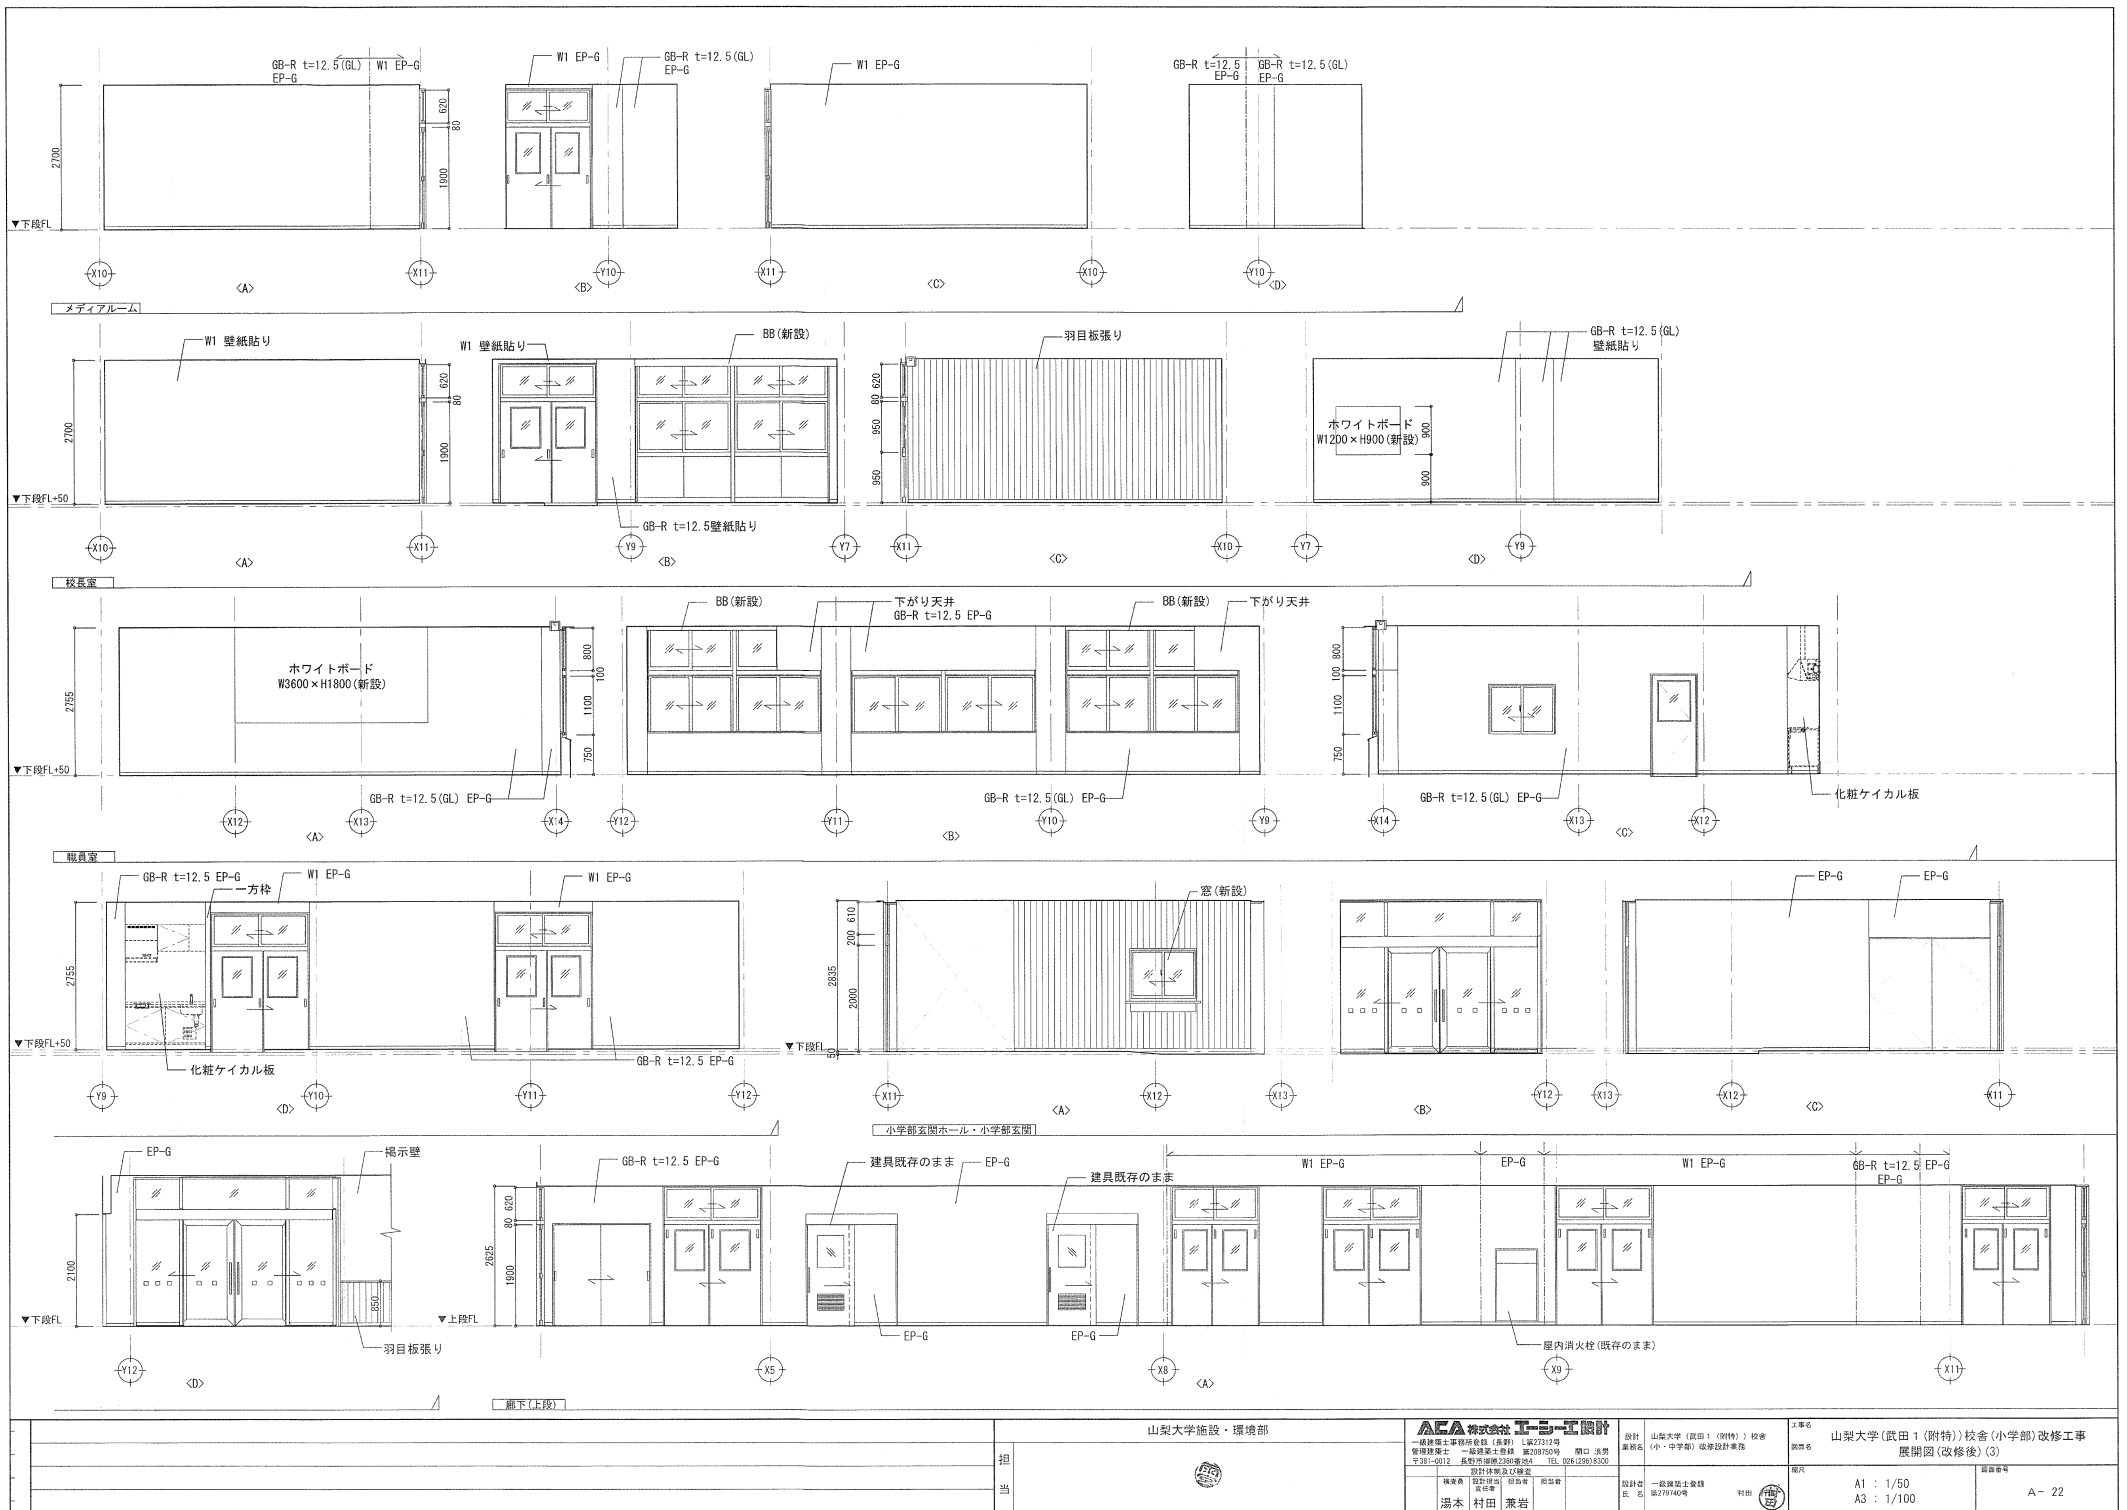

山梨大学施設・環境部

山梨大学施設・環境部

山梨大学 (武田 1 (附特)) 校舎 (小・中・中学) 改修設計業務

山梨大学 (武田 1 (附特)) 校舎 (小学部) 改修工事 展開図 (改修後) (3)

設計 山梨大学 (武田 1 (附特)) 校舎 (小・中・中学) 改修設計業務

設計 山梨大学 (武田 1 (附特)) 校舎 (小・中・中学) 改修設計業務

設計 山梨大学 (武田 1 (附特)) 校舎 (小学部) 改修工事 展開図 (改修後) (3)

設計 山梨大学 (武田 1 (附特)) 校舎 (小・中・中学) 改修設計業務

設計 山梨大学 (武田 1 (附特)) 校舎 (小・中・中学) 改修設計業務

設計 山梨大学 (武田 1 (附特)) 校舎 (小学部) 改修工事 展開図 (改修後) (3)

外部建具				
建具番号	形式・大きさ	個数	網戸の有無	ガラス
AWD101	窓示による	1	無	フロートガラス3mm
AWD102	"	1	無	フロートガラス3mm
AWD103	"	1	無	網入り透明ガラス6.8mm
AWD104	"	1	有	網入り透明ガラス6.8mm
AWD105	"	1	有	網入り透明ガラス6.8mm
AWD106	"	1	有	網入り透明ガラス6.8mm
AWD107	"	1	有	網入り透明ガラス6.8mm
AWD108	"	1	有	フロートガラス3mm
AWD109	"	1	無	網入り透明ガラス6.8mm
AWD110	"	1	無	網入り透明ガラス6.8mm
AWD111	"	1	有	フロートガラス3mm
AWD112	"	1	有	フロートガラス3mm
AWD113	"	1	有	フロートガラス3mm
AWD114	"	1	有	フロートガラス3mm
AWD115	"	1	有	網入り透明ガラス6.8mm
AWD116	"	1	有	フロートガラス3mm
AWD117	"	1	有	フロートガラス3mm
AWD118	"	1	有	網入り透明ガラス6.8mm
AWD119	"	1	有	フロートガラス3mm
AWD120	"	1	無	フロートガラス3mm
AWD121	"	1	有	フロートガラス3mm
AWD122	"	1	有	フロートガラス3mm
AWD123	"	1	有	網入り透明ガラス6.8mm
AWD124	"	1	無	網入り透明ガラス6.8mm
AWD125	"	1	有	網入り透明ガラス6.8mm
AWD126	"	1	有	網入り透明ガラス6.8mm
AWD127	"	1	有	網入り透明ガラス6.8mm
AWD128	"	1	有	網入り透明ガラス6.8mm
AWD129	"	1	有	網入り透明ガラス6.8mm
AWD130	"	1	有	網入り透明ガラス6.8mm
AWD131	"	1	有	網入り透明ガラス6.8mm
AWD132	"	1	有	網入り透明ガラス6.8mm
AWD133	"	1	有	網入り透明ガラス6.8mm
AWD134	"	1	有	網入り透明ガラス6.8mm
AWD135	"	1	有	網入り透明ガラス6.8mm

内部建具							
建具番号	形式	個数	幅(mm)	× 高さ(mm)	ガラス	網戸の有無	備考
WD101	片開き戸	1	800	×	1900	フロートガラス2mm	無
WD102	引違い戸	1	1600	×	1900	フロートガラス2mm	無
WD103	引違い戸	1	1600	×	1900	フロートガラス2mm	無
WD104	引違い戸	1	1600	×	1900	フロートガラス2mm	無
WD105	引違い戸	1	1600	×	1900	フロートガラス2mm	無
WD106	片開き戸	1	800	×	1900	—	無 防音扉 グラスウール入
WD107	片開き戸	1	800	×	1900	—	無 防音扉 グラスウール入
WD108	引違い戸	1	1600	×	1900	フロートガラス2mm	無
WD109	引違い戸	1	1600	×	1900	フロートガラス2mm	無
WD110	片開き戸	1	800	×	1900	フロートガラス2mm	無
WD111	片開き戸	1	800	×	1900	フロートガラス2mm	無
WD112	引違い戸	1	1600	×	2600	フロートガラス2mm	有
WD113	引違い戸	1	1600	×	2600	フロートガラス2mm	有
WD114	引違い戸	1	1600	×	2600	フロートガラス2mm	有
WD115	引違い戸	1	1600	×	2600	フロートガラス2mm	有
WD116	引違い戸	1	1600	×	2600	フロートガラス2mm	有
WD117	引違い戸	1	1600	×	2600	フロートガラス2mm	有
WD118	引違い戸	1	1600	×	2600	フロートガラス2mm	有
WD119	引違い戸	1	1600	×	2600	フロートガラス2mm	有
WD120	片引き戸	1	1650	×	1900	フロートガラス2mm	無
WD121	引違い戸	1	1600	×	1900	型板ガラス4mm	無 根戸
WD122	引違い戸	1	1600	×	2600	フロートガラス2mm	有
WD123	引違い戸	1	1600	×	2600	フロートガラス2mm	有
WD124	引違い戸	1	1105	×	1900	—	無 フラッシュ戸
WD125	引違い戸	1	1105	×	1900	—	無 フラッシュ戸
WD126	引違い戸	1	1600	×	2600	フロートガラス2mm	有
WD127	片引き戸	1	1510	×	1800	—	無 フラッシュ戸
AC101	アコーディオンカーテン	1	3300	×	2700	—	無
AC102	アコーディオンカーテン	1	1700	×	1800	—	無
WI101	三方枠	1	4300	×	2600	—	無
WI102	三方枠	1	3950	×	2600	—	無
WI103	三方枠	1	4000	×	2600	—	無
WW101	カウンター窓	1	2000	×	1000	フロートガラス2mm	無
WW102	横間窓	2	1650	×	660	フロートガラス2mm	—
WW103	横間窓	2	1725	×	660	フロートガラス2mm	—

※木製縁縁 共 撤去

記号	形式・数量 使用箇所	AWD101 引分け戸 来客・職員玄関	AWD102 引分け戸 小学部玄関	AWD103 引分け戸 小学部玄関ホール	AWD104 横間付 引違い窓+引違い戸 相談支援室	AWD105 横間付 引違い窓+引違い戸 教室(低学年)	AWD106 横間付 引違い窓+引違い戸 教室(中学年)
形状							

[illegible]

1. 新設の建具を示す

MD 木製戸
NW 木製窓
SD 鋼製戸
LD 鋼製窓
LHD 樹脂製軽量吊戸(自閉式)
SW 樹脂窓
SG 樹脂ガラス
SCW 樹脂カーテンウォール

2. 既存建具、改修(カバー工法、塗装替え)の建具を示す

1. 建具の種類と符号

SP SF-8部バニリン
SSD ステンレス製戸
SSS ステンレス製窓
SLD 樹脂製軽量吊戸
SSH 樹脂製シャッター
SS 重量シャッター
LS 軽量シャッター

FSS 防火重量シャッター
AD アルミ製戸
ASH アルミ製窓
AG アルミ製ガラスリ
ACW アルミ製カーテンウォール
AP アルミ製バニリン
TB トイレブース

TS 耐火スクリーン
(特定防火設備認定品)
SM 防煙幕
MSH 可動式防煙幕壁
SLN 移動用仕切
(引付・引下・クハ)

D 複層ガラス
GB ガラスブロック
F フロートガラス
R 型板ガラス
FR 熱線吸収反射ガラス
HR 高性能防熱反射ガラス
T 強化ガラス
HS 強化ガラス
L 合わせガラス

LE Low-Eガラス
FT 型板強化ガラス
PWC 網入透明ガラス
PBG 網入透明ガラス
FR フロストガラス
ST 学校用強化ガラス
※Eは室内側とする

A アルミ酸化皮膜処理(カハ-)
AC アルミ電解着色処理(サハ-)
EP-G 艶有合板樹脂エマルジョン
F-BE フッ素樹脂塗付塗装
DP(1級) 耐候性塗料塗り
G ニーロンクロス貼り
M ヘアライン
鏡面

V バイブレーション
アルミ複合パネル t=4
WP 木調樹脂塗装(化粧調板)
CL クリアアクリル
MP メラミン化粧板
PP ポリエステル化粧板
PU 天然木焼付化粧板
ポリウレタン塗装

※ F は F I X ガラスを示す。
※ ガラス押えはシール押えとする。

特記事項

記号	形式・数量 使用箇所	SP 1 学校用間仕切り 校長室	SP 2 学校用間仕切り 校長室	SP 3 学校用間仕切り 職員室	SP 4 学校用間仕切り メディアルーム	SP 5 学校用間仕切り 保健室	SP 6 学校用間仕切り 職員室	SP 7 学校用間仕切り 事務室	SP 8 学校用間仕切り プレイルーム	SP 9 学校用間仕切り プレイルーム	SP 10 学校用間仕切り 倉庫
形状											
材料及見込	100 枠：焼付塗装鋼板 引手：木製建具 FT4、欄間：FL3 クレセント、付属金物一式	100 枠：焼付塗装鋼板 引手：木製建具 FT4、欄間：FL3 引手、錠A、クレセント、付属金物一式	100 枠：焼付塗装鋼板 引手：木製建具 FT4、欄間：FL3 引手、錠A、クレセント、付属金物一式	100 枠：焼付塗装鋼板 引手：木製建具 FT4、欄間：FL3 引手、錠A、クレセント、付属金物一式	100 枠：焼付塗装鋼板 引手：木製建具 FT4、欄間：FL3 引手、錠A、クレセント、付属金物一式	100 枠：焼付塗装鋼板 引手：木製建具 FT4、欄間：FL3 引手、錠A、クレセント、付属金物一式	100 枠：焼付塗装鋼板 引手：木製建具 FT4、欄間：FL3 引手、錠A、クレセント、付属金物一式	100 枠：焼付塗装鋼板 引手：木製建具 FT4、欄間：FL3 引手、錠A、クレセント、付属金物一式	100 枠：焼付塗装鋼板 引手：木製建具 FT4、欄間：FL3 引手、錠A、クレセント、付属金物一式	100 枠：焼付塗装鋼板 引手：木製建具 FT4、欄間：FL3 引手、錠B、クレセント、付属金物一式	100 枠：焼付塗装鋼板 引手：木製建具 FT4、欄間：FL3 引手、錠B、クレセント、付属金物一式
仕上	—	—	—	—	—	—	—	—	—	—	—
硝子	—	—	—	—	—	—	—	—	—	—	—
金物	—	—	—	—	—	—	—	—	—	—	—
付属品	—	—	—	—	—	—	—	—	—	—	—
備考	—	—	—	—	—	—	—	—	—	—	—
記号	形式・数量 使用箇所	SP 11 学校用間仕切り 相談支援室	SP 12 学校用間仕切り 教室(低学年)	SP 13 学校用間仕切り 教室(低学年)	SP 14 学校用間仕切り 準備室	SP 15 学校用間仕切り 活動室3	SP 16 学校用間仕切り 洗濯室	SP 17 学校用間仕切り 教室(中学年)	SP 18 学校用間仕切り 教室(高学年)	SP 19 学校用間仕切り 活動室2	SP 20 学校用間仕切り 活動室1
形状											
材料及見込	100 枠：焼付塗装鋼板 引手：木製建具 FT4、欄間：FL3 引手、錠B、クレセント、付属金物一式	100 枠：焼付塗装鋼板 引手：木製建具 ST4、欄間：FL3 引手、錠C、クレセント、付属金物一式	100 枠：焼付塗装鋼板 引手：木製建具 ST4、欄間：FL3 引手、錠C、クレセント、付属金物一式	100 枠：焼付塗装鋼板 引手：木製建具 ST4、欄間：FL3 引手、錠C、クレセント、付属金物一式	100 枠：焼付塗装鋼板 引手：木製建具 FT4、欄間：FL3 引手、錠B、クレセント、付属金物一式	100 枠：焼付塗装鋼板 引手：木製建具 ST4、欄間：FL3 引手、錠B、クレセント、付属金物一式	100 枠：焼付塗装鋼板 引手：木製建具 ST4、欄間：FL3 引手、錠B、クレセント、付属金物一式	100 枠：焼付塗装鋼板 引手：木製建具 FT4、欄間：FL3 引手、錠B、クレセント、付属金物一式	100 枠：焼付塗装鋼板 引手：木製建具 ST4、欄間：FL3 引手、錠C、クレセント、付属金物一式	100 枠：焼付塗装鋼板 引手：木製建具 ST4、欄間：FL3 引手、錠B、クレセント、付属金物一式	100 枠：焼付塗装鋼板 引手：木製建具 ST4、欄間：FL3 引手、錠B、クレセント、付属金物一式
仕上	—	—	—	—	—	—	—	—	—	—	—
硝子	—	—	—	—	—	—	—	—	—	—	—
金物	—	—	—	—	—	—	—	—	—	—	—
付属品	—	—	—	—	—	—	—	—	—	—	—
備考	—	—	—	—	—	—	—	—	—	—	—
記号	形式・数量 使用箇所	SP 19 学校用間仕切り 活動室2	SP 20 学校用間仕切り 活動室1	SP 21 学校用 多連引戸 活動室1	SQ 防火戸 廊下	—	MD 1 片開き戸 職員室	MD 2 親子戸 用務員室	MD 3 引き込み戸 掃除用具入れ	—	—
形状											
材料及見込	100 枠：焼付塗装鋼板 引手：木製建具 ST4、欄間：FL3 引手、錠B、クレセント、付属金物一式	100 枠：焼付塗装鋼板 引手：木製建具 ST4、欄間：FL3 引手、錠B、クレセント、付属金物一式	枠：150 枠：焼付塗装鋼板 引手：木製建具 引手、付属金物一式 SUSフラットレール	— スチール扉 — 塗装差替えSQ(枠共)	36 枠：木製 WP-C、戸：PP ST4 丁番、シリンダー錠、DC、SUSフラットレール、 レバーハンドル、付属金物一式	36 枠：木製 WP-C、戸：PP ST4 丁番、シリンダー錠、DC、SUS下枠、 レバーハンドル、付属金物一式	36 枠：木製 WP-C、戸：PP FT4 引手、シリンダー錠、DC、SUS下枠、 レバーハンドル、フランス盾とし、付属金物一式	36 枠：木製 WP-C、戸：PP FT4 引手、シリンダー錠、DC、SUS下枠、 レバーハンドル、フランス盾とし、付属金物一式	36 枠：木製 WP-C、戸：PP	36 枠：木製 WP-C、戸：PP	36 枠：木製 WP-C、戸：PP
仕上	—	—	—	—	—	—	—	—	—	—	—
硝子	—	—	—	—	—	—	—	—	—	—	—
金物	—	—	—	—	—	—	—	—	—	—	—
付属品	—	—	—	—	—	—	—	—	—	—	—
備考	—	—	—	—	—	—	—	—	—	—	—

SPについて
揭示壁 … 木製フラッシュ 合板下地 揭示クロス(マグネット式)
地窓 … 木製フラッシュパネル
戸 … 木製フラッシュ戸
欄間 … 木製建具
木はヒノキ化粧合板とする

SPの壁について
鍵A … 鍵取り付け位置：通常仕様の高さへ取り付け
鍵B … 鍵取り付け位置：FL+1800程度の高さへ取り付け
鍵C … 鍵取り付け位置：FL+1800程度の高さへ取り付け
鍵の仕様：廊下側シリンダー・室内側サムターン
鍵の仕様：廊下側サムターン・室内側サムターン
鍵の仕様：廊下側シリンダー・室内側サムターン

山梨大学施設・環境部

山梨大学(武田1(附特))校舎(小学部)改修工事
建具表(2)(改修後)

山梨大学(武田1(附特))校舎(小学部)改修工事
建具表(2)(改修後)

山梨大学(武田1(附特))校舎(小学部)改修工事
建具表(2)(改修後)</


床 仕上げ改修部分	S=1/10	ビニル幅木 (ビニル床シート)	S=1/10	木製幅木 (ビニル床シート)	S=1/10	軽鉄間仕切・開口補強	S=1/10	設備埋込ボックス類(スイッチ・コンセント他) 開口補強要領	S=1/10	構成材・耐火 耐火間仕切壁差部分	S=1/5	構成材・耐火 耐火間仕切壁コーナー部分	S=1/5						
壁 羽目板張り					S=1/10	壁 化粧ケイカル板張り					S=1/10	GB (GL工法)	S=1/10	構成材・耐火 耐火間仕切壁	S=1/5				
壁 掲示壁			S=1/5	天井 岩棉吸音板	S=1/5	天井 石膏ボード、ケイカル板			S=1/5	天井納まり			S=1/10	天井開口補強	S=1/20 S=1/50	木製 コーナーガード	S=1/10		
ライニングの補強		S=1/10	ライニング化粧棚		S=1/10	吊下げ カーテンレール		S=1/10	EXP. J. 金物 外壁+外壁		S=1/3	EXP. J. 金物 内壁+内壁		S=1/3	EXP. J. 金物 天井+天井		S=1/3		
山梨大学施設・環境部 山梨大学施設・環境部 <																			

屋上パラベットA 詳細		S=1/10	昇降口底 防水改修詳細図		S=1/10	ドレン部 改修詳細図		S=1/5										
改修前・改修後		模型ドレン改修詳細		防水改修 (L4X工法)		※B詳細図		改修前										
屋上パラベットB 詳細		S=1/10	太陽光パネル基礎部 詳細		S=1/10	換気筒部分 改修詳細		S=1/10										
改修前・改修後		※16ヶ所		※1ヶ所														
屋上 屋外機基礎新設部 詳細図		S=1/10																
改修前		改修後																
屋外機基礎 新設 <table><tr><td>設備基礎A</td><td>W 1250</td><td>D 670</td><td>H 150</td><td>4ヶ所</td></tr><tr><td>設備基礎B</td><td>W 1160</td><td>D 620</td><td>H 150</td><td>2ヶ所</td></tr></table> コンクリート Fc=21N S-18 鉄筋 SD295A		設備基礎A	W 1250	D 670	H 150	4ヶ所	設備基礎B	W 1160	D 620	H 150	2ヶ所	屋外機基礎新設部 ウレタン塗膜防水併用詳細						
設備基礎A	W 1250	D 670	H 150	4ヶ所														
設備基礎B	W 1160	D 620	H 150	2ヶ所														
凡		山梨大学施設・環境部		AFA株式会社 エーエーエ設計		設計 山梨大学 (武田1 (附特)) 校舎 監修 山梨大学 (小・中・学部) 改修設計部		工事名 山梨大学 (武田1 (附特)) 校舎 (小学部) 改修工事 部分詳細図 (1)										
例		担当		設計者 湯木 村田 兼岩		設計者 湯木 村田 兼岩		縮尺 A1: 1/100 A3: 1/200										


改修前

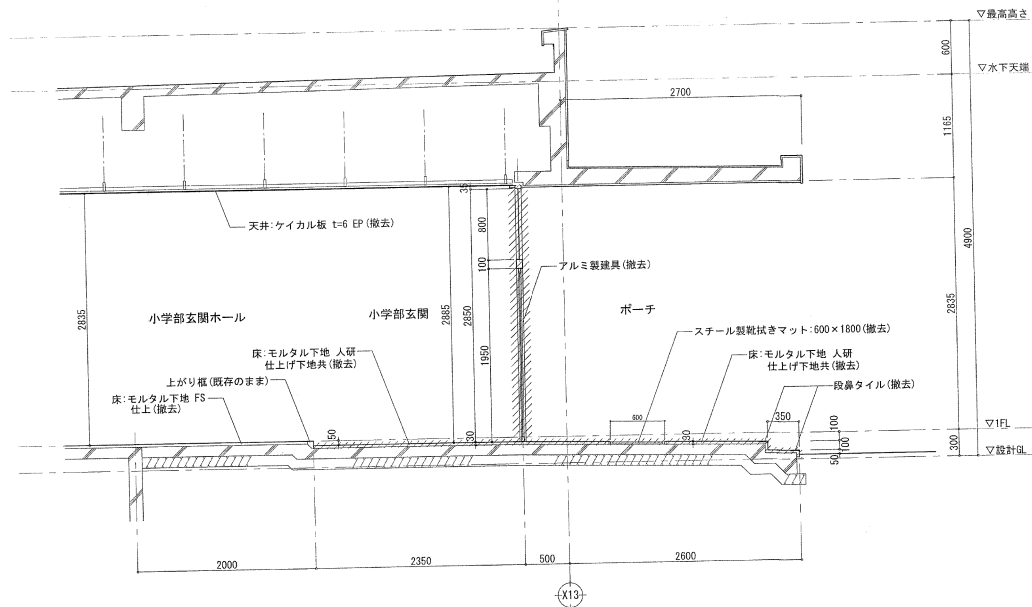


改修後

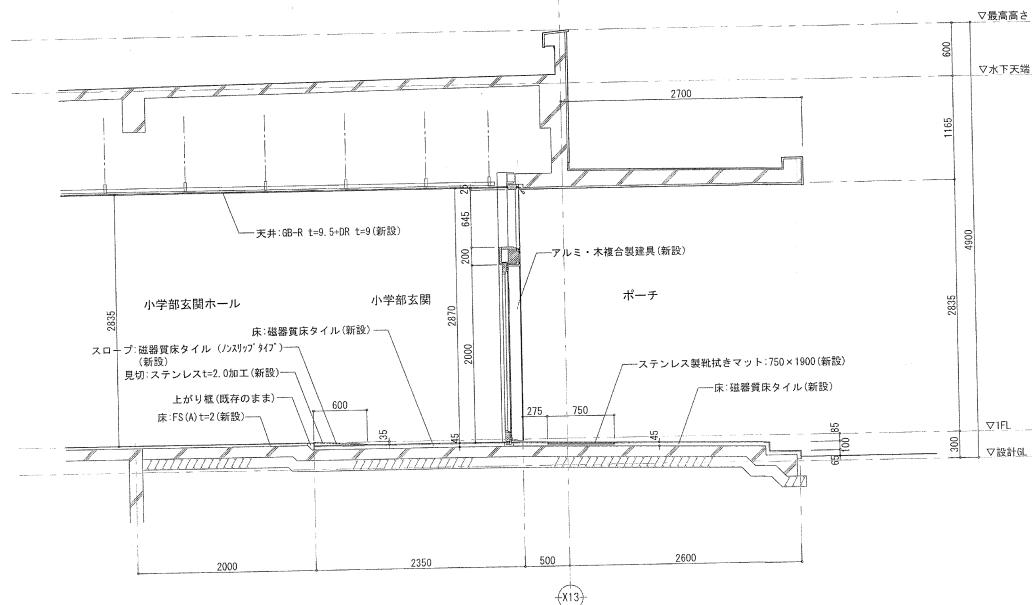
$$= 1/30$$

改修前	
-----	--

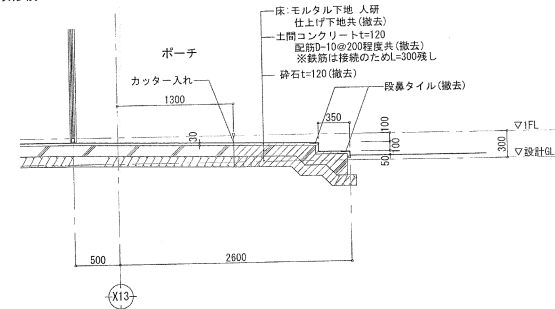


改修後

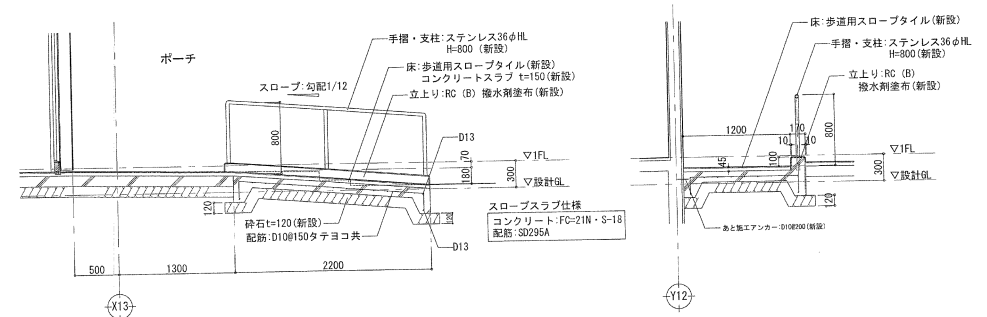


プレイルーム外部アルミ製建具改修詳細図

S=1/30


改修前

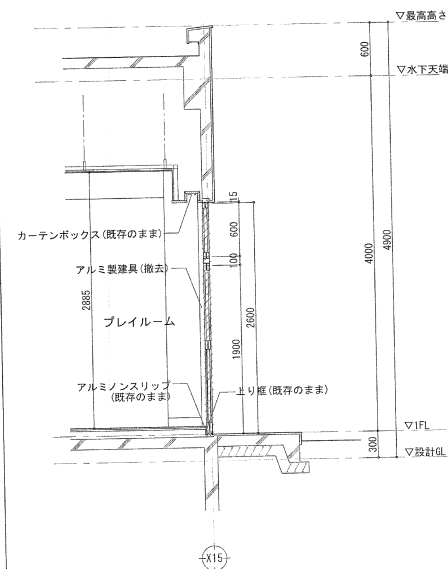


改修後

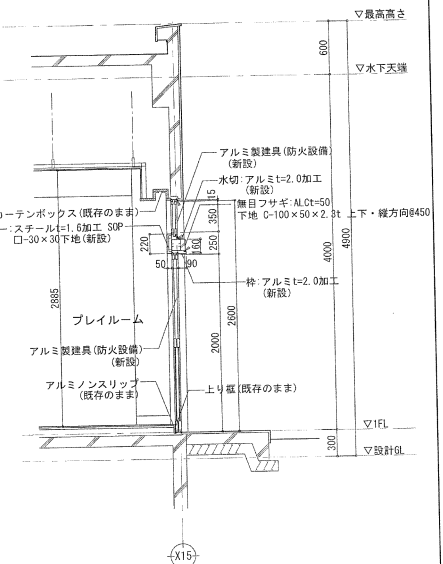


改修前

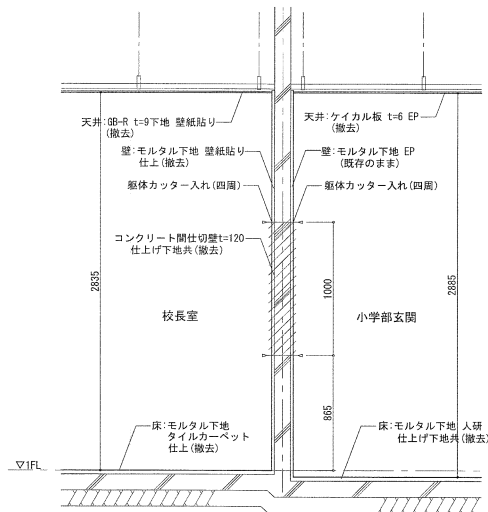



改修後

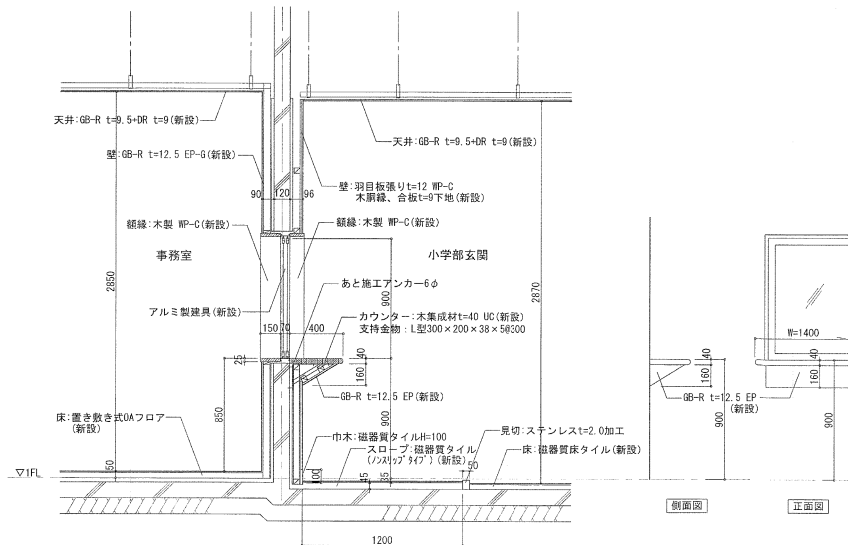


改修前

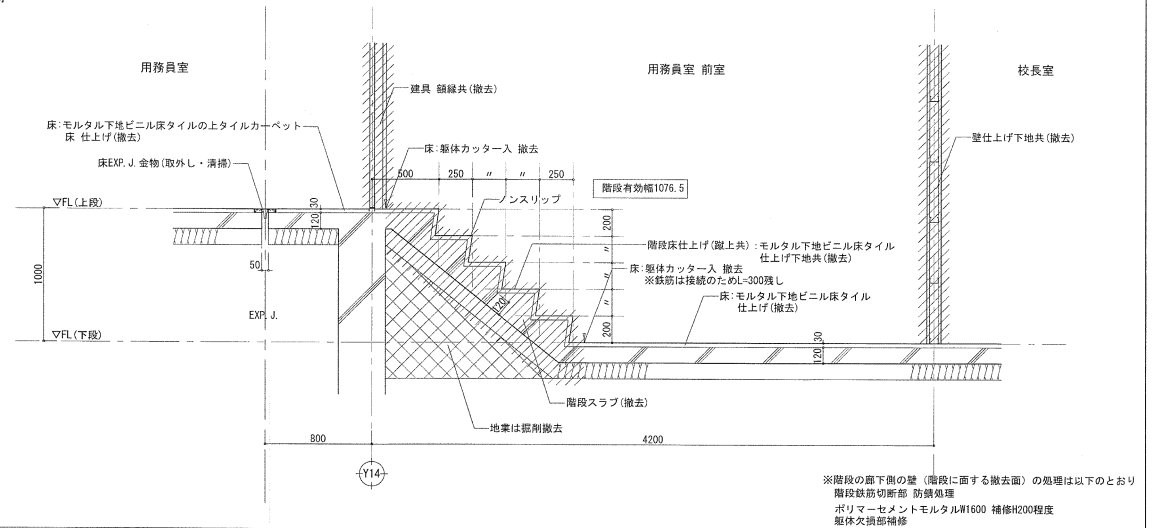


改修後

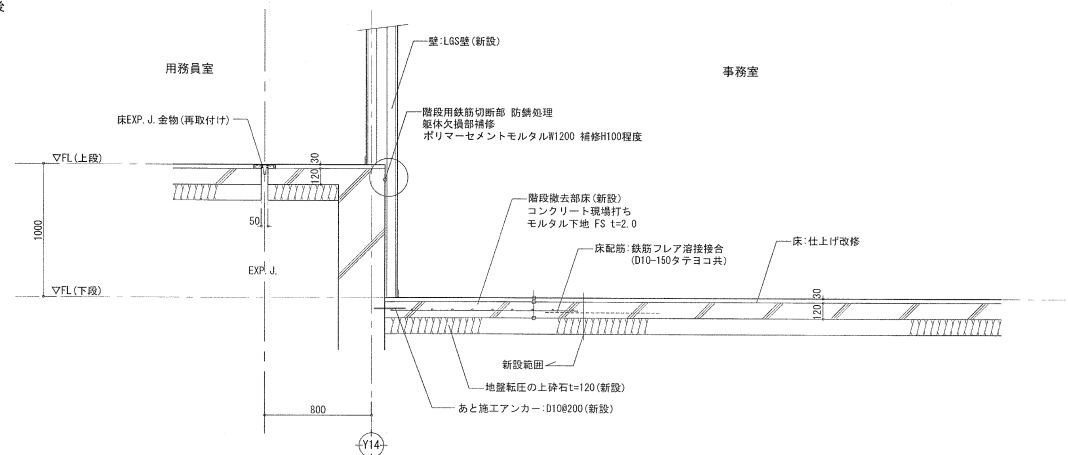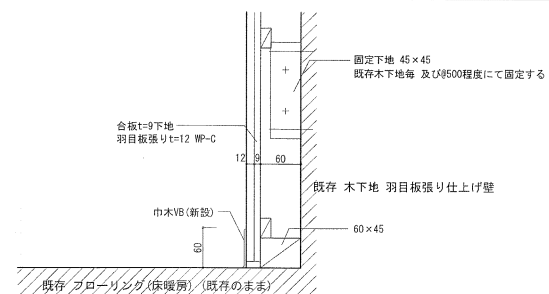 $S=1/4$ 


外壁開口閉塞部 詳細図 (A1:1/10)

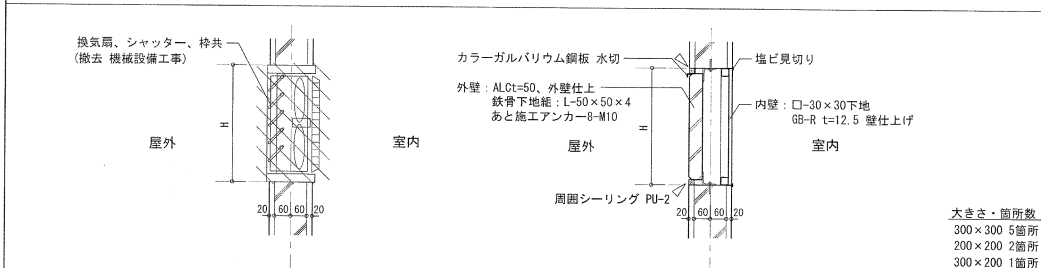


サッシ廻り カバー工法改修 詳細図 (A1:1/5)

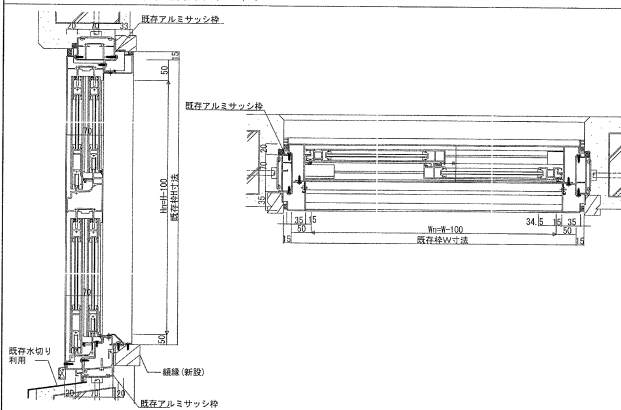

洗濯室上がり床 詳細図 (A1:1/10)

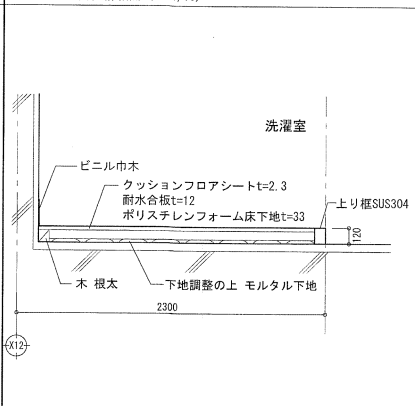

学校用間仕切建具 詳細図(参考図) (A1:1/5)

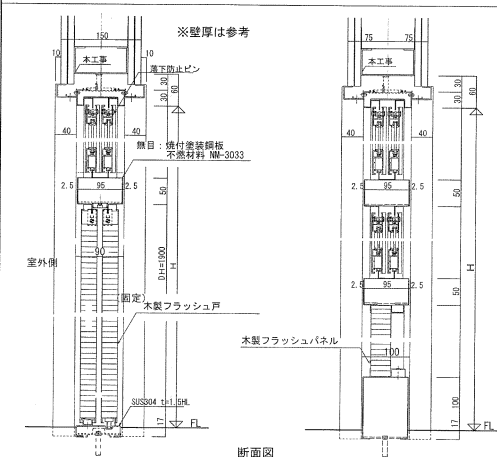


床点檢口 改修詳細図 (A1:1/10)


※既存床点検口を撤去し、新たに新設する改修を行う。
ただし、既存躯体の損傷は最小限とした改修とする。

※7箇所 撤去・新設

新設 床点検口
既製品 600角 アルミ枠 モルタル充填型

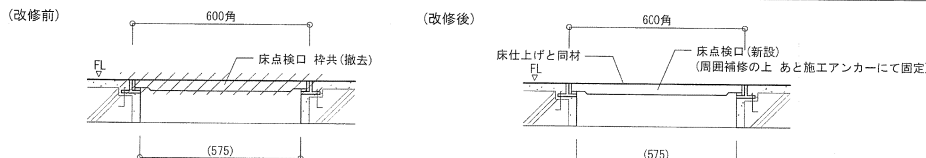

飾り棚 詳細図 (A1:1/20)

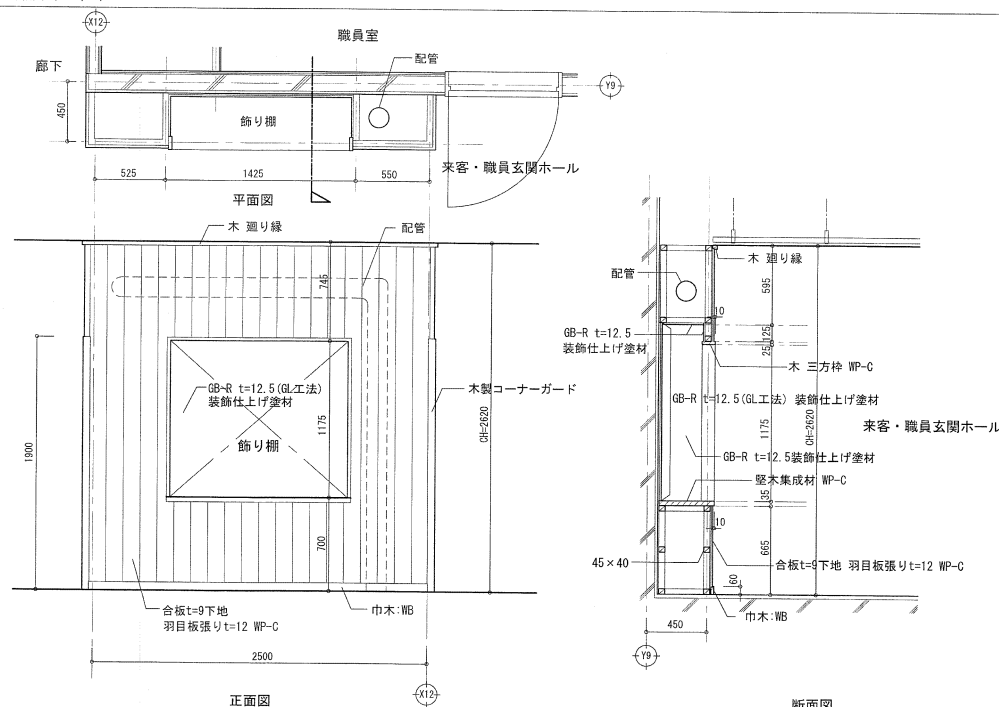

ホワイトボード 詳細図

下記のホワイトボードを設置。

設置場所	幅(mm)×高さ(mm)	数量	仕様
教室(高学年)	3000×900	1	A
	3600×900	1	A
教室(中学年)	2700×900	1	A
	3600×900	1	A
教室(低学年)	3600×900	1	A

設置場所	幅(mm)×高さ(mm)	数量	仕様
相談支援室	3600×900	1	A
ブレイルルーム	4500×1200	1	A
校長室	1200×900	1	A
職員室	3600×1800	1	B

仕様A：壁掛け白板、ホーロー白板、アルミ枠

仕様B: 壁掛け上下スライド式、ホーロー白板、アルミ枠。板面罫引は下記図示の内容とすること。

[illegible]

連絡事項	月 日 () 日迄	月 日 () 日迄	学 級	人 数	欠席、遅到、早退 算	出席、連絡確認 氏名 (出席者)
			小学部			
			部			
			中			
			高			
			学			
			中学部	1		
			2			
			3			
			1			
			2			
高等部	3					
合計						

山梨大学施設・環境部

AEA株式会社 工一三、一工設計

--	--	--

工事名	
-----	--

一級建築士事務所登録（長野） L第27312号
管理建築士 一級建築士登録 第208750号 関口 浩史

設計 業 務 名	山梨大学（武田：（附特））校舎 （小・中学部）改修設計業務
-------------	----------------------------------

国名 山梨大学(武田1(附特))校舍(小学部)改修工事
部分詳細図(4)

〒381-0012 長野市柳原2360番地4 TEL. 026(296)8300
設計体制及び仕様書

[illegible]

部分詳細図(4)	
地区	調査年度

	核査員	設計應負 責任者	担当者	担当者
--	-----	-------------	-----	-----

設計者	一級建築士登録 第27974号	村田 大
-----	--------------------	------





A1 : 1/20

	湯本	村田	兼岩	
--	----	----	----	--


武 名 第219740号 村田

	A3 : 1/40	A- 31
---	-----------	-------


浴槽撤去詳細図		S=1/10	手洗い場詳細図（撤去・新設）		S=1/20			
改修前 改修後			教室南側の屋外 手洗い場は既存の撤去・同様の洗い場の新設を行う 平面図 断面図					
改修前 改修後		S=1/20						
改修前 改修後								
凡例		担当	山梨大学施設・環境部		設計 AEC株式会社 エーシーエー設計 一般建築士事務所登録（長野） 工第27312号 登録建築士 一級建築士登録 第208750号 山口 浩典 〒381-0017 長野市津原2360番地 TEL 026(299)1300	設計 山梨大学（武田1（附特））校舎 業務名（小・中・学部）改修設計業務 図名 工事名 山梨大学（武田1（附特））校舎（小学部）改修工事 部分詳細図（5） 図番 監理 一級建築士登録 村田 兼吉 氏名 第278740号	山梨大学（武田1（附特））校舎（小学部）改修工事 部分詳細図（5） 図番 監理 一級建築士登録 村田 兼吉 氏名 第278740号	A1: 1/10 A3: 1/20 A- 32

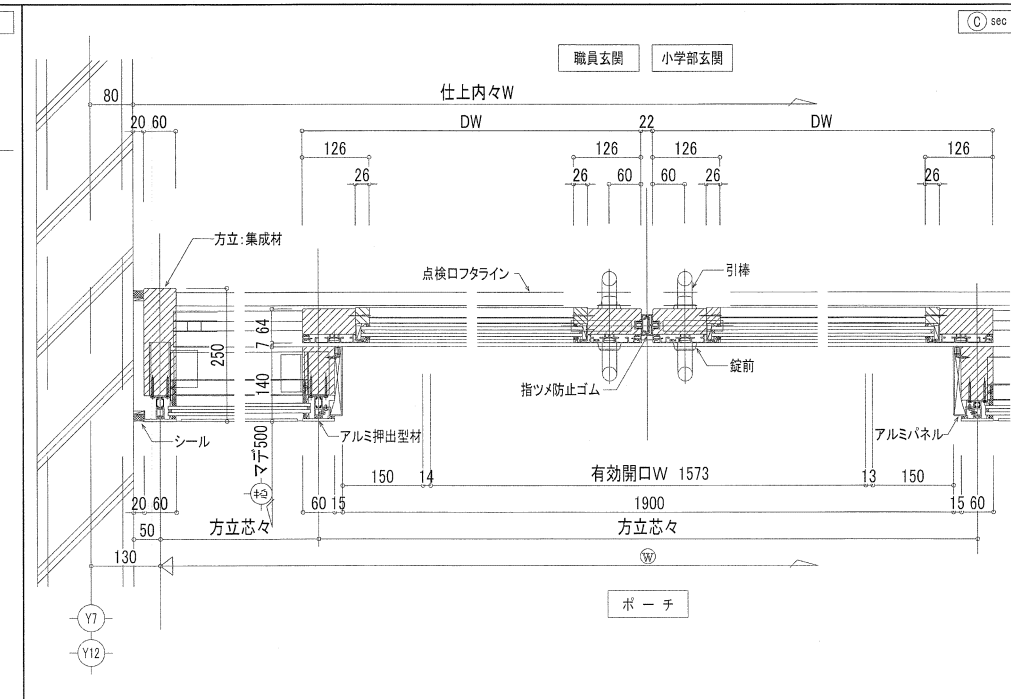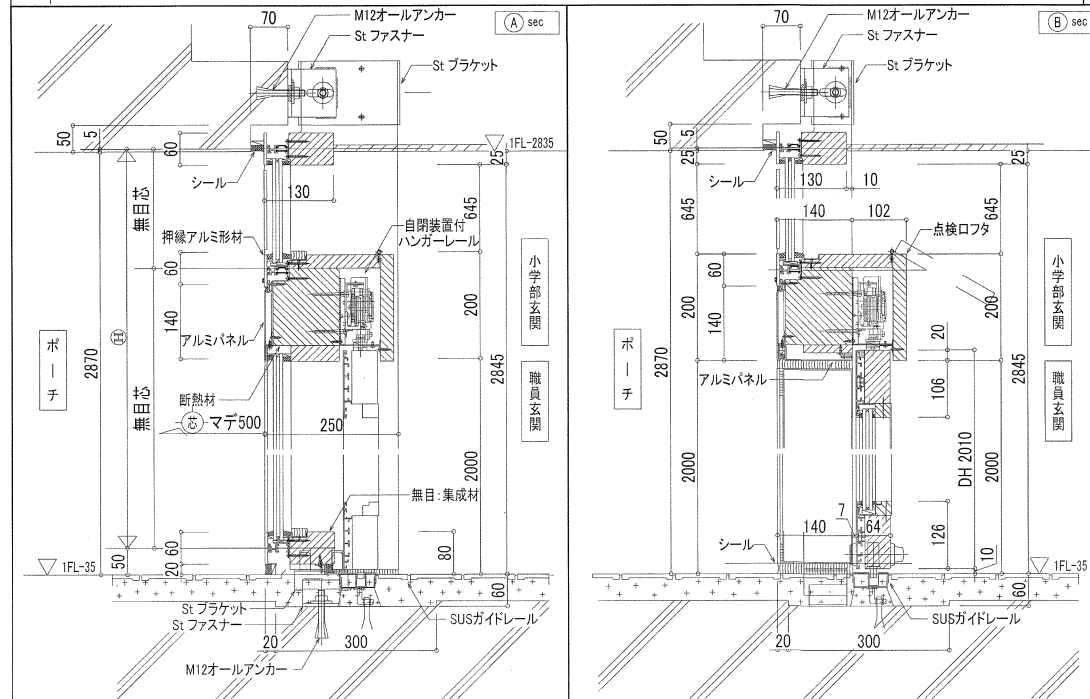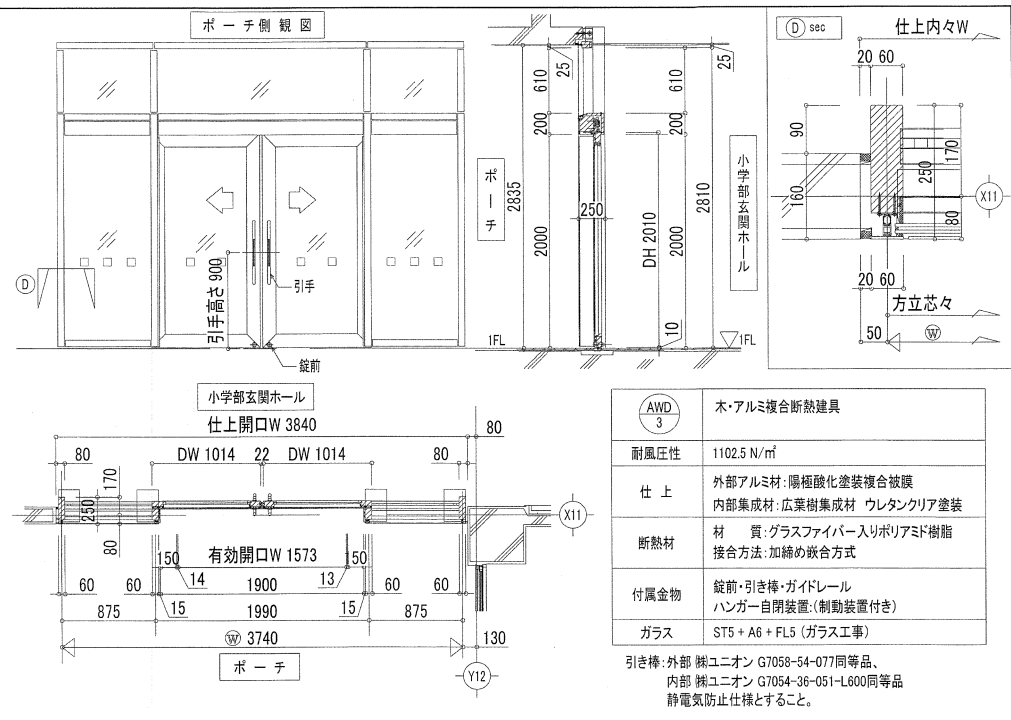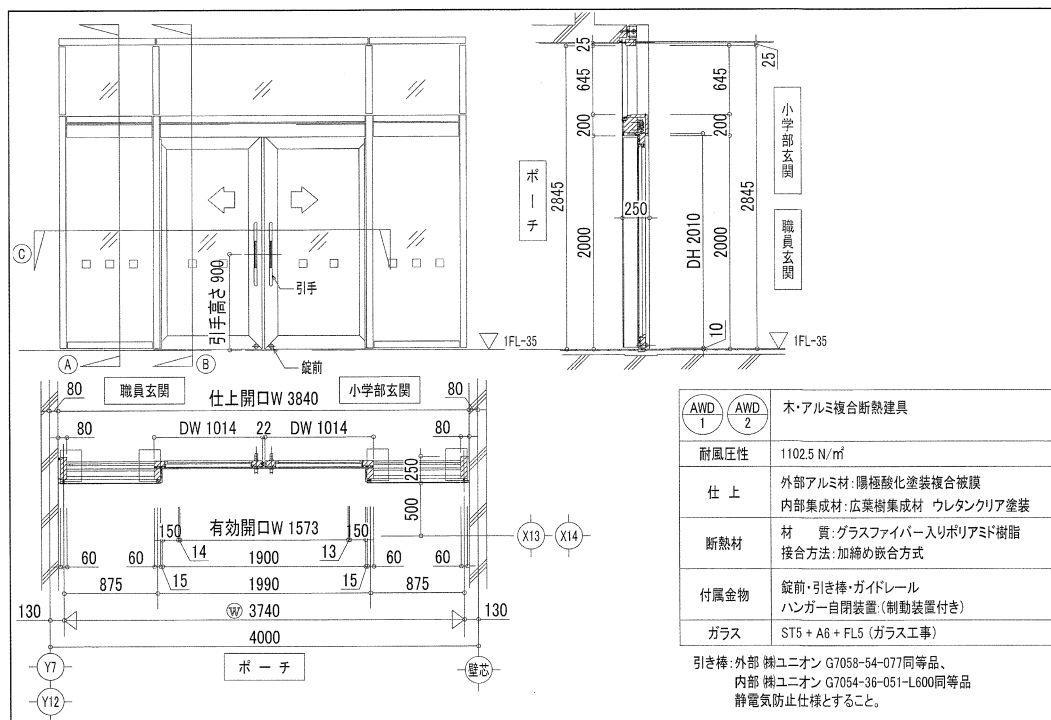


図書室 前室 踏台 詳細図 (A1: 1/4)

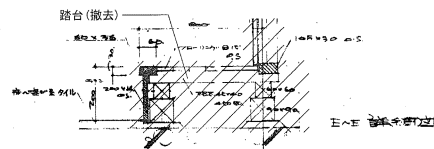


図書室 断面詳細図 (A1: 1/30)

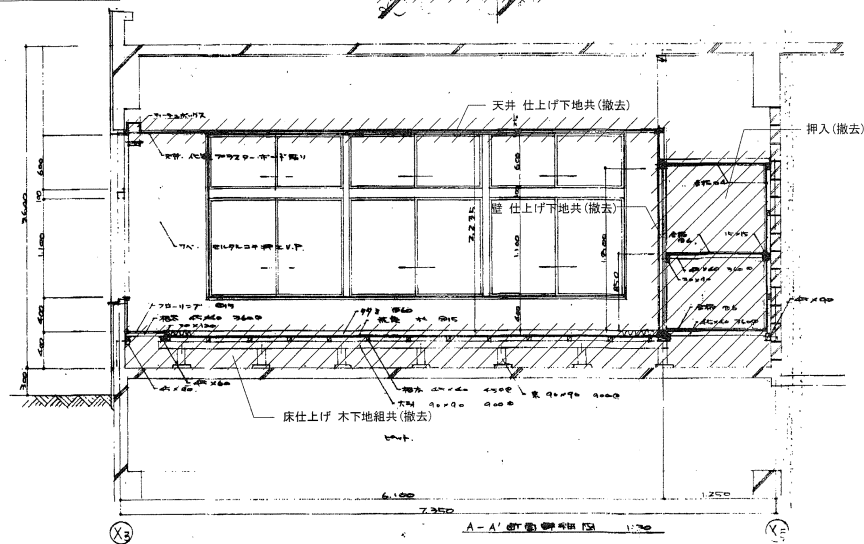

調整室 断面詳細図 (A1: 1/30)

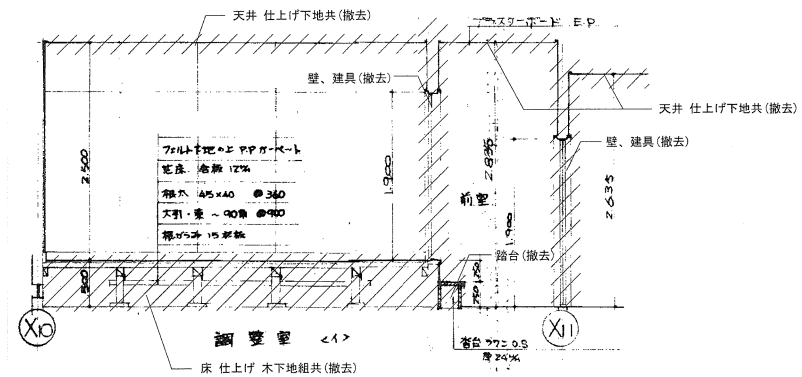

教室 流し台(人研) 詳細図 (A1: 1/10)

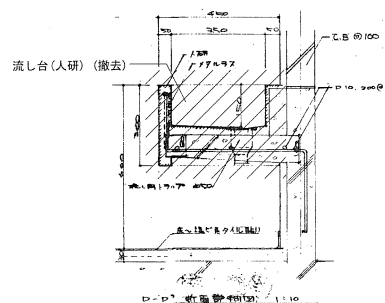

山梨大学施設・環境部

山梨大学施設・環境部

山梨大学(武田1(附特))校舎(小学部)改修工事
部分詳細図(7)(参考図)

設計者 山梨大学(武田1(附特))校舎
改修工事部 改修設計課

設計者 山梨大学(武田1(附特))校舎
改修工事部 改修設計課

設計者 山梨大学(武田1(附特))校舎
改修工事部 改修設計課

山梨大学(武田1(附特))校舎(小学部)改修工事
部分詳細図(7)(参考図)

設計者 山梨大学(武田1(附特))校舎
改修工事部 改修設計課

設計者 山梨大学(武田1(附特))校舎
改修工事部 改修設計課

設計者 山梨大学(武田1(附特))校舎
改修工事部 改修設計課

設計者 山梨大学(武田1(附特))校舎
改修工事部 改修設計課

- ・ 図示の範囲の既存アスファルト舗装の撤去、新設を行う。
- ・ 別途 機械設備工事にて給排水管、雨水管、樹の改修を行うため舗装工事は、調整して行うこと。
(改修後の樹の位置は既存に準ずる他、機械設備図による。(機械設備工事))
- ・ 図示のライン(白線引き)を行うこと。 77.3m

加熱アスファルト混合物
プライムコートPK-3
表層
基層
既存路盤 砕石敷 不陸整を行う
勾配修正部は砕石入りにて路盤の補整を行う
補整200mm程度 (平均厚さt=20程度)

Technical drawing of a square manhole (450mm x 450mm) with a cover. The drawing shows the manhole frame, cover, and surrounding structure. Dimensions include 570x570mm for the outer frame, 450mm for the inner opening, and 90mm for the cover thickness. Materials specified are '樹皮仕様' (Bark specification) for the cover, 'コンクリート' (Concrete) for the frame, and '砕石 (JIS-B-5)' (Crushed stone) for the base. The drawing is labeled '図 10-1' (Figure 10-1).

[illegible]

凡 例	☐	アスファルト舗装 表層の撤去・新設範囲を示す(800mm程度) ※機械設備工事による配管工事に伴う舗装撤去あり	▲	敷地からの出入口を示す	山梨大学施設・環境部 	 株式会社 エーエーエーエー 一般建築士事務所 名称 山梨2723号 管理建築士 一級建築士登録 第787040号 都庁 済房 〒381-0012 長野市御所2-200番地4 TEL 026-2260-6200 設計事務所登録番号 2000044	設計者 山梨大学 (武田 1 附特) 校舎 (小・中・学部) 改修設計業務 図面番 工事名 山梨大学(武田 1 附特)校舎(小学部)改修工事 外構図	縮尺 A1 : 1/150 A3 : 1/300	図面番号 A ~ 35
	☐	雨水枳(既存のまま)を示す	△	改修建築物の外部への出入口を示す					
	☒	集水枳(既存のまま)を示す							