


変更記載事項


平成26年12月5日

No	図面番号	変更前	変更後
1	D-04	中央診療棟建具鉄板塞ぎ 外部側鉄板の裏面の仕上げ→記載無	中央診療棟建具鉄板塞ぎ 外部側鉄板の仕上げ→内外面ともDP塗り
2	D-04	中央診療棟建具鉄板塞ぎ 室内側鉄板の裏面の仕上げ→記載無	中央診療棟建具鉄板塞ぎ 室内側鉄板の仕上げ→表面はDP塗、裏面さび止めのみ
3	D-04	中央診療棟建具鉄板塞ぎ 鉄板を取りつける既存外壁の室内側の下地、及び仕上げ→既存仕上げ記載無	中央診療棟建具鉄板塞ぎ 鉄板を取りつける既存外壁の室内側の下地、及び仕上げ →断熱材ア20打込み+石膏プラスターア8塗り
4	D-04	中央診療棟建具鉄板塞ぎ 室内側鉄板の取付方法→記載無	中央診療棟建具鉄板塞ぎ 室内側鉄板の取付方法 →既存断熱材、石膏プラスター撤去後鉄骨下地取付の上モルタル補修EP塗り
5	D-08	渡り廊下③ 天井仕上げ→化粧石膏ボード	渡り廊下③ 天井仕上げ→岩綿吸音板
6	D-10	渡り廊下② アルミサッシ AW-12の個数→11個	渡り廊下② アルミサッシ AW-12の個数→17個


※ を追加しました。(平成26年12月5日)

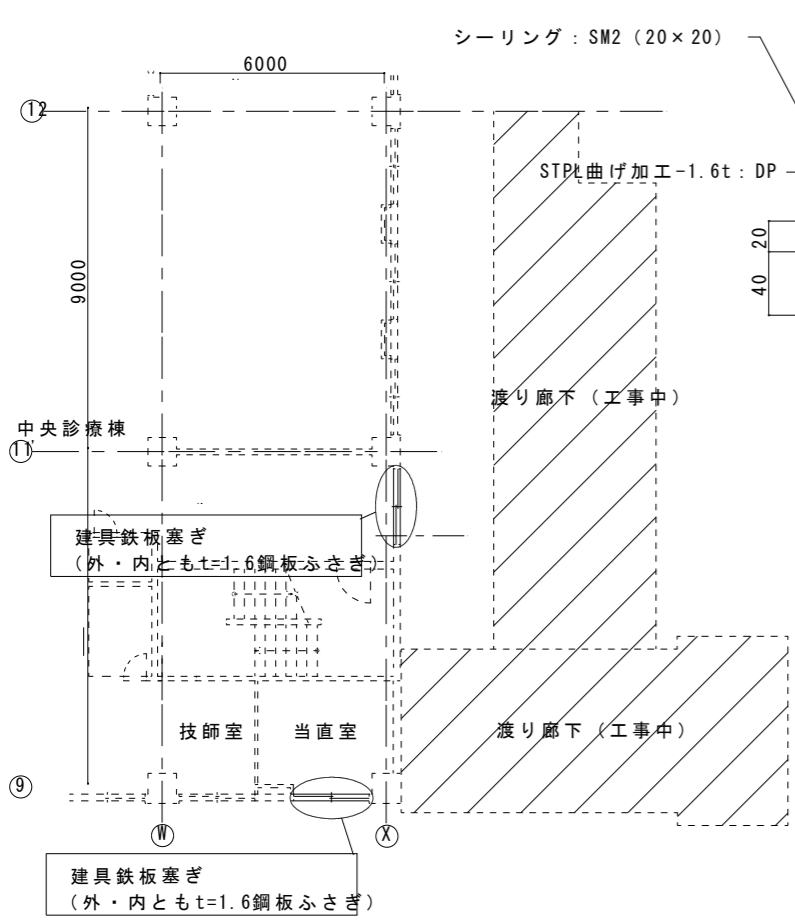


中央診療棟 (改修部分) 2階平面図 S:1/100

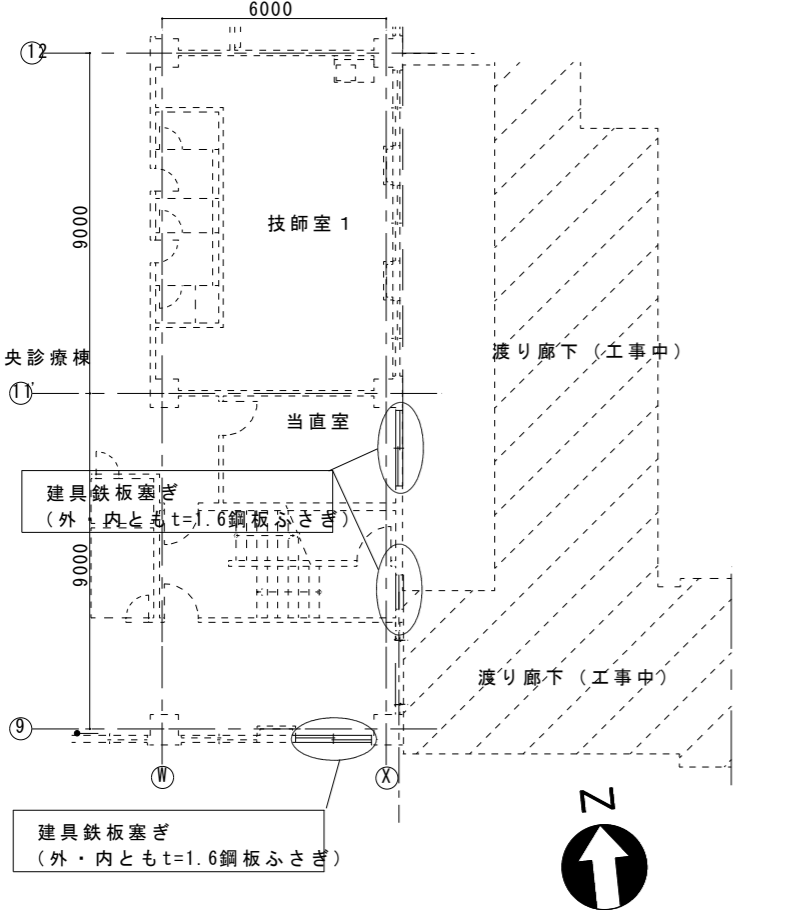


中央診療棟 (改修部分) 1階平面図 S:1/100

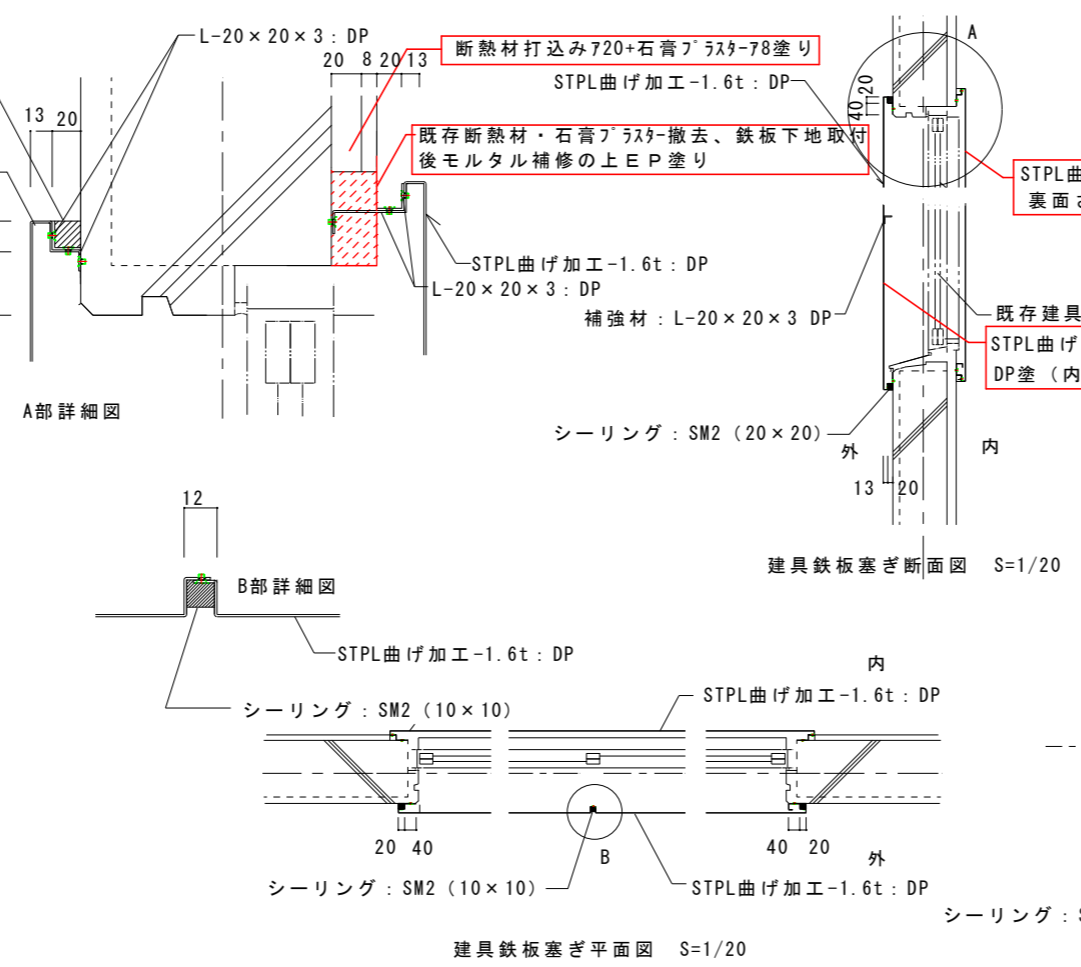


建具鉄板塞ぎ平面図 S=1/20

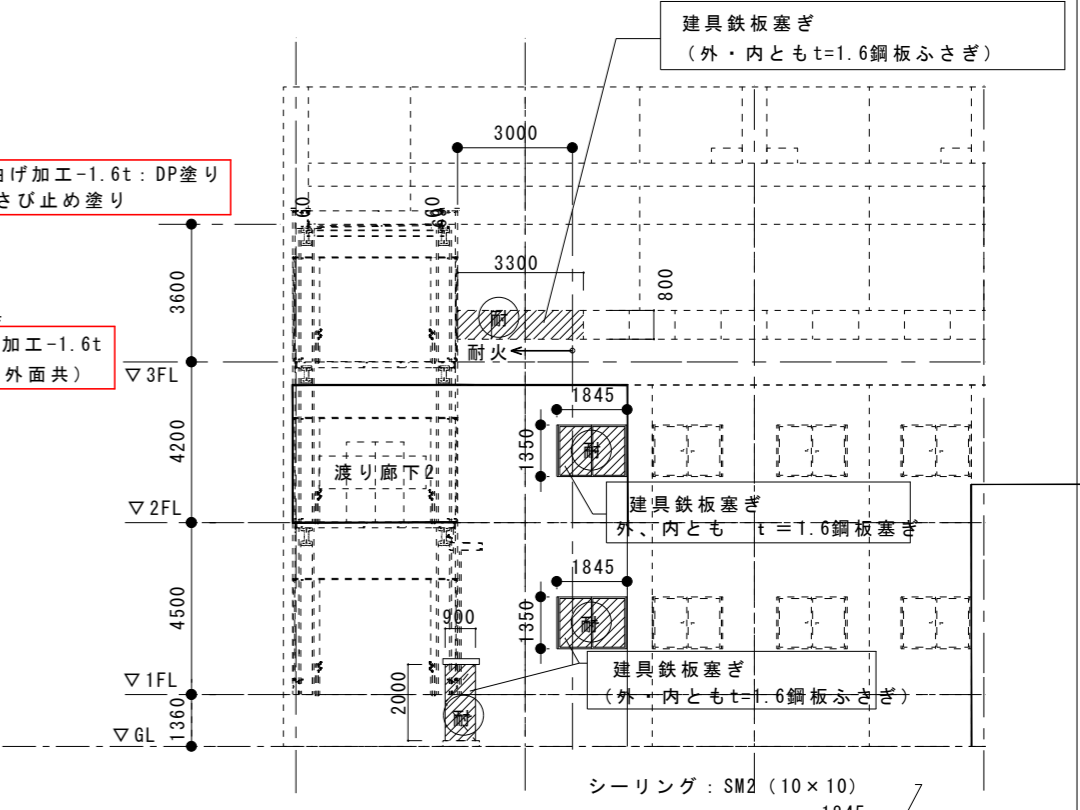


中央診療棟東立面図 S:1/100

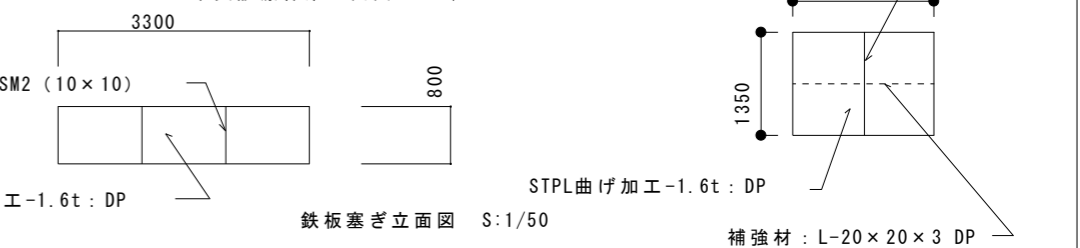


鉄板塞ぎ立面図 S:1/50

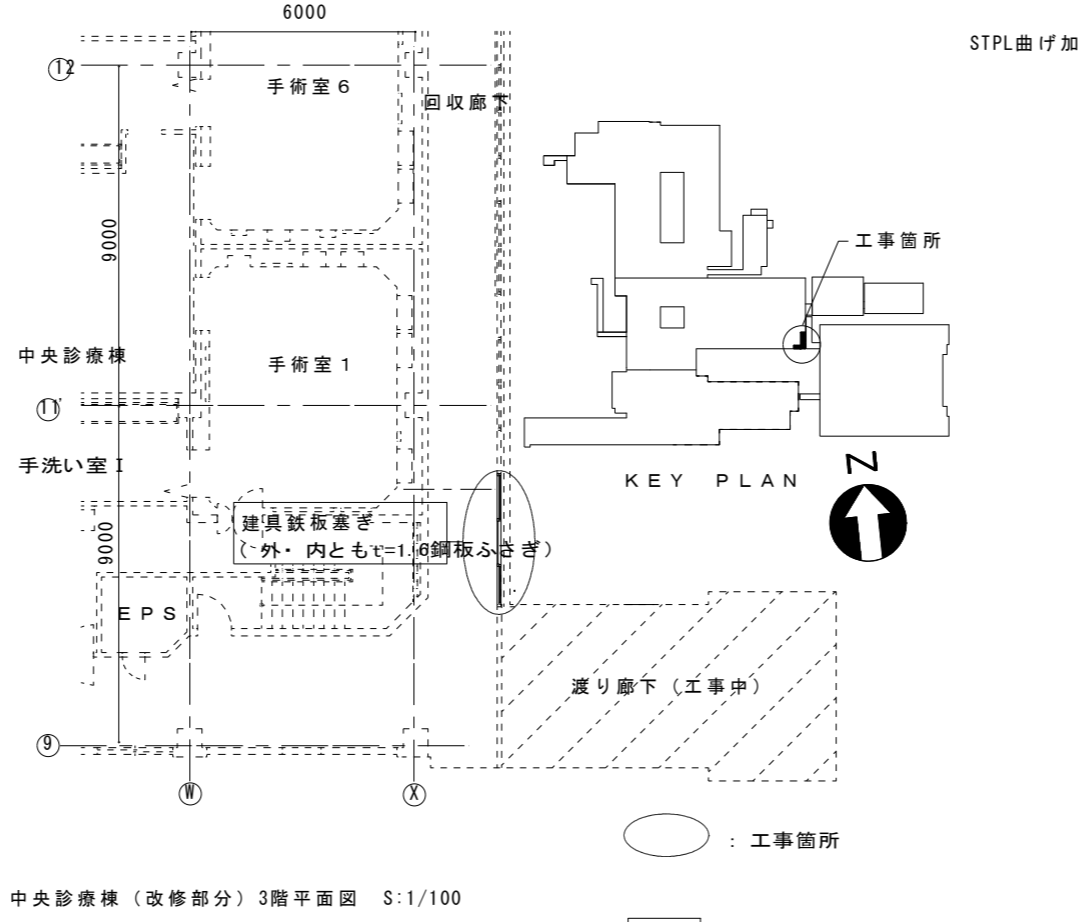


中央診療棟 (改修部分) 3階平面図 S:1/100

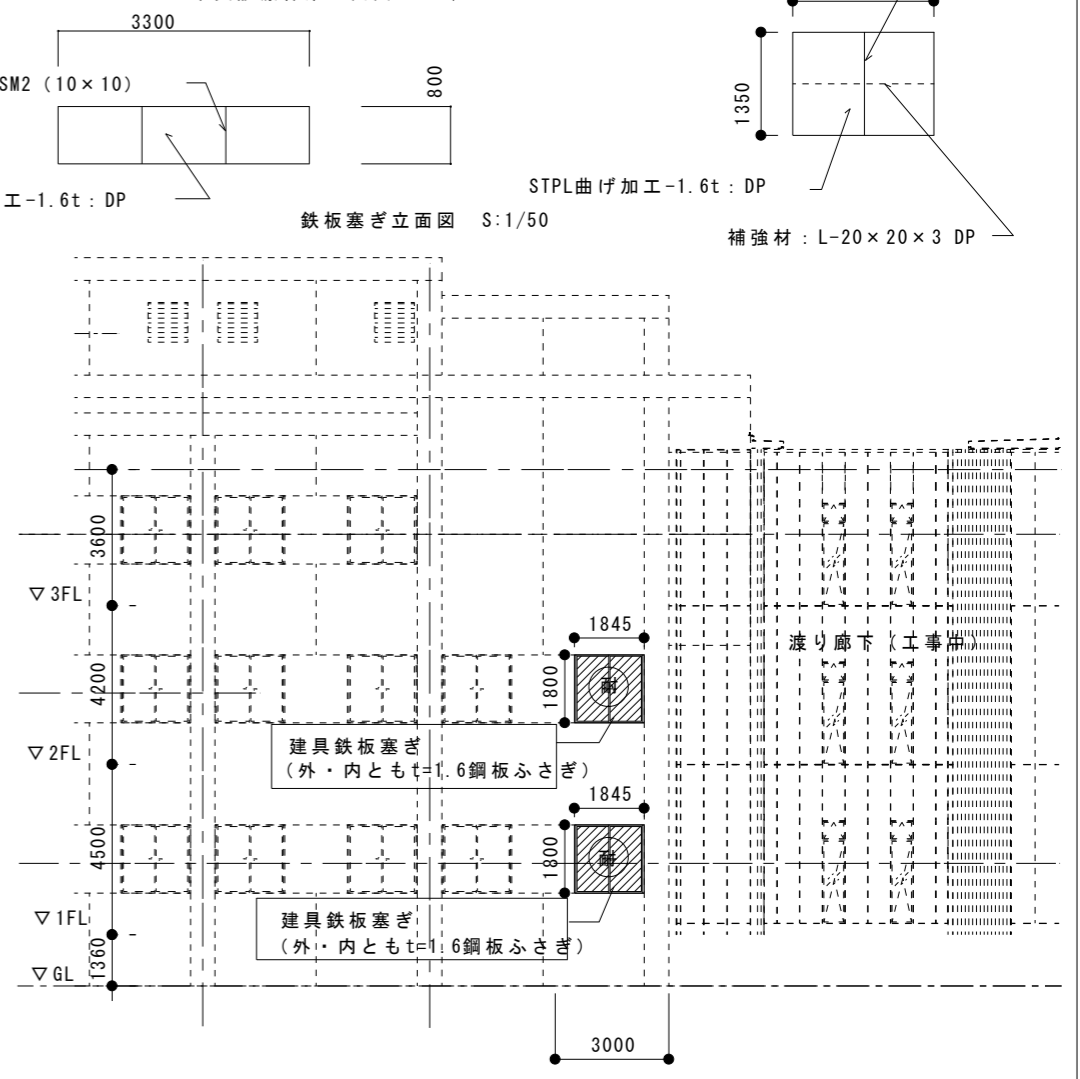


中央診療棟南立面図 S:1/100

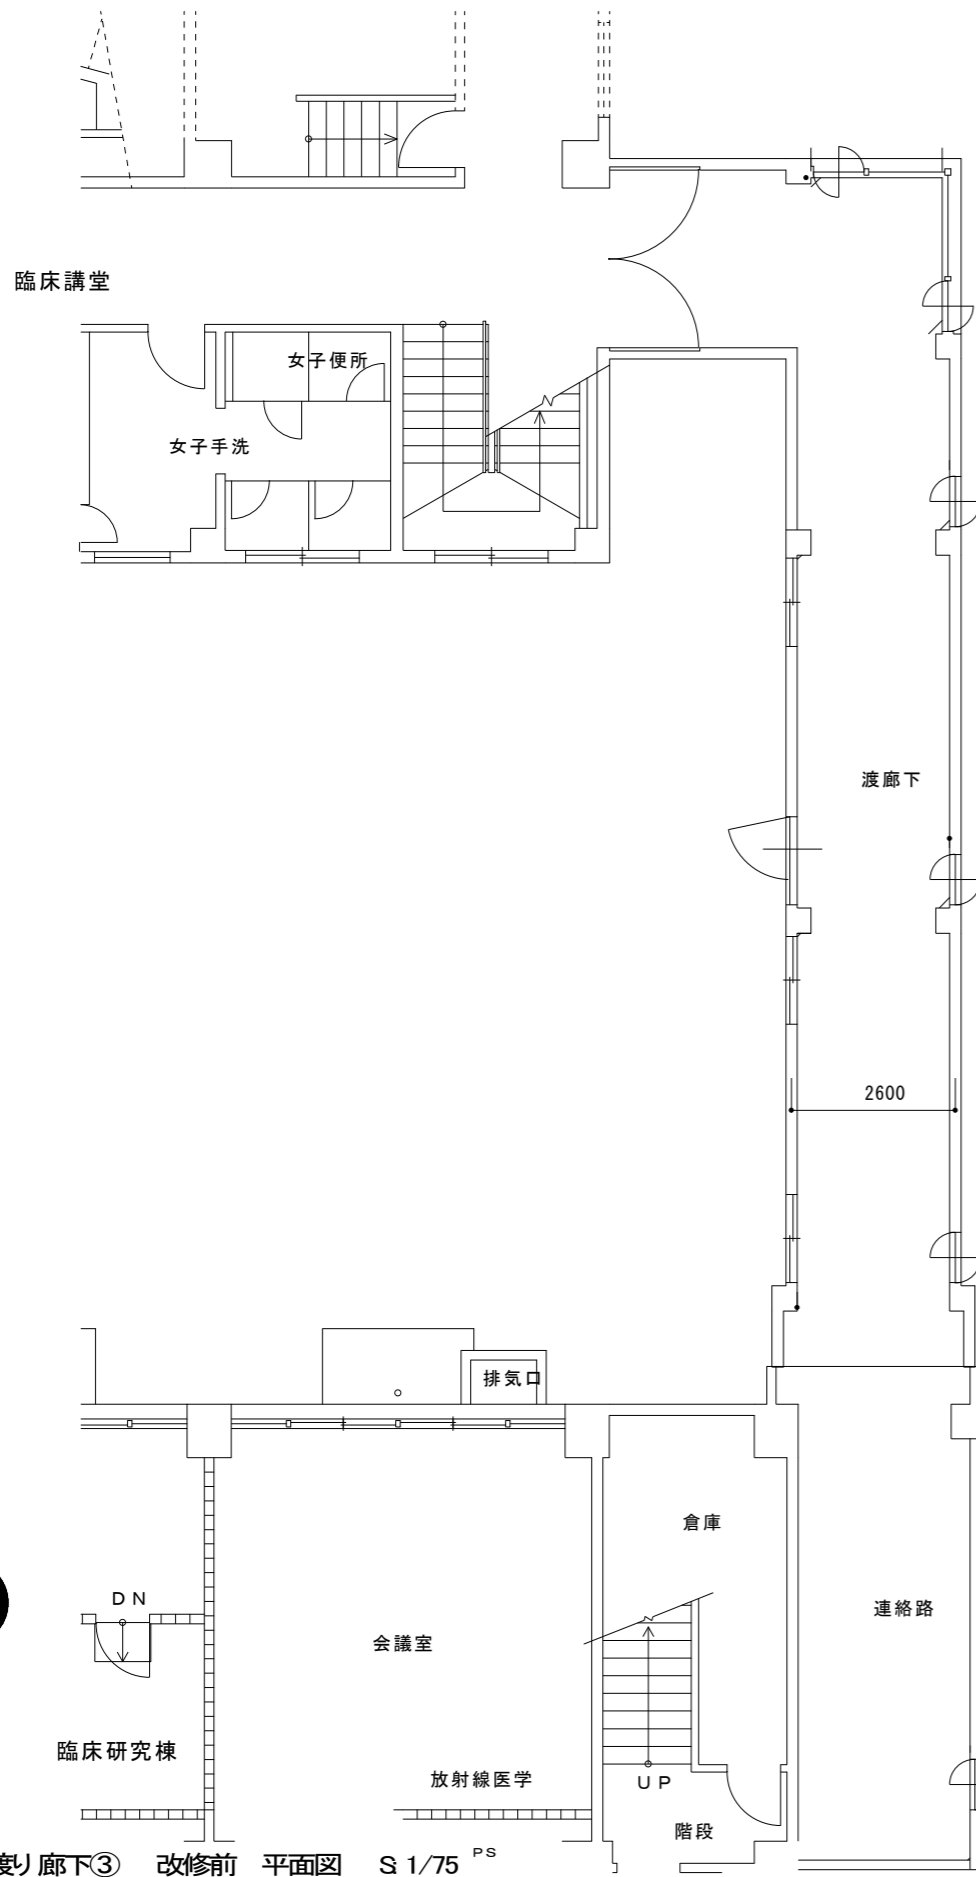


渡り廊下③ 改修前 平面図 S 1/75 PS

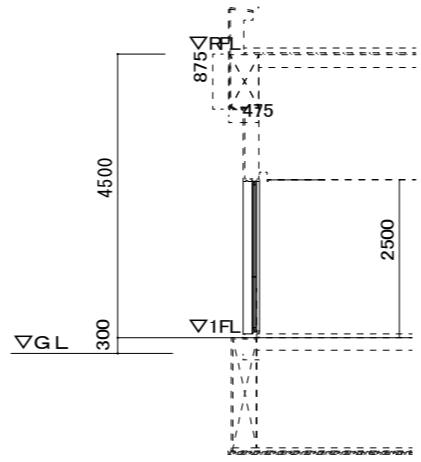

渡り廊下③ 断面図(A-A) S 1/75

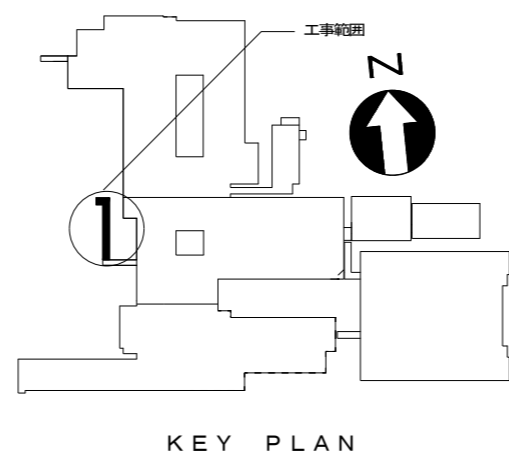

渡り廊下③ 改修後 平面図 S 1/75

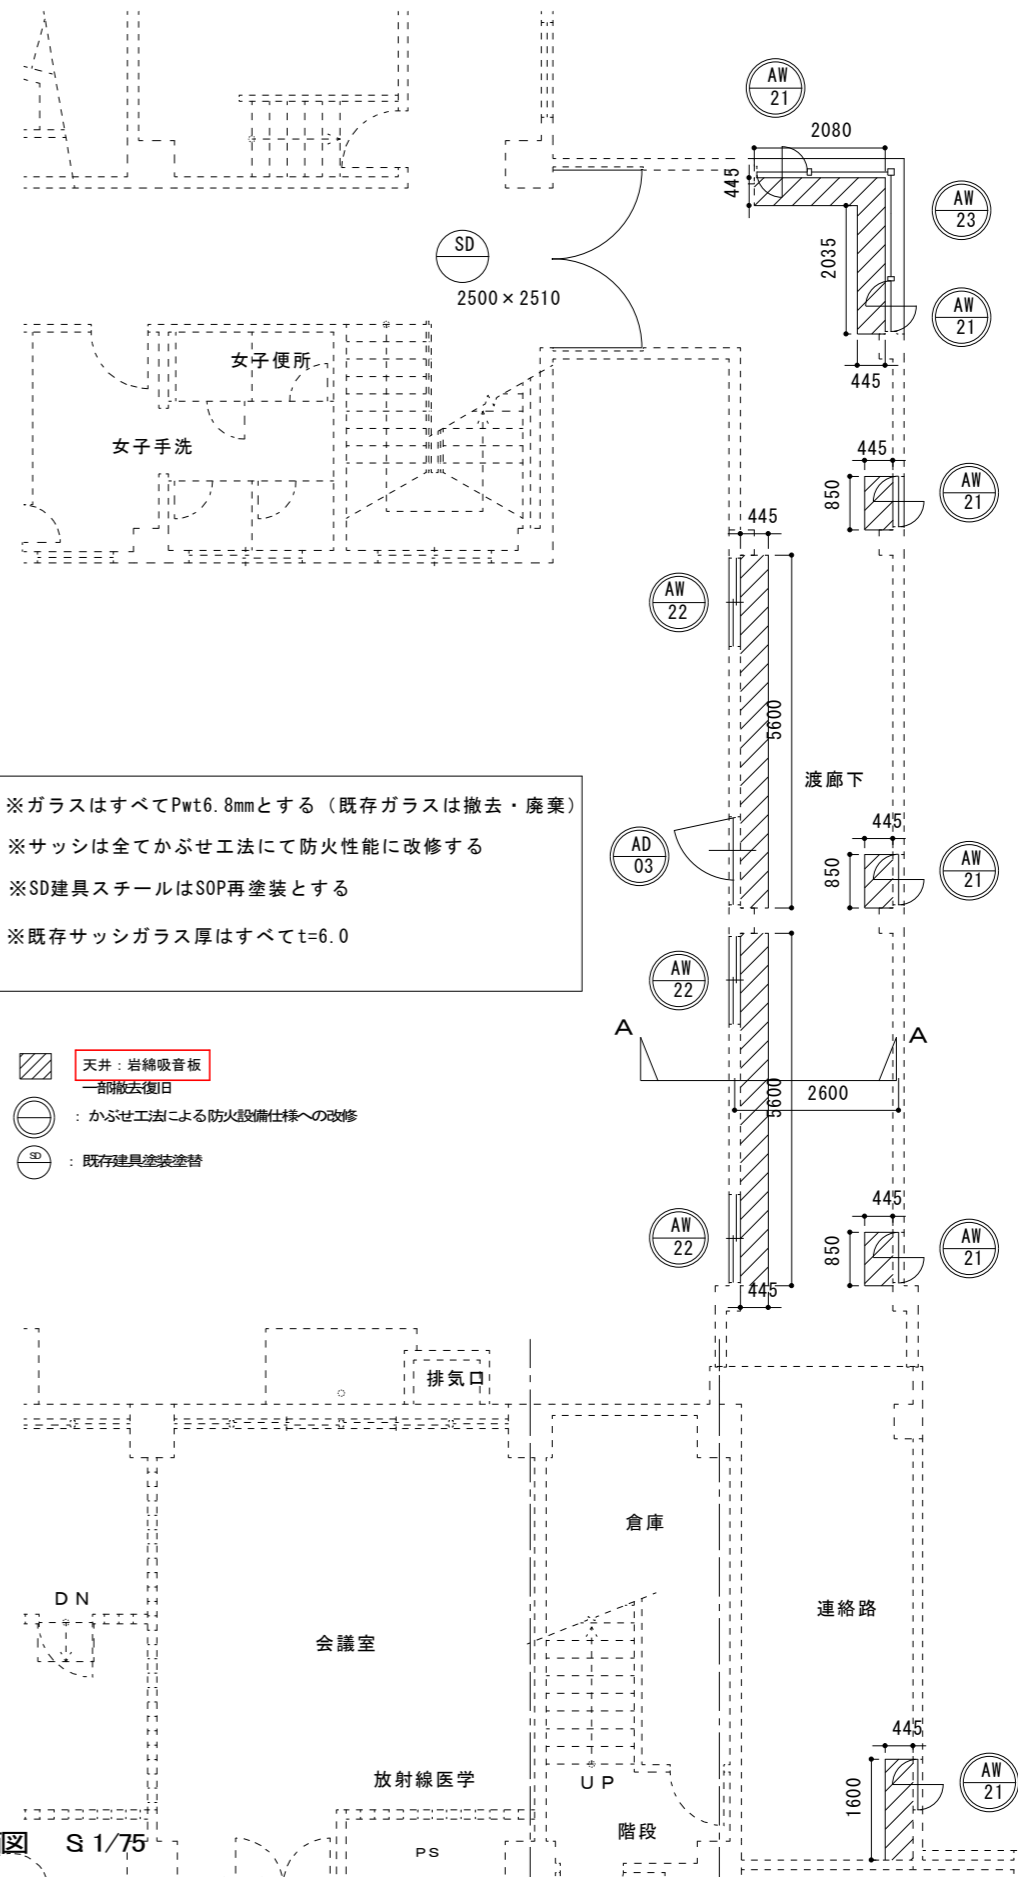


※ガラスはすべてPwt6.8mmとする (既存ガラスは撤去・廃棄)
 ※サッシは全てかぶせ工法にて防火性能に改修する
 ※SD建具スチールはSOP再塗装とする
 ※既存サッシガラス厚はすべてt=6.0

- 天井：岩綿吸音板一部撤去復旧
- ：かぶせ工法による防火設備仕様への改修
- ：既存建具塗装塗替

建具	姿図番号	形式	取付場所	個数	扉・パネル		枠		仕上	ガラス	ガラス見込形式	特殊金物・付属品	防火性能	防犯性能	備考		
					寸法 W×H	材質見込	材質見込	材質見込									
AW01	アルミ製 FIX窓+片引き窓	1	1	2	4950 × 1630	Al	Al	○	アルマイト	Pwt6.8					既存サッシ撤去		
			2													2	既存サッシ撤去
AW02	アルミ製 FIX窓+片引き窓	1	1	4	5400 × 1630	Al	Al	○	アルマイト	Pwt6.8					既存サッシ撤去		
			2													2	既存サッシ撤去
AW10	アルミ製 FIX窓+引き違い窓	1	1	4300 × 1540	Al	Al	○	アルマイト	Pwt6.8						既存サッシ撤去		
AW11	アルミ製 FIX窓+片引き窓	1	1	2150 × 1540	Al	Al	○	アルマイト	Pwt6.8						既存サッシ撤去		
AW12	アルミ製 FIX窓+引き違い窓	1	1	4400 × 1540	Al	Al	○	アルマイト	Pwt6.8						既存サッシ撤去		
			2													6	既存サッシ撤去
AW13	アルミ製 FIX窓+引き違い窓	2	10	4325 × 1540	Al	Al	○	アルマイト	Pwt6.8						既存サッシ撤去		
AW21	アルミ製 上部縦軸回転窓+FIX窓	1	1	800 × 2410	Al	Al	○	アルマイト	Pwt6.8						既存サッシ撤去		
AW22	アルミ製 上部引違い窓+FIX窓	1	1	1400 × 2410	Al	Al	○	アルマイト	Pwt6.8						既存サッシ撤去		
AW23	アルミ製 FIX窓	1	1	1380 × 2410	Al	Al	○	アルマイト	Pwt6.8						既存サッシ撤去		
AW24	アルミ製 引違い窓	1	1	1845 × 1800	Al	Al	○	アルマイト	Pwt6.8						既存サッシ撤去		
			2													4	既存サッシ撤去
			3													4	既存サッシ撤去
AG01	スチール製FD付 (既存7&8付に増設)	2	2	1000 × 1000	St		○	スチール							FD付き		
AG02	スチール製FD付 (既存7&8付に増設)	1	1	1845 × 540	St		○	スチール							FD付き		
AD01	片引き自動ドア	1	1	1670 × 2000	Al	Al	Al	アルマイト	Pwt6.8						既存サッシ撤去		
AD02	片引き自動ドア+FIX窓	1	1	2100 × 2470	Al	Al	Al	アルマイト	Pwt6.8						既存サッシ撤去		
AD03	上部横開引違い窓+ 片開き扉+FIX窓	1	1	1400 × 2470	Al	Al	Al	アルマイト	Pwt6.8		ドアハンドル				既存サッシ撤去		
SD01	煙感知連動 両開き特定防火扉	2	1	1800 × 2530	St			SOP			ケースハンドル	S					

→ 改修後の性能を示す

姿図 1:100(A1)

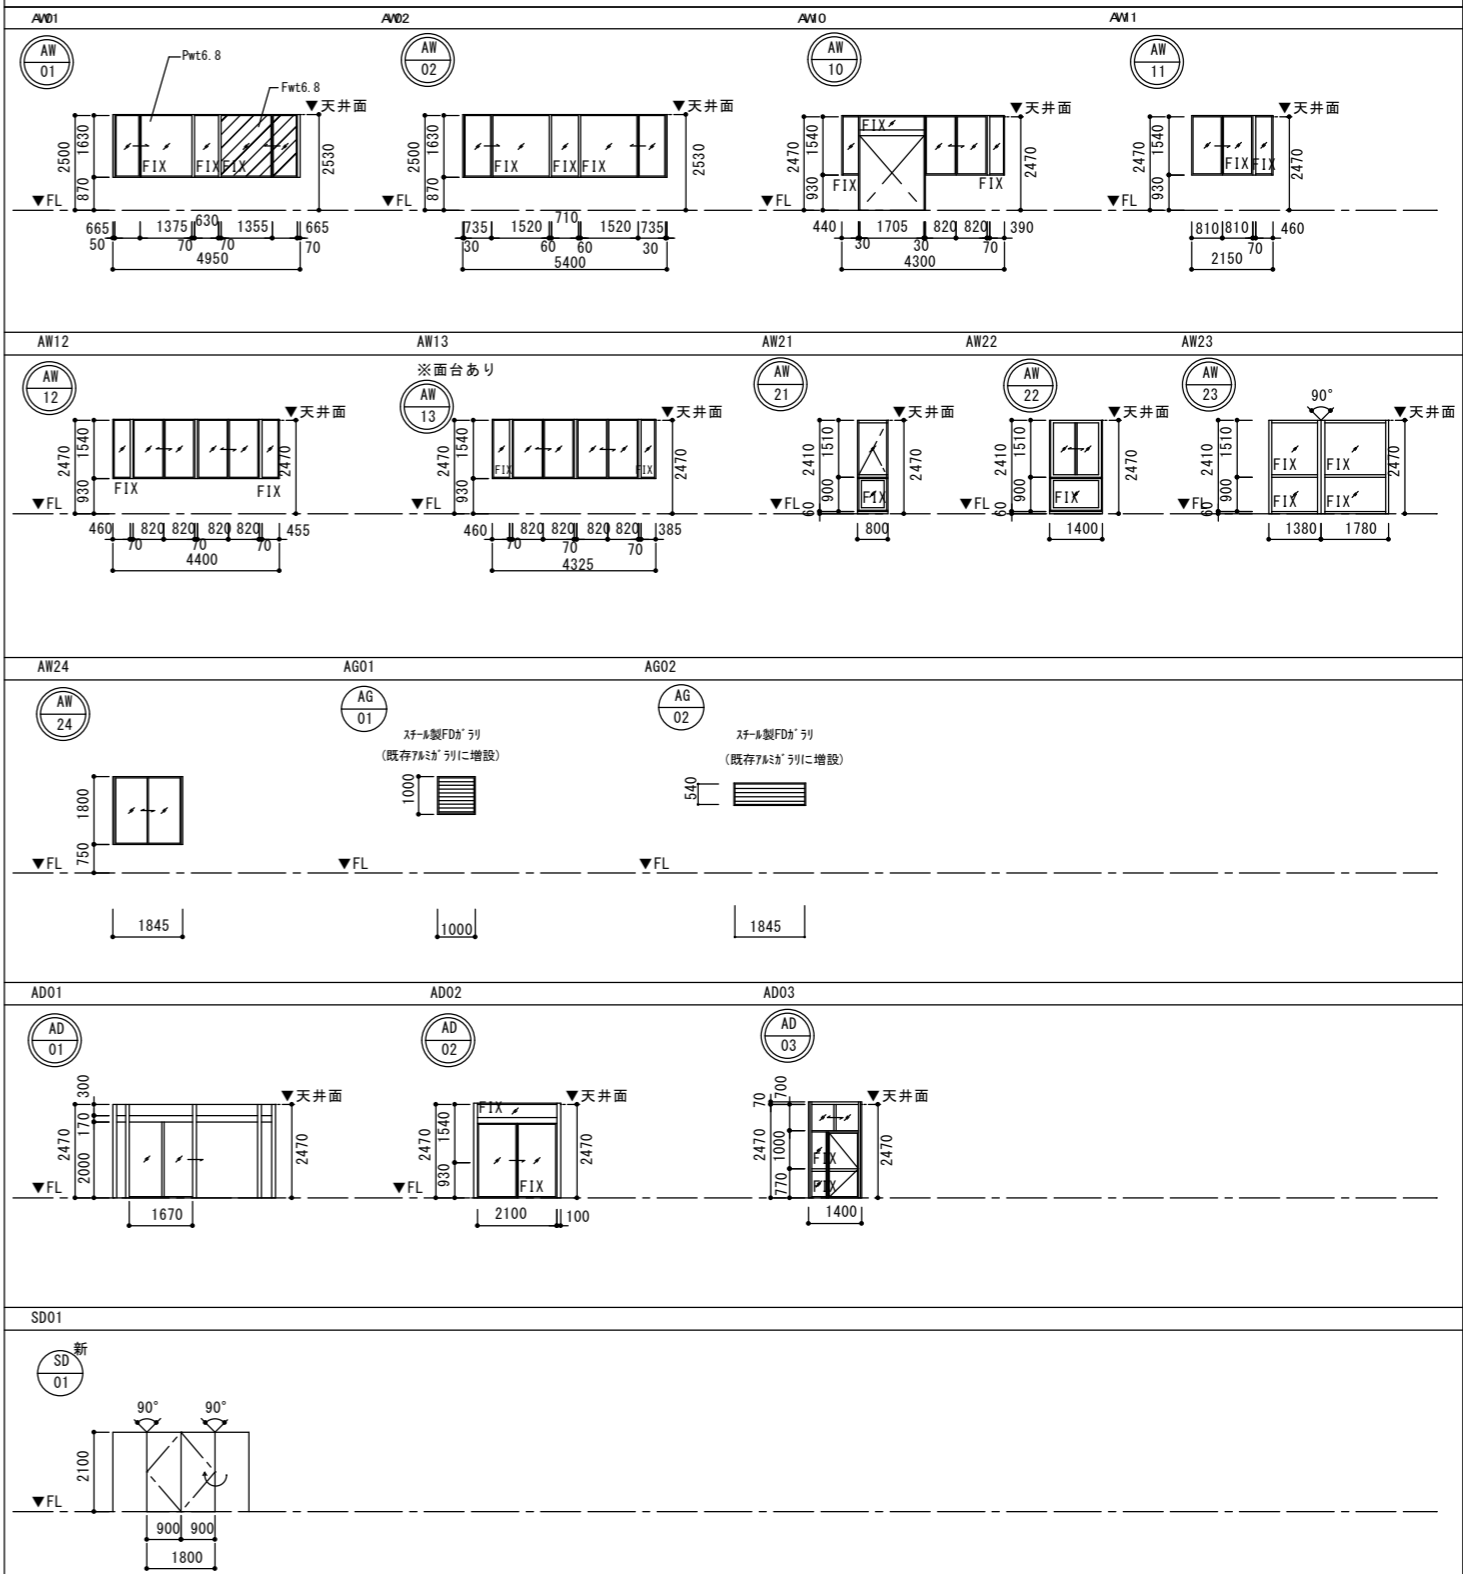

: かつせ工法による改修
 : 新設の建具
 網戸: ステンレス製
 Pwt6.8: 網入り磨き板が厚み6.8
 Fwt6.8: 網入り型板が厚み6.8