



[illegible]

室 名	1F	風 除 室			1F	談 話 室			1F	プレゼンテーションホール			1F	グループラーニング			1F	倉 庫			1F	階段下倉庫				
1: 床面積 A		11.40	M2			98.48	M2			161.25	M2			108.33	M2			15.41	M2			8.00	M2			
2: 天井高 B		2.550	M			2.550	M	平均天井高 6.175 (一部 吹抜)		3.000	M			2.550	M			2.550	M			2.300	M			
3: 必要採光面積			M2				M2				M2				M2				M2				M2			
4: 有効採光面積																										
W×H			M2				M2				M2				M2				M2				M2			
5: 必要換気面積			M2				M2				M2				M2				M2				M2			
6: 有効換気面積																										
W×H			M2				M2				M2				M2				M2				M2			
7: 必要排煙面積			M2				M2				M2				M2				M2				M2			
8: 有効排煙面積																										
W×H			M2				M2				M2				M2				M2				M2			
仕 上 げ		下 地	仕 上	塗 装		下 地	仕 上	塗 装		下 地	仕 上	塗 装		下 地	仕 上	塗 装		下 地	仕 上	塗 装		下 地	仕 上	塗 装		
床	コンクリート金網押えの上 セルフレベリング材		無釉石器質タイル貼		同 左	同 左			一般部分:OAフロアー	H=83.5	タイルカーペット敷		OAフロアー	H=83.5	タイルカーペット敷		コンクリート金網押えの上	複層ビニル床シート 貼 t=2.0		同 左	同 左					

室 名	1F	女子トイレ-1			1F	男子トイレ-1			1F	多目的トイレ-1			1F	通 路 - 1											
1: 床面積 A		13.43		M ₂		14.21		M ₂		4.55		M ₂		7.44		M ₂				M			M		
2: 天井高 B		2.300		M		2.300		M		2.300		M		2.550		M				M			M		
3: 必要採光面積				M ₂				M ₂				M ₂				M ₂				M ₂			M ₂		
4: 有効採光面積																									
W × H				M ₂				M ₂				M ₂				M ₂				M ₂			M ₂		
5: 必要換気面積				M ₂				M ₂				M ₂				M ₂				M ₂			M ₂		
6: 有効換気面積																									
W × H				M ₂				M ₂				M ₂				M ₂				M ₂			M ₂		
7: 必要排煙面積				M ₂				M ₂				M ₂				M ₂				M ₂			M ₂		
8: 有効排煙面積																									
W × H				M ₂				M ₂				M ₂				M ₂				M ₂			M ₂		
仕 上 げ		下 地		仕 上	塗 装	下 地		仕 上	塗 装	下 地		仕 上	塗 装	下 地		仕 上	塗 装	下 地		仕 上	塗 装	下 地		仕 上	塗 装
床		コンクリート金網押えの上 セルフレベリング材	防汚性複層ビニル床シート 貼 t=2.0		同 左	同 左 一部 小便器下専用床材 t=5.0敷			同 左	防汚性複層ビニル床シート 貼 t=2.0			コンクリート金網押えの上 セルフレベリング材	無釉 石器質タイル貼											
巾 木		床材立上 H=60 + アルミ立上見切				同 左				同 左				アルミ見切巾木 H=10											
壁		耐水P.B t=12.5	化粧ケイ酸カルシウム板貼 t=6.0 突付け目地		同 左	同 左			同 左	同 左			P.B t=12.5 ジョイント処理後	不燃ビニールクロス貼											
天 井			天井用化粧P.B t=9.5張			同 左				同 左			P.B t=9.5 ジョイント処理後	不燃ビニールクロス貼											
廻 線		樹脂製見切				同 左				同 左				同 左											
備 考																									

室 名	2F	多目的室-1			2F	多目的室-2			2F	通路-2			2F	通路-3			2F	女子トイレ-2			2F	男子トイレ-2			
1: 床面積 A		156.57	M ₂		44.68	M ₂			48.69	M ₂			7.44	M ₂			13.43	M ₂			14.21	M ₂			
2: 天井高 B		2.700	M		2.550	M			2.550	M			2.550	M			2.300	M			2.300	M			
3: 必要採光面積			M ₂			M ₂				M ₂				M ₂				M ₂				M ₂			
4: 有効採光面積																									
W × H			M ₂			M ₂				M ₂				M ₂				M ₂				M ₂			
5: 必要換気面積			M ₂			M ₂				M ₂				M ₂				M ₂				M ₂			
6:有効換気面積																									
W × H			M ₂			M ₂				M ₂				M ₂				M ₂				M ₂			
7: 必要排煙面積			M ₂			M ₂				M ₂				M ₂				M ₂				M ₂			
8:有効排煙面積																									
W × H			M ₂			M ₂				M ₂				M ₂				M ₂				M ₂			
仕 上 げ		下 地		仕 上	塗 装	下 地		仕 上	塗 装	下 地		仕 上	塗 装	下 地		仕 上	塗 装	下 地		仕 上	塗 装	下 地		仕 上	塗 装
床	OA707 H=33.5	タイルカーペット敷 500×500 t=6.5			同 左	同 左			コンクリート金網押えの上 セルフレベルリング材	複層ビニール床シート貼 t=2.0			同 左	同 左			コンクリート金網押えの上 セルフレベルリング材	防汚性複層ビニール床シート貼 t=2.0			コンクリート金網押えの上 セルフレベルリング材	同 左 一部 小便器下専用床材 t=5.0敷			
巾 木	軟質ビニール巾木 H=40				同 左				同 左				同 左				床材立上 H=60 + アルミ立上見切				同 左				
壁	一般部:P.B t=12.5 ジョイント処理後	不燃ビニールクロス貼			一般部:P.B t=12.5 ジョイント処理後	不燃ビニールクロス貼 一部 鋼製パーティション			P.B t=12.5 ジョイント処理後	不燃ビニールクロス貼 一部 鋼製パーティション			同 左	不燃ビニールクロス貼			耐水P.B t=12.5下地	化粧ケイ酸カルシウム板貼 t=6.0 突付け目地			同 左	同 左			
	曲面壁:繊維混入P.B t=6 2枚張 ジョイント処理後	不燃ビニールクロス貼 一部 鋼製パーティション																							
天 井	P.B t=9.5 捨張	岩綿吸音板 t=12			同 左	同 左			P.B t=9.5 ジョイント処理後	不燃ビニールクロス貼			同 左	同 左				天井用化粧P.Bt=9.5張			同 左				
廻 縁	樹脂製見切				同 左				同 左				同 左				樹脂製見切				同 左				
備 考																									

室 名	2F	多目的トイレ-2			1F~2F	階段室									2F						
1: 床面積 A		4.55			M ₂	19.18			M ₂	M			M	M			M				
2: 天井高 B		2.300			M				M	M			M	M			M				
3: 必要採光面積					M ₂				M ₂	M ₂			M ₂	M ₂			M ₂				
4: 有効採光面積																					
W × H					M ₂				M ₂	M ₂			M ₂	M ₂			M ₂				
5: 必要換気面積					M ₂				M ₂	M ₂			M ₂	M ₂			M ₂				
6:有効換気面積																					
W × H					M ₂				M ₂	M ₂			M ₂	M ₂			M ₂				
7: 必要排煙面積					M ₂				M ₂	M ₂			M ₂	M ₂			M ₂				
8:有効排煙面積																					
W × H					M ₂				M ₂	M ₂			M ₂	M ₂			M ₂				
仕 上 げ		下 地		仕 上	塗 装	下 地		仕 上	塗 装	下 地		仕 上	塗 装	下 地		仕 上	塗 装	下 地		仕 上	塗 装
床	コンクリート金網押えの上	防汚性複層ビニール床シート 貼 t=2.0				踏面:ナラ 集成材 t=35															
	セルフレベリング材	一部 小便器下専用床材 t=5.0敷				ノンスリップ溝加工			WP												
						蹴込板:ナラ 集成材 t=20			WP												
巾 木	床材立上 H=60 + アルミ立上見切					軟質ビニール巾木 H=40															
壁	耐水P.B t=12.5	化粧ケイ酸カルシウム板貼 t=6.0			P.B t=12.5 ジョイント処理後	不燃ビニールクロス貼															
		突付け目地			EVジョイント																
					P.B t=12.5 ジョイント処理後	内装薄塗材(不燃タイプ) 塗り															
天 井		天井用化粧P.Bt=9.5張			P.B t=9.5 ジョイント処理後	不燃ビニールクロス貼															
廻 縁	樹脂製見切					同 左															
備 考																					

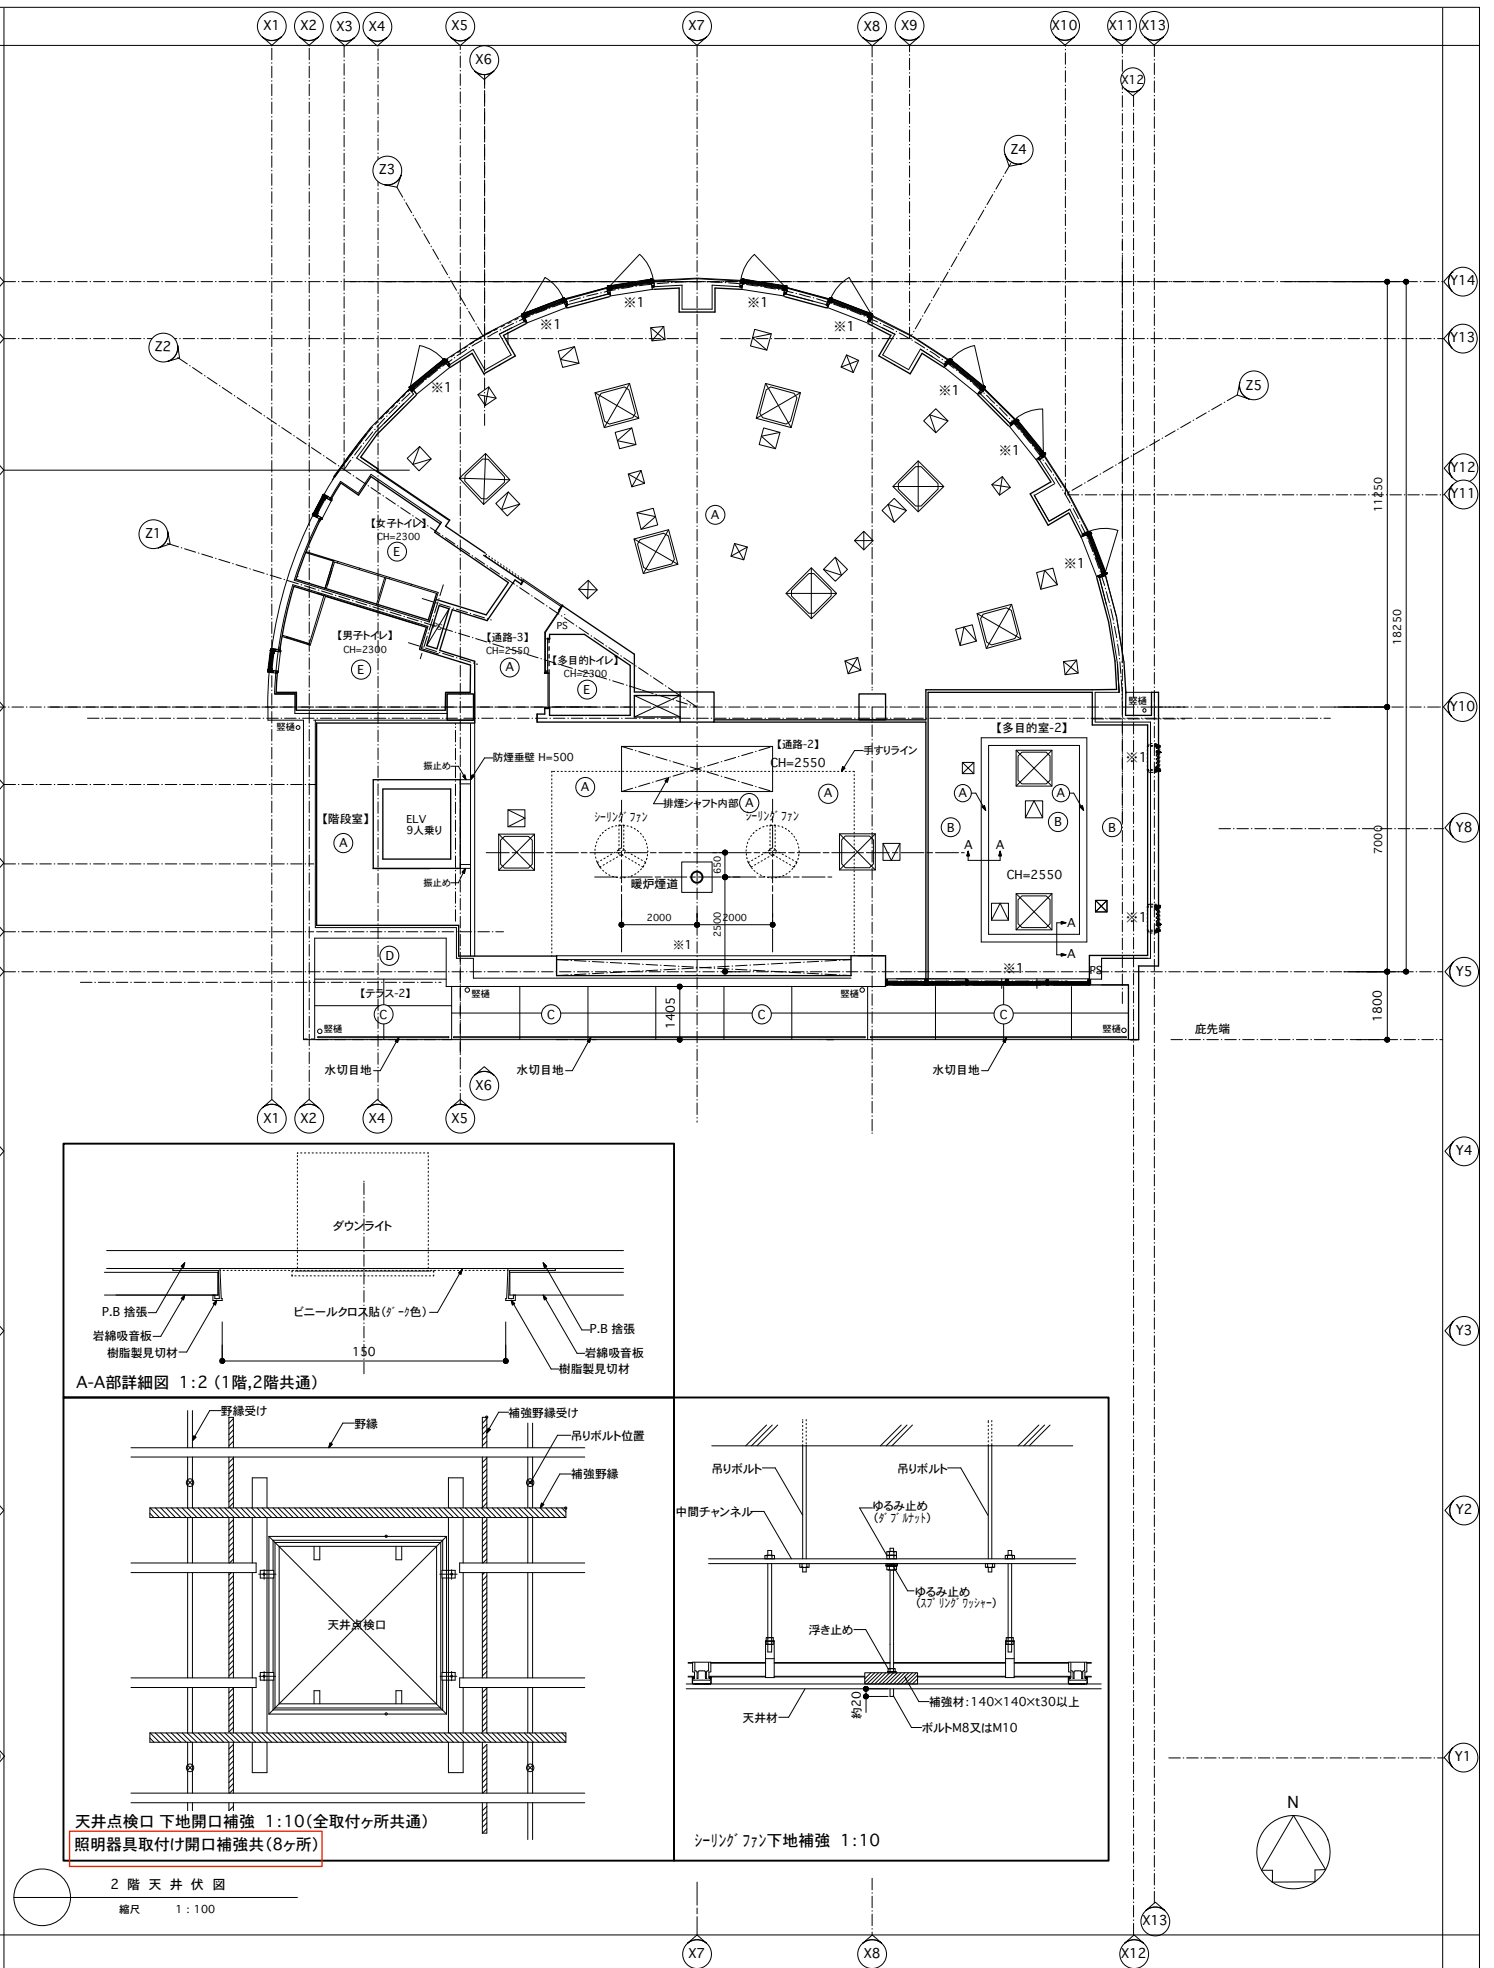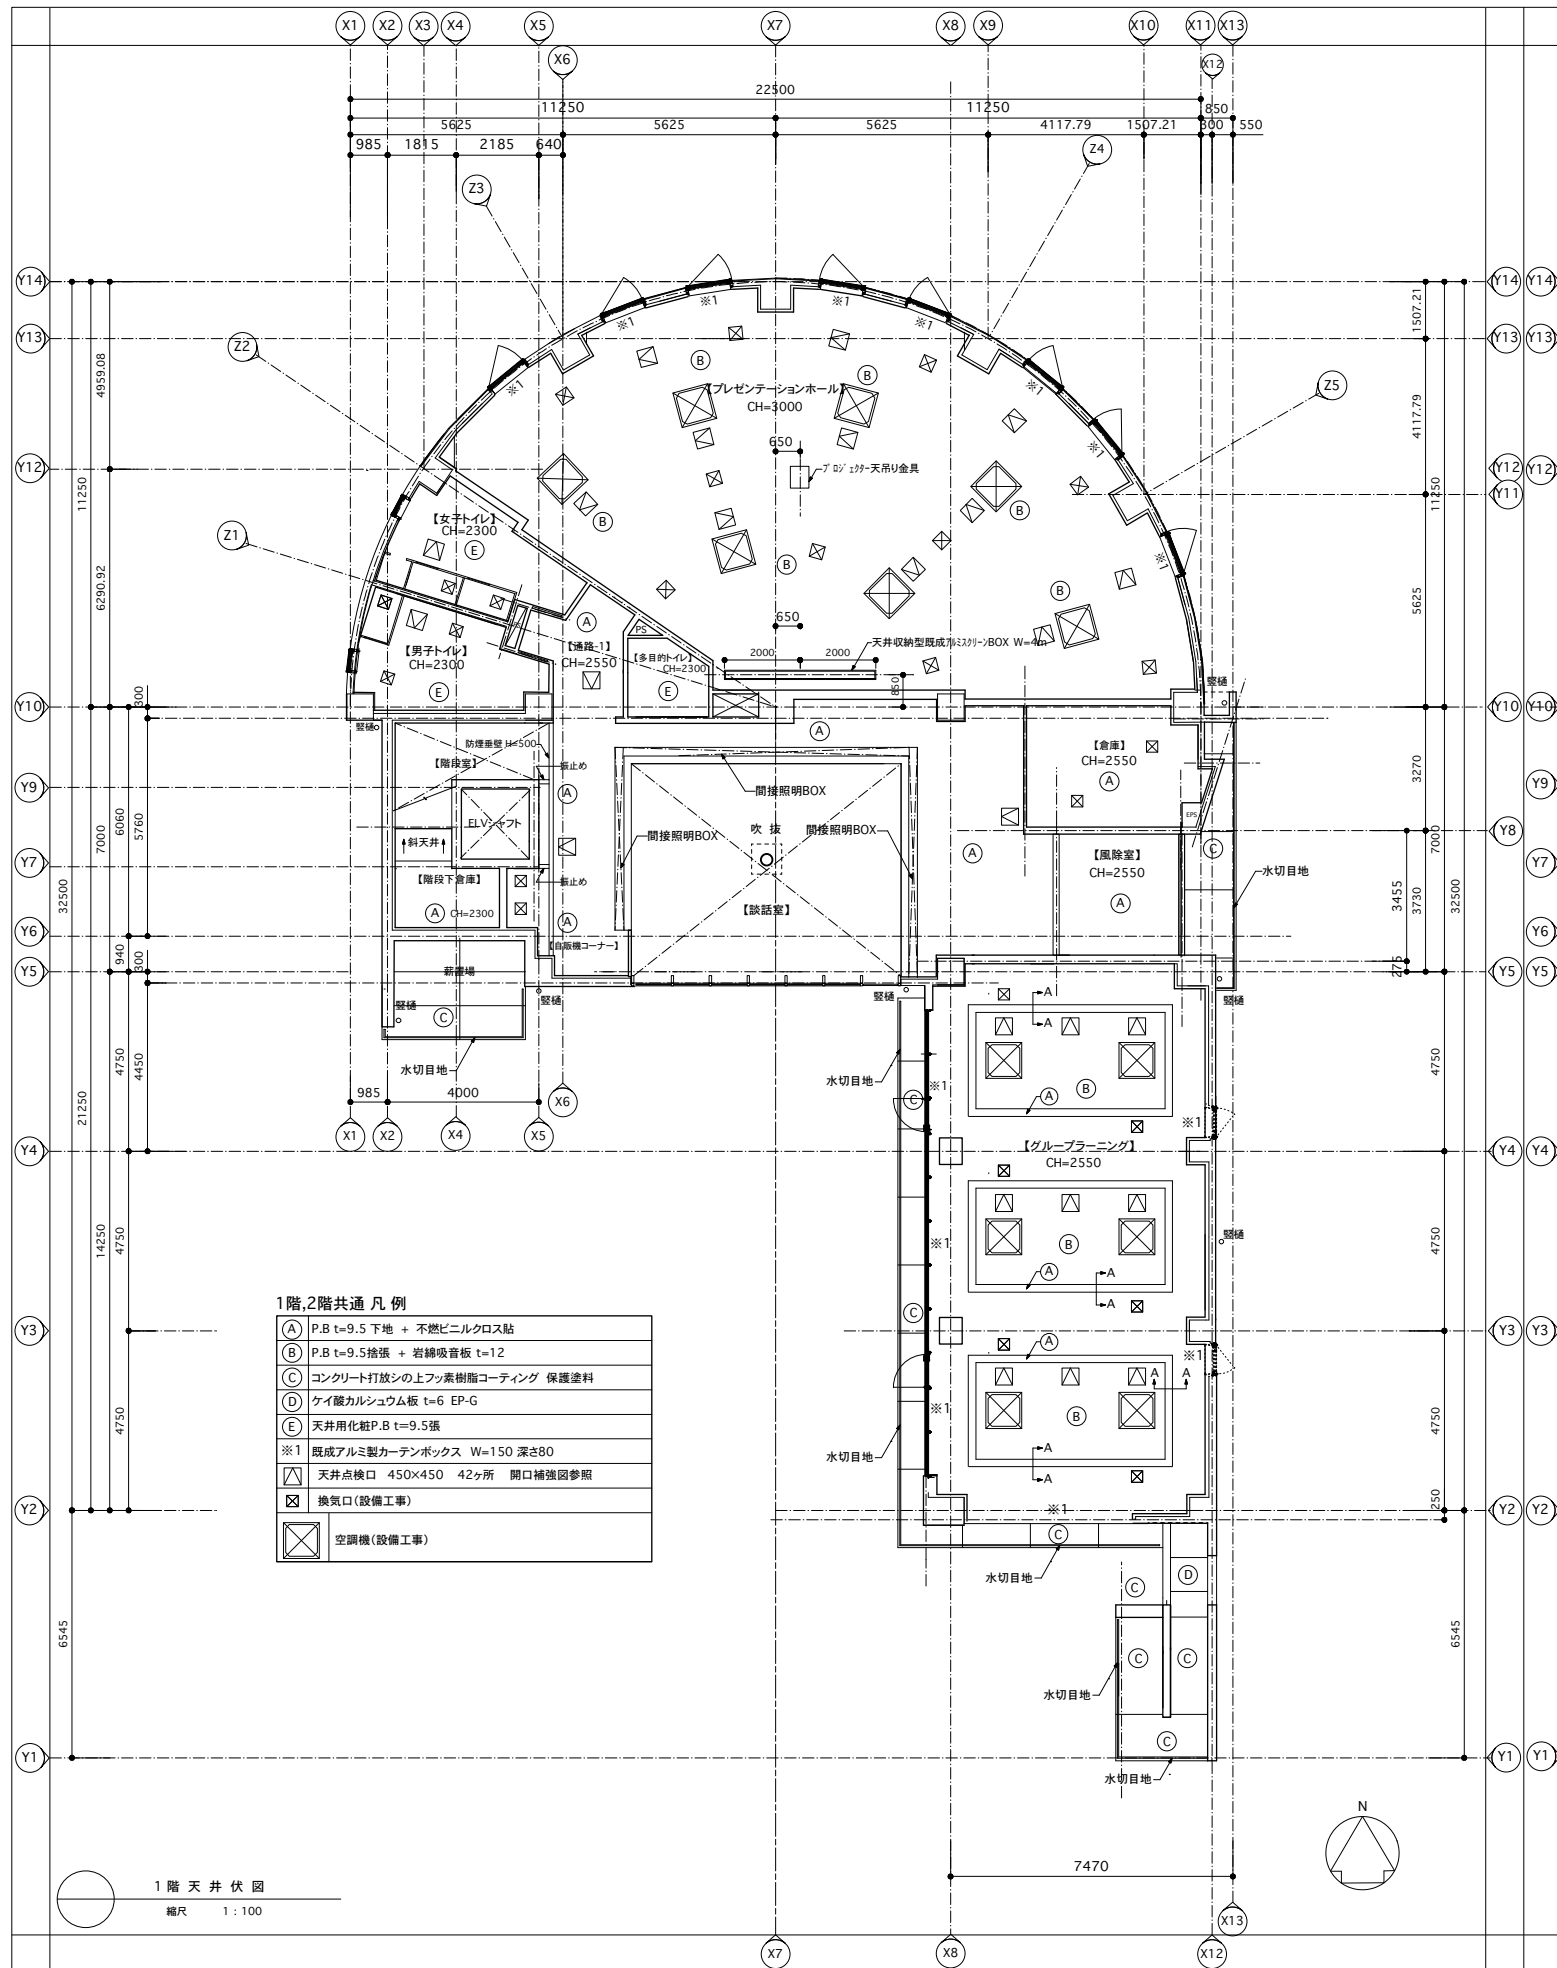

記号・形式	ACW1アルミ框ドア突出し窓付カーテンウォール窓	AW1アルミ框ドア付FIX窓	AW2アルミ框ドア付FIX窓
取付場所・防火仕様	談話室 防火指定なし	グループラーニング 防火指定なし	【グループラーニング】 【多目的室-2】 防火指定なし
姿図			
材質	アルミニウム製 カーテンウォール	ビル用 アルミニウム製 建具	同 左
品番	カラー 標準色	カラー 標準色	カラー 標準色
見込・数量	75mm + 200mm(方立材) 数量 × 1	75mm + 50mm 数量 × 1	75mm + 50mm 数量 × 2
硝子	Low-E 複層ガラス : FL8 A10 FL6 日射遮蔽タイプ	Low-E 複層ガラス : FL5 A12 FL4 日射遮蔽タイプ	Low-E 複層ガラス : FL5 A12 FL4 日射遮蔽タイプ
網戸	溝幅 45mm 支持方式 シーリング	溝幅 35mm 支持方式 シーリング	溝幅 35mm 支持方式 シーリング
部品名	有(無) 機種 メーカー・品番 品番 数量 取付 室外・室内 備考	有(無) 機種 メーカー・品番 品番 数量 取付 室外・室内 備考	有(無) 機種 メーカー・品番 品番 数量 取付 室外・室内 備考
外部引手	標準品	標準品	標準品
内部引手	標準品	標準品	標準品
クレセント	標準サムターン	標準サムターン	標準サムターン
サブロック			
その他	電気錠 通電金具 ドアチェック:ストップ付 パラレル型 手動オペレーター 戸当り(揺り止め) 結露受け ブラインドボックス 付属金物一式	電気錠 通電金具 ドアチェック:ストップ付 パラレル型 戸当り(揺り止め) ブラインドボックス 付属金物一式	電気錠 通電金具 ブラインドボックス DC:1000シリーズ ストップ付 パラレル型 S1002P(U・ジョービ) 付属金物一式
取付枠	見付・見込 --- 材質・仕上 ---	25 × 220 オレフィンシート貼既成枠	25 × 220 オレフィンシート貼既成枠
備考			

記号・形式	AW3アルミたてすべり出し窓	AW4アルミ大型たてすべり出し窓	AW5アルミ突出し窓	AW5アルミ突出し窓	AW6アルミFIX窓
取付場所・防火仕様	【グループラーニング】 非防火	【プレゼンテーションホール】 非防火	【1階 男子トイレ】 非防火	【1階 女子トイレ】 【2階 男子トイレ,女子トイレ】 防火設備	【階段室】 非防火
姿図					
材質	ビル用 アルミニウム製 建具	同 左	同 左	同 左	同 左
品番	カラー 標準色	カラー 標準色	カラー 標準色	カラー 標準色	標準色 カラー
見込・数量	75mm 数量 × 2	75mm 数量 × 8	75mm 数量 × 1	75mm 数量 × 3	75mm 数量 × 1
硝子	複層ガラス FL3 A12 FL3	Low-E 複層ガラス : FL4 A12 FL4 日射取得タイプ	複層ガラス 型板ガラス3 A12 FL3	複層ガラス FL網入り型板ガラス6.8 A12 FL3	複層ガラス FL3 A12 FL3
網戸	溝幅 35mm 支持方式 シーリング	溝幅 35mm 支持方式 シーリング	溝幅 35mm 支持方式 シーリング	溝幅 35mm 支持方式 シーリング	溝幅 35mm 支持方式 シーリング
部品名	有(無) 機種 720デ ィオタイプ 品番 数量 取付 室外・室内 備考	有(無) 機種 720デ ィオタイプ 品番 数量 取付 室外・室内 備考	有(無) 機種 720デ ィオタイプ 品番 数量 取付 室外・室内 備考	有(無) 機種 720デ ィオタイプ 品番 数量 取付 室外・室内 備考	有(無) 機種 品番 数量 取付 室外・室内 備考
外部引手	メーカー・品番	メーカー・品番	メーカー・品番	メーカー・品番	メーカー・品番
外部引手	---	---	---	---	---
内部引手	連動カムラッチハンドル	連動カムラッチハンドル	カムラッチハンドル	カムラッチハンドル	---
内部引手	1	1	1	1	---
クレセント	---	---	---	---	---
サブロック	---	---	---	---	---
その他	付属金物一式 ブラインドボックス	付属金物一式 ブラインドボックス	付属金物一式	付属金物一式	付属金物一式
取付枠	見付・見込 25 × 220 材質・仕上 オレフィンシート貼 既成枠	25 × 220 オレフィンシート貼 既成枠	25 × 220 オレフィンシート貼 既成枠	25 × 220 オレフィンシート貼 既成枠	25 × 220 オレフィンシート貼 既成枠
備考					

建具記号一覧	SUS・S : ステンレスシャッター SS : スチールシャッター SUS・D : ステンレスドア SD : スチールドア LSD : 軽量スチールドア AD : アルミドア WD : 木製ドア	WP : 障子 H : 襖 SUS・W : ステンレス窓 SW : スチール窓 AW : アルミ窓 WW : 木製窓 AG : アルミガラリ	TD : 強化ガラスドア SG : スチールガラリ T : 点検口 PW : パーティション G : ガラス	仕上記号一覧	SOP : 合成樹脂調合ペイント CL : クリアラッカー LE : 合成樹脂色ラッカー LEB : 合成樹脂色焼付 A : アルミ酸化皮膜処理 (白) AC : アルミ電解着色処理 (色) MP : メラミン化粧板貼	U : 本漆 K : カシメ HL : ヘアライン#.4 M : 鏡面
--------	---	--	--	--------	---	--

SAA Setsuo Akiyama Atelier	(有) 秋山節雄建築工房 1級建築士事務所 東京都知事登録第30675号 1級建築士第111053号 秋山節雄		山梨大学施設・環境部 部長 課長 補佐 担当	設計業務名 山梨大学(下河東)シミック基礎医学研究施設設計業務	工事名 山梨大学(下河東)シミック基礎医学研究施設(仮称)新営工事	図面番号 A-32
				作成日 21-03	図面名称 建具表-1 縮尺 1: 50 [A1] 1:100 [A3]	

